PODÉLNÝ ŘEZ M1:200
FÁZE 1

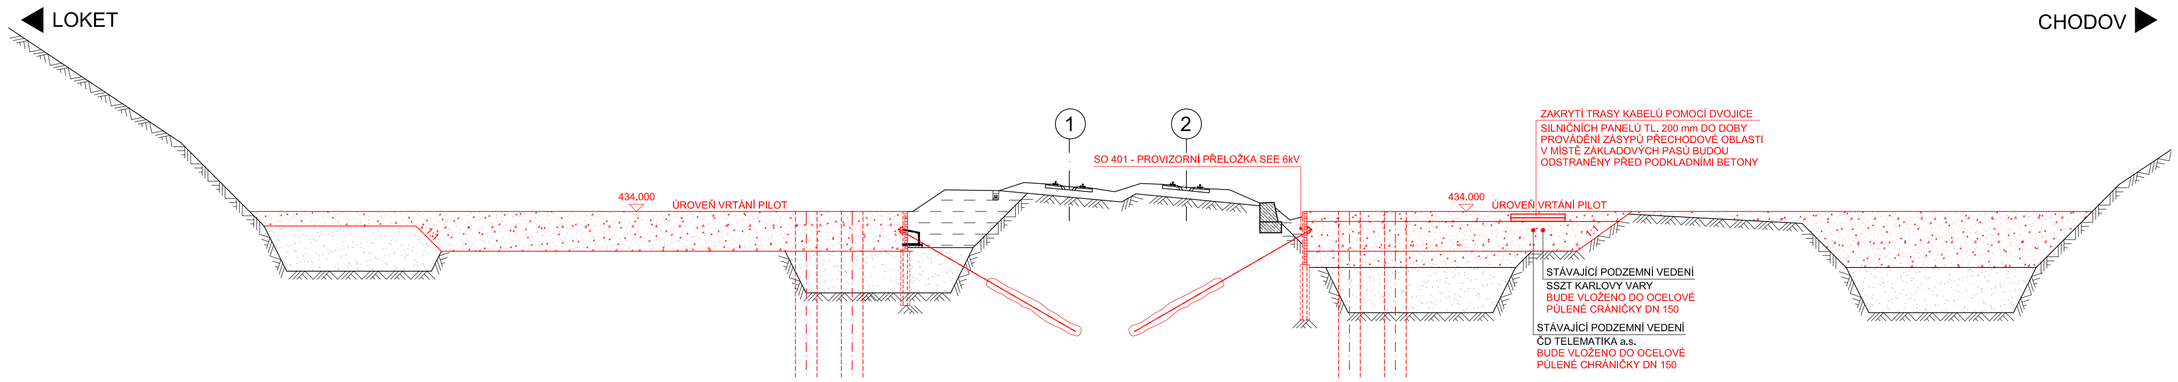

PODÉLNÝ ŘEZ M1:200
FÁZE 2

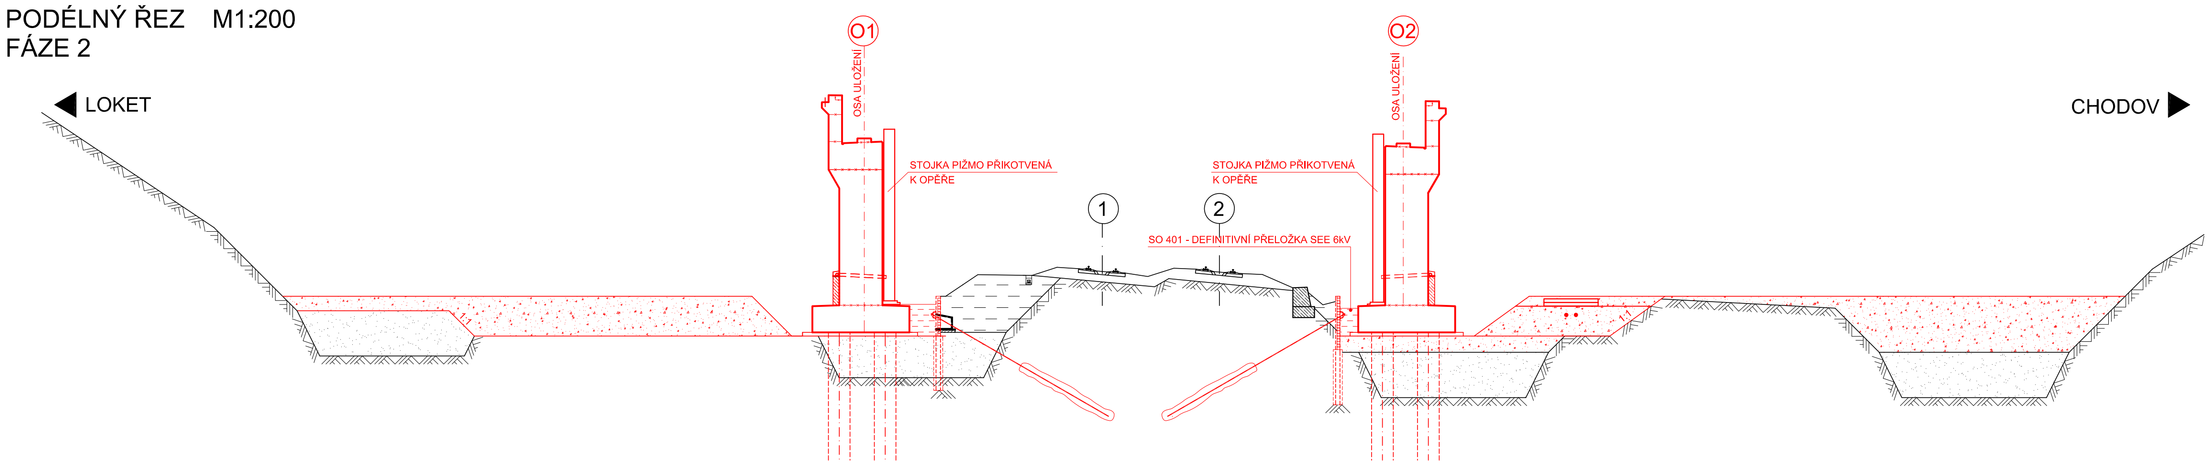

PODÉLNÝ ŘEZ M1:200
FÁZE 3

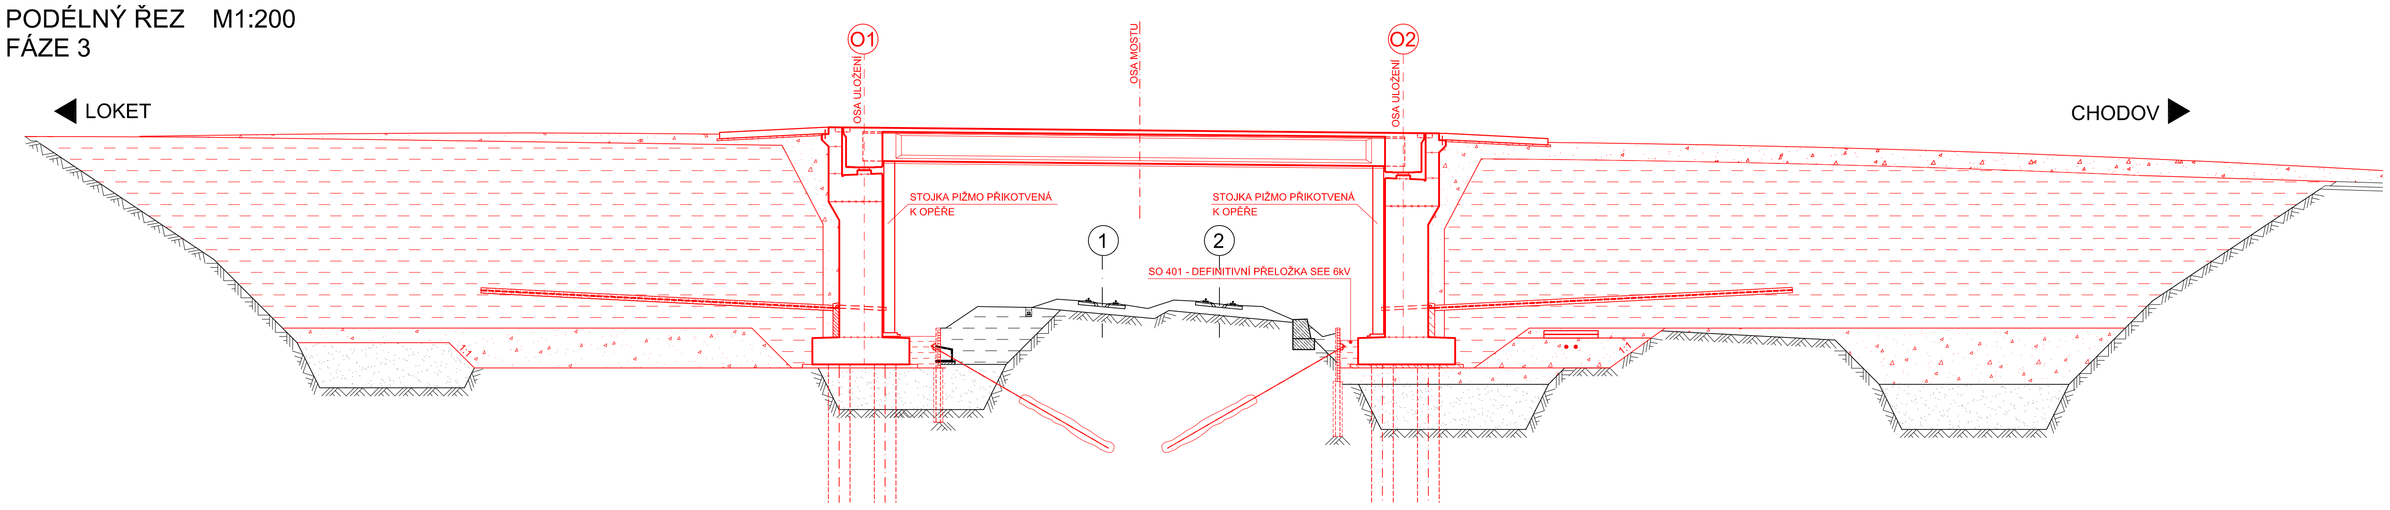

POHLED VPRAVO M1:200
FÁZE 4

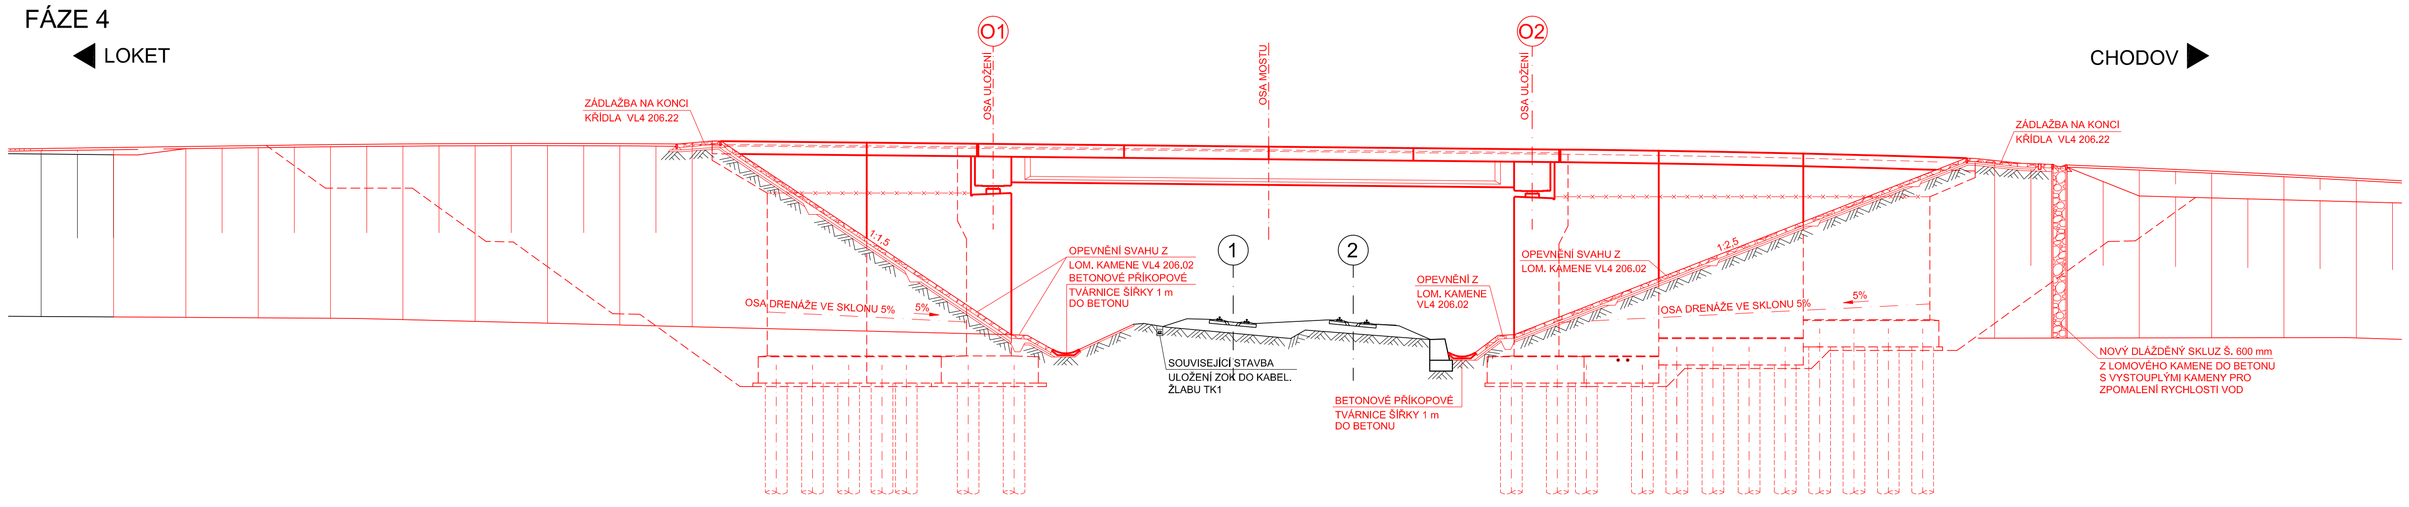

POHLED VPRAVO M1:200
FÁZE 5

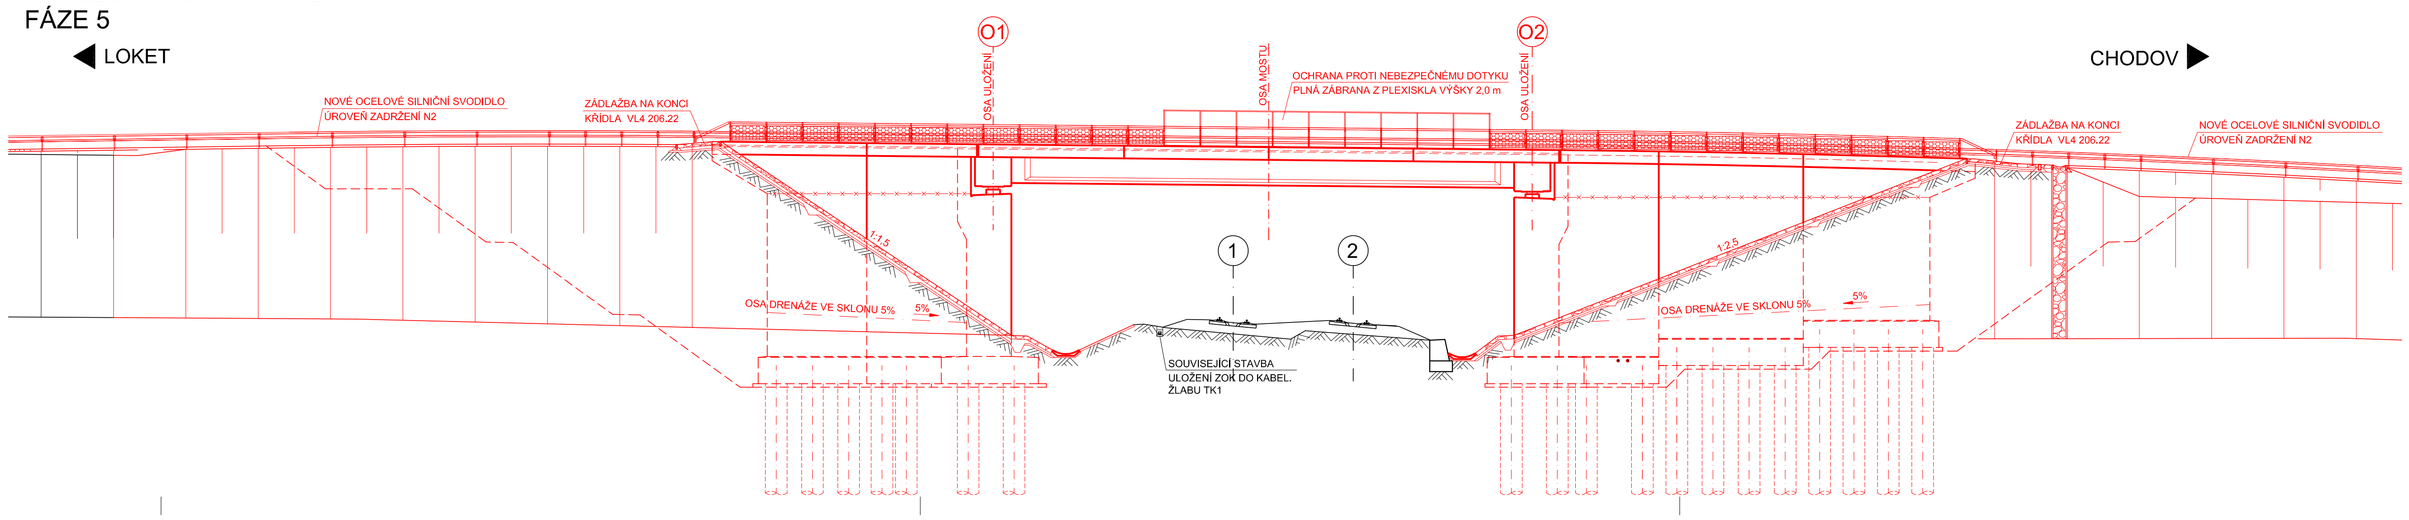

FÁZE 1

- ZÁSYP VÝKOPOVÝCH JAM ŠTĚRKODRTÍ VČETNĚ ZHUTNĚNÍ
- PROVIZORNÍ PŘELOŽKA SO 401
- PROVEDENÍ PILOTOVÉHO ZALOŽENÍ - HLUCHÉ VRTÁNÍ

FÁZE 2

- UBOURÁNÍ HLAV PILOT
- VÝKOP PRO PODKLADNÍ BETONY
- BETONÁŽ PODKLADNÍCH BETONŮ A ZÁKLADOVÝCH PASŮ
- POMALÉ JÍZDY V KOLEJI Č. 1 A Č.2
- BETONÁŽ DŘÍKŮ OPĚR A ÚLOŽNÝCH PRAHŮ, OSAZENÍ LOŽISEK
- BETONÁŽ ZÁVĚRNÝCH ZÍDEK A DŘÍKŮ KŘÍDEL
- PODKLADNÍ BETONY POD DRENÁŽEZA OPĚRAMI A KŘÍDLY
- DEFINITIVNÍ PŘELOŽKA SO 401
- HUTNĚNÉ ZÁSYPY PŘED ZÁKLADOVÝMI PASY SPODNÍ STAVBY
- ZŘÍZENÍ MONTÁŽNÍCH STOJEK PŘED OPĚRAMI

FÁZE 3

- OSAZENÍ PŘEDPJATÝCH NOSNÍKŮ VE VLAKOVÝCH PAUZÁCH
- BETONÁŽ PŘÍČNÍKŮ A SPŘAŽENÉ DESKY NA NOSNÍCÍCH
- ODVODNĚNÍ A ZÁSYPY PŘECHODOVÝCH OBLASTÍ MOSTU
- BETONÁŽ PŘECHODOVÝCH DESEK
- BETONÁŽ ZÁVĚRNÝCH ZÍDEK A DŘÍKŮ KŘÍDEL
- PODKLADNÍ BETONY POD DRENÁŽE ZA OPĚRAMI A KŘÍDLY
- DEFINITIVNÍ PŘELOŽKA SO 401
- PODKLADNÍ VOZOVKOVÉ VRSTVY SO 101 A CHODNÍKU SO 201.2

FÁZE 4

- ODSTRANĚNÍ STOJEK PIŽMO U OPĚR
- PROVEDENÍ HYDROIZOLACE NA MOSTOVCE
- OSAZENÍ MOSTNÍCH ZÁVĚRŮ
- BETONÁŽ ŘÍMS
- HUTNĚNÉ OBSYPY PŘE OPĚRAMI A KOLEM MOSTU
- REVIZNÍ SCHODIŠTĚ A ODLÁŽDĚNÍ ZA ŘÍMSAMI
- OSAZENÍ ULIČNÍCH VPUSTÍ A DLÁŽDĚNÉ SKLUZY
- MONTÁŽ LEŽATÉHO ODVODNĚNÍ - VÝLUKA KOLEJE Č.1
- MONTÁŽ LEŽATÉHO ODVODNĚNÍ - VÝLUKA KOLEJE Č.2
- OSAZENÍ ŽLABOVEK PODÉL KOLEJÍ

FÁZE 5

- ZHOTOVENÍ VOZOVKOVÝCH VRSTEV A KRAJNIC
- ZHOTOVENÍ CHODNÍKOVÝCH VRSTEV
- OSAZENÍ ZÁCHYTNÝCH ZAŘÍZENÍ NA MOSTĚ I KOMUNIKACI
- DOKONČUJÍCÍ PRÁCE KOLEM MOSTU A POD MOSTEM
- PROVEDENÍ 1.HPM

SOUŘADNICOVÝ SYSTÉM S-JTSK
VÝŠKOVÝ SYSTÉM Bpv

INVESTOR

KRAJSKÁ SPRÁVA A ÚDRŽBA SILNIC KARLOVARSKÉHO KRAJE

Chebská 282, 356 04 Sokolov

KRAJSKÁ SPRÁVA A ÚDRŽBA SILNIC KARLOVARSKÉHO KRAJE, PŘÍSPĚVKOVÁ ORGANIZACE

SO 201 MODERNIZACE MOSTU EV.Č. 209-011B

STAVBA

MODERNIZACE MOSTU EV.Č. 209-011B
U NOVÉHO SEDLA PŘES ŽELEZNIČNÍ TRAŤ

S.A.W. CONSULTING s.r.o.
Prošná 2324, 407 47 Varnsdorf
středisko Ul. Masarykova 633/318, 400 01 Ústí n. L.
web: www.sawconsulting.cz e-mail: info@sawconsulting.cz

VYPRACOVAL	ZODPOVĚDNÝ PROJEKTANT	TECHNICKÁ KONTROLA		
JAROSLAV ZAVADIL, DiS.	JAROSLAV ZAVADIL, DiS.	ZLATA BRADÁČOVÁ, DiS.	INVESTOR	KSUSKK p.o.
Zavadil	Zavadil	Zavadil	ZAKÁZKOVÉ ČÍSLO	2016-047
			DATUM	12/2016
			STUPEŇ	DSP/PDPS
			MĚŘÍTKO	1:200

PŘÍLOHA

POSTUP VÝSTAVBY MOSTU

Č. PŘÍLOHY 9

PARÉ