SITUACE – ZÁBORY POZEMKŮ – ÚSEK G

II/210 Modernizace silnice Ilom–Podstrání

MĚŘÍTKO 1:1000

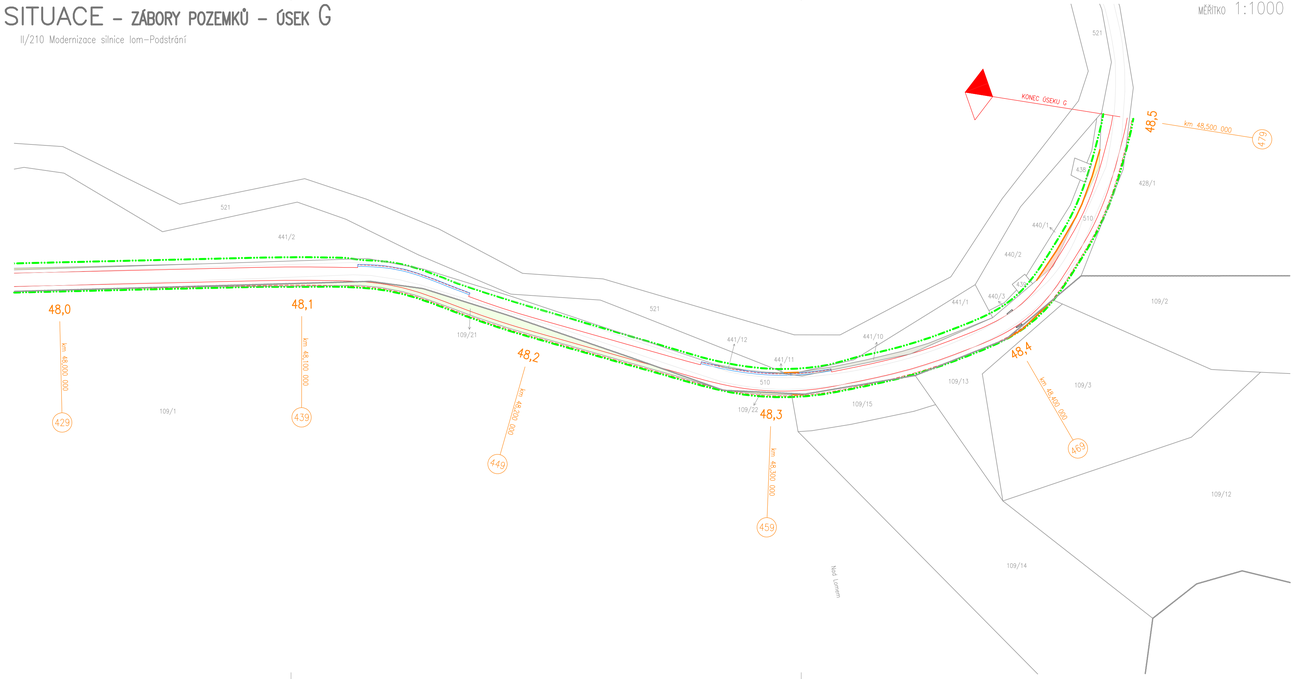

LEGENDA:

- HRANICE POZEMKU
- VNITŘNÍ HRANICE POZEMKU
- NOVÁ HRANICE POZEMKU
- OBVOD STAVBY – DOČASNÝ ZÁBOR
- NOVÁ OPĚRNÁ ZEĎ
- NOVÁ VOZOVKA

LEGENDA:

- TRVALÝ ZÁBOR POZEMKU p.č. 109/20, 109/21, 109/22 (k.u. Hrušková)
- TRVALÝ ZÁBOR POZEMKU p.č. 441/11, 441/12, 441/13 (k.u. Vítkov u Sokolova)
- TRVALÝ ZÁBOR POZEMKU p.č. 521 (k.u. Vítkov u Sokolova)
- TRVALÝ ZÁBOR POZEMKU p.č. 441/10 (k.u. Vítkov u Sokolova)
- TRVALÝ ZÁBOR POZEMKU p.č. 440/1 (k.u. Vítkov u Sokolova)
- TRVALÝ ZÁBOR POZEMKU p.č. 109/13 (k.u. Hrušková)

AZ CONSULT, spol. s r.o.
číslo zakázky..... 15/251
Výrobek uvolněn k použití
Datum..... 3

D7

Souřadnicový systém: JTSK
Výškový systém: Bpv

Odpov. proj. SO 10x: Daniela Dariusová, DiS	Odpov. proj. SO 20x: Ing. Martin Komín
Vypracoval: Daniela Dariusová, DiS	Vypracoval: Ing. Martin Komárek
Kontroloval: Ing. Zdeněk Avenarius	

AZ CONSULT spol. s r.o.
Klášská 12, 400 01 Ústí nad Labem
Tel.: 475 240 838, 475 669 223
Tel/fax.: 475 669 214
E-mail: azconsult@azconsult.cz
ČSN EN ISO 9001

Místo: Vítkov, Podstrání	Zn. souboru:	
Objednatel: Krajská správa a údržba silnic Karlovarského kraje	Formát: 4A4	Č. paré.:
Akce: II/210 Modernizace silnice Ilom–Podstrání	Č. zak.: 15/251	
Objekt: SO107 a SO207 – úsek G, km 47,57–48,50	Stupeň: DSP/PDPS	
	Datum: 1.2018	
Příloha: SITUACE – ZÁBORY POZEMKŮ	Měřítko: 1:1000	Č. přílohy: C4.7.2

DOKUMENTACI LZE UŽÍVAT POUZE VE SMYSLU PŘÍSLUŠNÉ SMLOUVY O DÍLO. KOPÍROVÁNÍ A ROZŠÍŘOVÁNÍ POUZE PO PŘEDCHOZÍM SOUHLASU AZ Consult spol. s r.o.