

AZ Consult spol. s r.o.
Klišská 12
40001 Ústí nad Labem

naše značka
5001225940

vyřizuje
Oto Valehrach DiS.

datum
06.01.2016

Věc:

II/210 Modernizace silnice lom - Podstrání

K.ú. - p.č.: Vranov u Rovné, Vítkov u Sokolova, Lobzy u Březové, Milíře u Rovné, Hrušková, Čistá u Rovné, Novina u Sokolova

Stavebník: Krajská správa silnic Karlovarského kraje, Chebská 282, 35604 Sokolov

Účel stanoviska: Povolení stavby - územní režim

RWE GasNet, s.r.o., jako provozovatel distribuční soustavy (PDS) a technické infrastruktury, zastoupený RWE Distribuční služby, s.r.o., vydává toto stanovisko:

V zájmovém území vyznačeném v příloze tohoto stanoviska, nejsou umístěna žádná provozovaná plynárenská zařízení a plynovodní přípojky ve vlastnictví nebo správě RWE GasNet, s.r.o.. Mohou se zde nacházet plynárenská zařízení jiných vlastníků či správců, případně i dlouhodobě nefunkční/neprovozovaná plynárenská zařízení bez dostupných informací o jejich poloze a vlastnictví.

V rozsahu území vyznačeného v příloze souhlasíme s povolením stavby dle zákona 183/2006 Sb. ve znění pozdějších předpisů např. s vydáním územního rozhodnutí, zjednodušeným územním řízením, vydáním územního souhlasu, uzavřením veřejnoprávní smlouvy, ohlášením, stavebním povolením, veřejnoprávní smlouvou o provedení stavby nebo oznámením stavebního záměru s certifikátem autorizovaného inspektora.

V případě uzavření veřejnoprávní smlouvy nebude RWE GasNet, s.r.o. ani RWE Distribuční služby, s.r.o., jako zmocněnec RWE GasNet, s.r.o., účastníkem územního ani stavebního řízení a nebudou uvedeni ve třetích osobách veřejnoprávní smlouvy.

Platí pouze pro území vyznačené v příloze tohoto stanoviska a to 24 měsíců ode dne jeho vydání.

Stanovisko bylo vygenerováno na základě vaší žádosti automaticky.

V případě dotčení pozemku v majetku RWE kontaktujte prosím RWE GasNet, s.r.o. Kontakt naleznete na adrese www.rwe-distribuce.cz/cs/kontakt-ni-system/, činnost "Smluvní vztahy - pozemky a budovy plynárenských zařízení", případně na Zákaznické lince 840 11 33 55.

RWE Distribuční služby, s.r.o.

Plynárenská 499/1
Zábrdovice
602 00 Brno
T +420532221111
F +420545578571
E info_ds@rwe.cz
I www.rwe.cz
IČ: 27935311
DIČ: CZ27935311

Zapsán do obchodního rejstříku:
Krajský soud v Brně
oddíl C, vložka 57165
26.07.2007

Bankovní spojení:
Československá obchodní banka,
a.s.
Číslo účtu: 17837923
Kód banky: 0300

Za správnost a úplnost dokumentace předložené s žádostí včetně jejího souladu s platnými předpisy plně zodpovídá její zpracovatel. Stanovisko nenahrazuje případná další stanoviska k jiným částem stavby.

V případě další korespondence nebo jednání (např. změna stavby) uvádějte naši značku - 5001225940 a datum tohoto stanoviska. Kontakty jsou k dispozici na www.rwe-ds.cz nebo Zákaznická linka 840 11 33 55.




Oto Valehrach DiS.
technik externích požadavků
odbor zpracování externích požadavků
RWE Distribuční služby, s.r.o.

oto.valehrach@rwe.cz


Přílohy: Orientační zakres plynárenského zařízení, Detailní zakres plynárenského zařízení, Ověřená příloha žadatele

Příloha: Orientační zakres plynárenského zařízení. Tato příloha je nedílnou součástí stanoviska č. 5001225940 ze dne 06.01.2016.

Provozovatel DS: RWE GasNet, s.r.o.; Stavebník: Krajská správa silnic Karlovarského kraje , Chebská 282 , 35604 Sokolov. K.ú.: Vranov u Rovné , Vítkov u Sokolova , Lobzy u Březové , Milíře u Rovné , Hrušková , Čistá u Rovné , Novina u Sokolova.


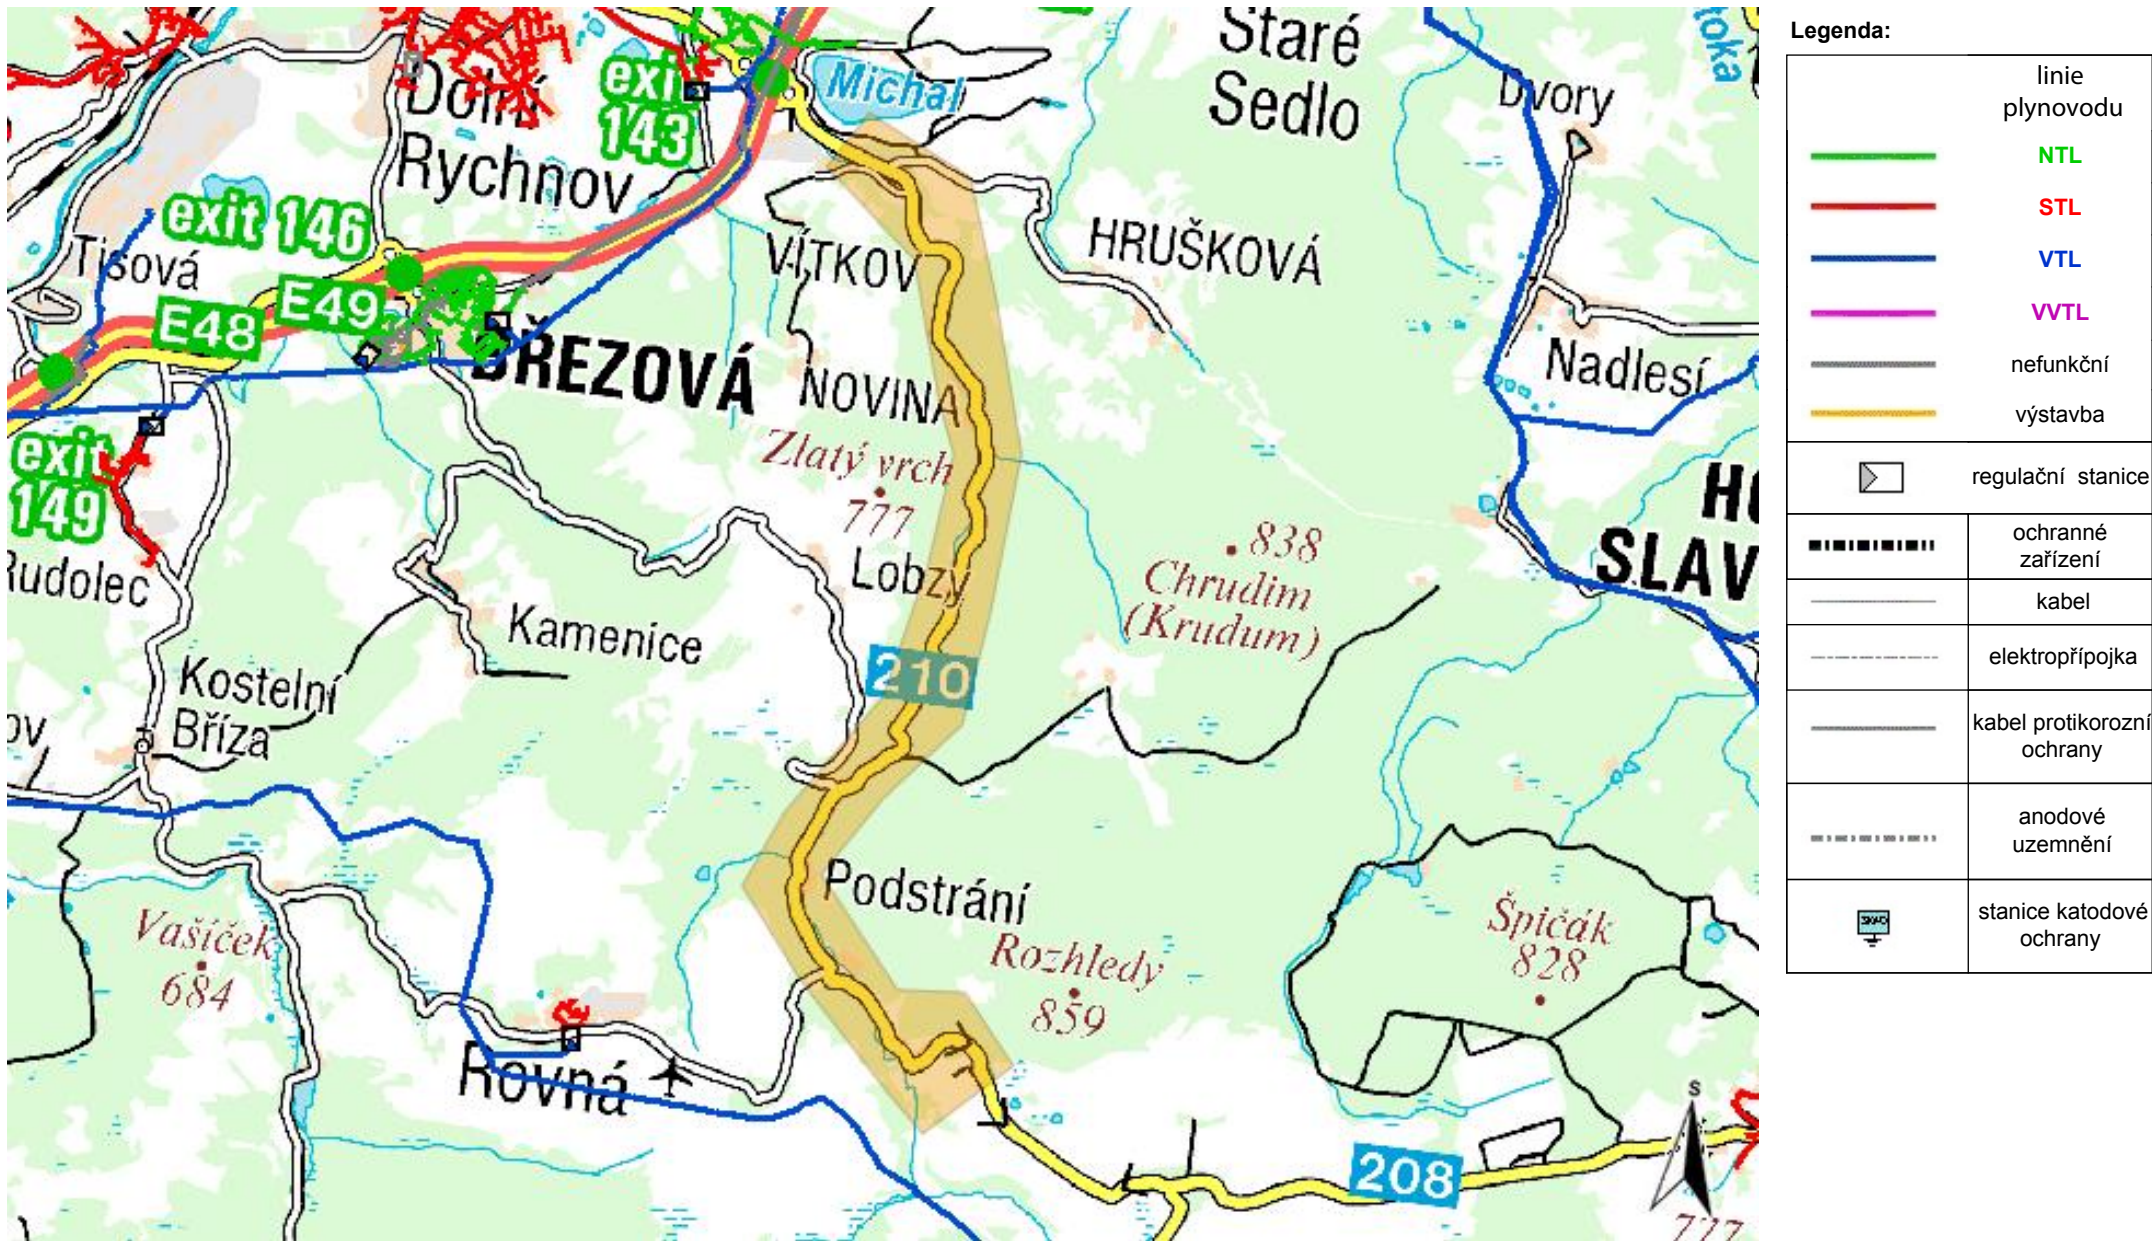


Provozovatel DS: RWE GasNet, s.r.o.; Stavebník: Krajská správa silnic Karlovarského kraje , Chebská 282 , 35604 Sokolov. K.ú.: Vranov u Rovné , Vítkov u Sokolova , Lobzy u Březové , Milíře u Rovné , Hrušková , Čistá u Rovné , Novina u Sokolova.

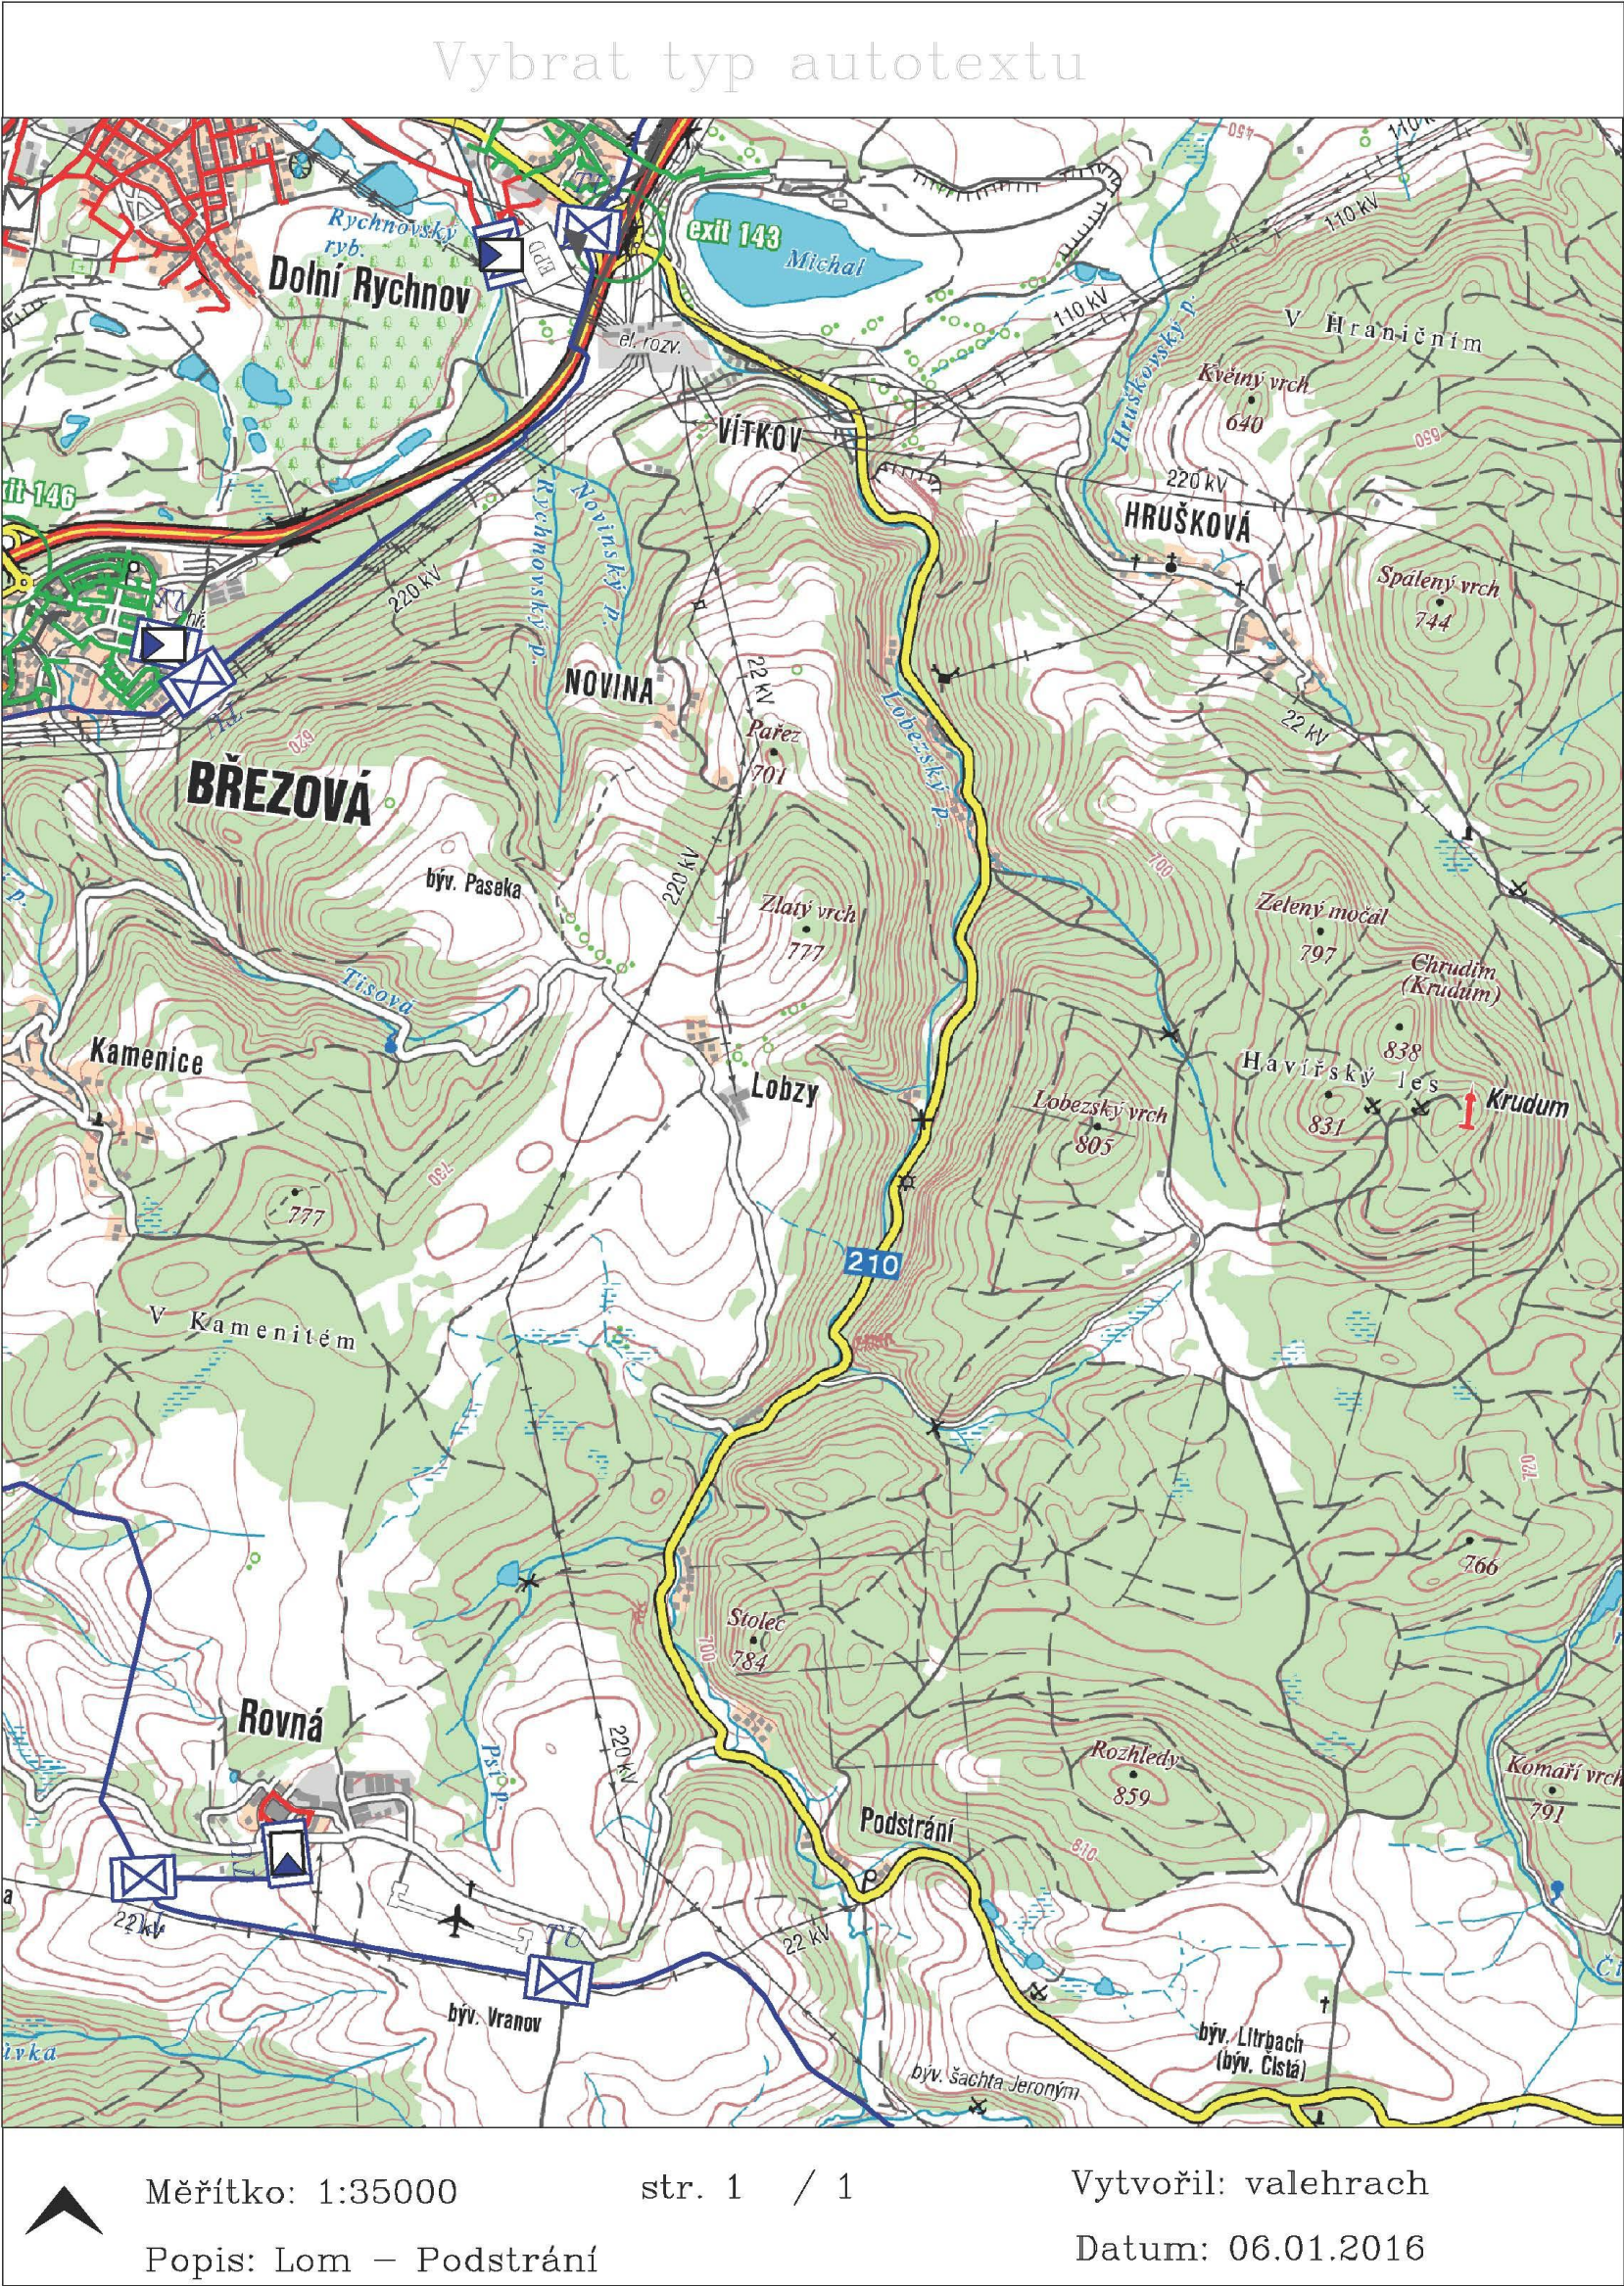

Legenda:

	linie		ochranné zařízení		kabel protikoroziní ochrany
	NTL/ STL/ VTL/		kabel		anodové uzemnění
	VVTL		elektropřípojka		stanice katodové ochrany
	plynovodu				
	nefunkční				
	výstavba				
	regulační stanice				

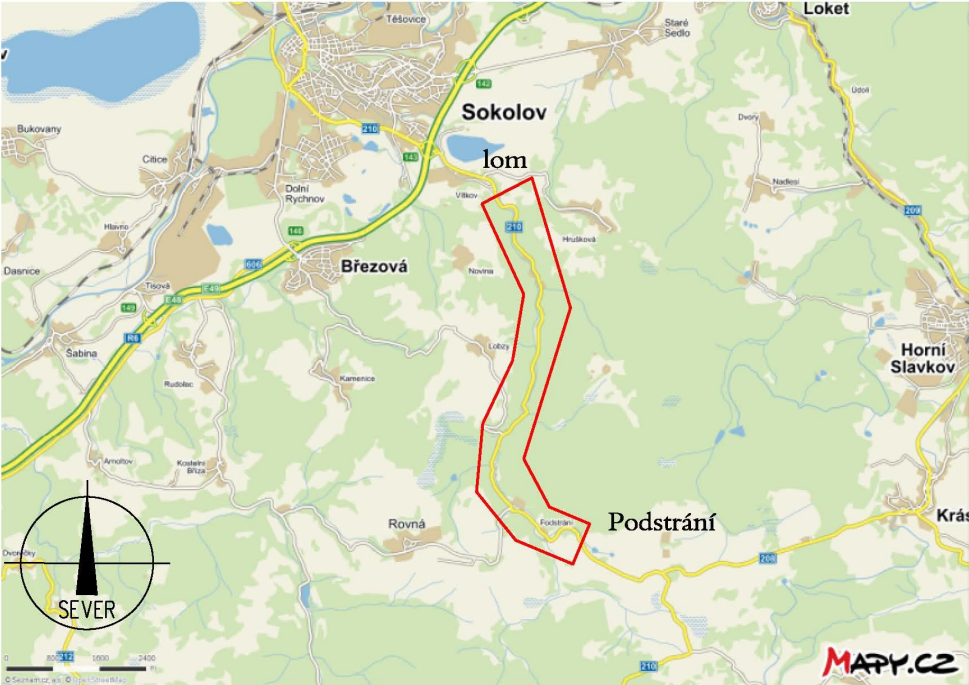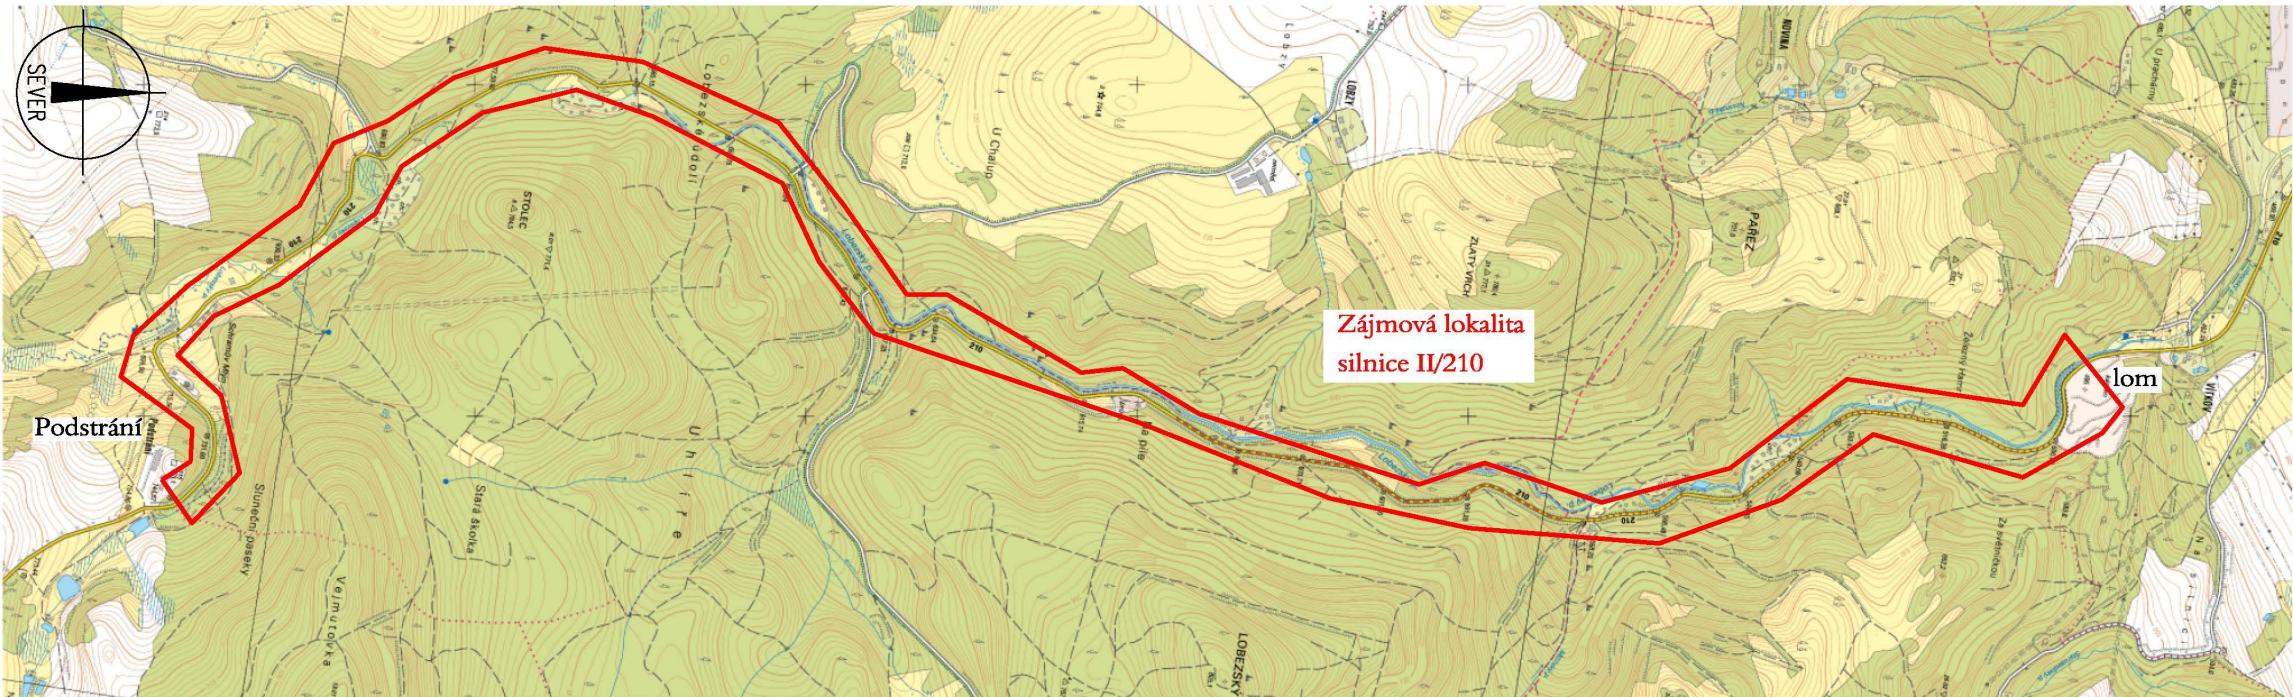

Katastrální území:
Vítkov u Sokolova - p.p.č. 510
Hrušková - p.č. 1055
Novina u Sokolova - p.č. 455
Lobzy u Březové
Milíře u Rovné - p.č. 336
Čistá u Rovné
Vranov u Rovné - p.č. 1748,1745/1,1745/2

AZ CONSULT, spol. s r.o.
Číslo zakázky.....251/15
Výrobek uvolněn k použití
Datum.....12/2015 ③

Odpov. proj.: Daniela Dariusová, DiS <i>Dariusová</i>		AZCONSULT® spol. s r. o. Klíšská 12, 400 01 Ústí nad Labem Tel.: 475 240 888 Tel/fax.: 475 240 864 E-mail: azconsult@azconsult.cz ČSN EN ISO 9001	
Vypracoval: Daniela Dariusová, DiS <i>Dariusová</i>			
Kontroloval: Bc. Jana Nitková <i>Nitková</i>			
Kraj: Karlovarský	Místo: lom - Podstrání		
Objednatel: Krajská správa a údržba silnic Karlovarského kraje, p.o.			
Akce:		Zn. souboru: ...	
II/210 Modernizace silnice lom - Podstrání		Stupeň: DSP/PDPS	Formát: 2 x A4
		Č. zak.: 251/15	Č. paré :
		Datum: XII/2015	
Výkres: Přehledná situace		Měřítko: ...	Č. přílohy: C.1
DOKUMENTACI LZE UŽÍVAT POUZE VE SMYSLU PŘÍSLUŠNÉ SMLOUVY O DÍLO. KOPÍROVÁNÍ A ROZŠÍŘOVÁNÍ POUZE PO PŘEDCHOZÍM SOUHLASU AZ CONSULT spol. s r.o.			