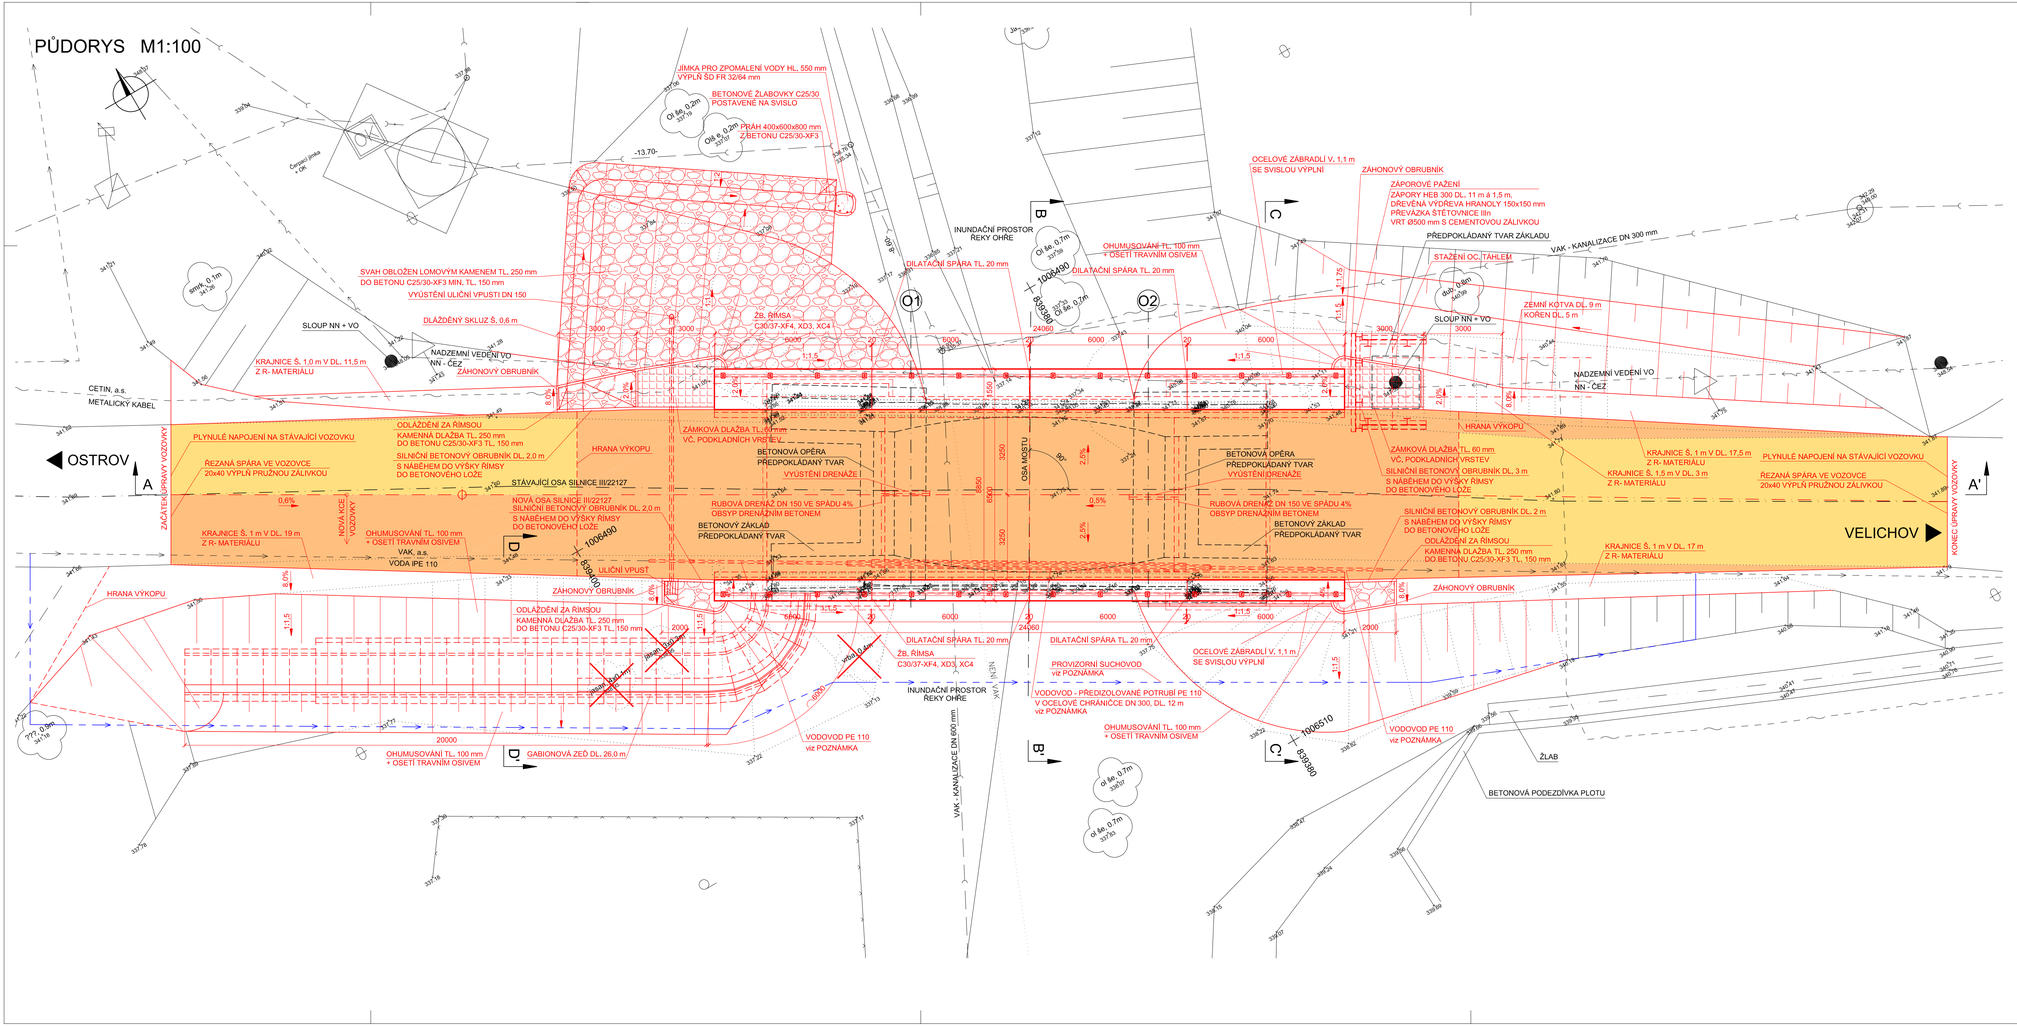

POZNÁMKA:

- METALICKÝ KABEL VE SPRÁVĚ CETIN a.s. BUDE VE VÝKOPOVÉ JÁMĚ OCHRÁNĚN PÚLENOU PVC CHRÁNIČKOU DN 100.
- KANALIZACE VE SPRÁVĚ VAK a.s. BUDE V BLÍZKOSTI VÝKOPU OCHRÁNĚNA DŘEVĚNÝM PŘÍLOŽNÝM PAŽENÍM.
- ZÁSOBOVÁNÍ PITNOU VODOU BUDE PO DOBU STAVBY ZAJIŠTĚNO PROVIZORNÍM POVRCHOVÝM VODOVODEM V DÉLCE cca 75 m.
- PRO NOVÉ POTRUBÍ BUDOU POUŽITY PŘEDIZOLOVANÉ TROUBY PE DN 110 S POLYURETANOVOU VÝSTELKOU A PLÁŠŤOVOU ROUROU Z HDPE (SDRUŽENÝ SYSTÉM PRO VODOVOD). PŘEDIZOLOVANÉ TROUBY BUDOU ZATAŽENY DO OCELOVÉ CHRÁNIČKY DN 300 V DL. 12,0 m. NA KONCI CHRÁNIČKY BUDE OSAZEN K ODVZDUŠNĚNÍ PODZEMNÍ HYDRANT DN 80. ZA MOSTEM BUDE VODOVOD VEDEN V NOVÉM POTRUBÍ PE DN 110, KTERÉ BUDE NAPOJENO NA STÁVAJÍCÍ PE DN 110.

LEGENDA:

- PLNÁ KONSTRUKCE VOZOVKY
- FRÉZOVÁNÍ VOZOVKY
- PROVIZORNÍ SUCHOVOD

SOUŘADNICOVÝ SYSTÉM S-JTSK
VÝŠKOVÝ SYSTÉM Bpv

INVESTOR

KRAJSKÁ SPRÁVA A ÚDRŽBA SILNIC KARLOVARSKÉHO KRAJE

Chebská 282, 356 04 Sokolov, pošta Dolní Rychnov

KRAJSKÁ SPRÁVA A ÚDRŽBA SILNIC KARLOVARSKÉHO KRAJE, PŘÍSPĚVKOVÁ ORGANIZACE

SO 201 MODERNIZACE MOSTU EV.Č. 221 27 - 11

STAVBA

MODERNIZACE MOSTU
EV.Č. 221 27 - 11 VELICHOV

S.A.W. CONSULTING s.r.o.
Prašná 2324, 407 47 Varnsdorf
středisko Ul.: Masarykova 633/318, 400 01 Ústí n. L.
web: www.sawconsulting.cz | e-mail: info@sawconsulting.cz

VYPRACOVAL	ZODPOVĚDNÝ PROJEKTANT	TECHNICKÁ KONTROLA	INVESTOR	KSUSKK p.o.
ING. EVA DRAGOUNOVÁ	ING. EVA DRAGOUNOVÁ	JAROSLAV ZAVADIL, DIS.	ZAKÁZKOVÉ ČÍSLO	2016-078
			DATUM	03/2017
			STUPEŇ	DSP/PDPS
			MĚŘÍTKO	1:100
PŘÍLOHA: NOVÝ STAV - PŮDORYS			Č. PŘÍLOHY	3.1
			PARE	