



PRÍČNÝ ŘEZ B-B' M1:50

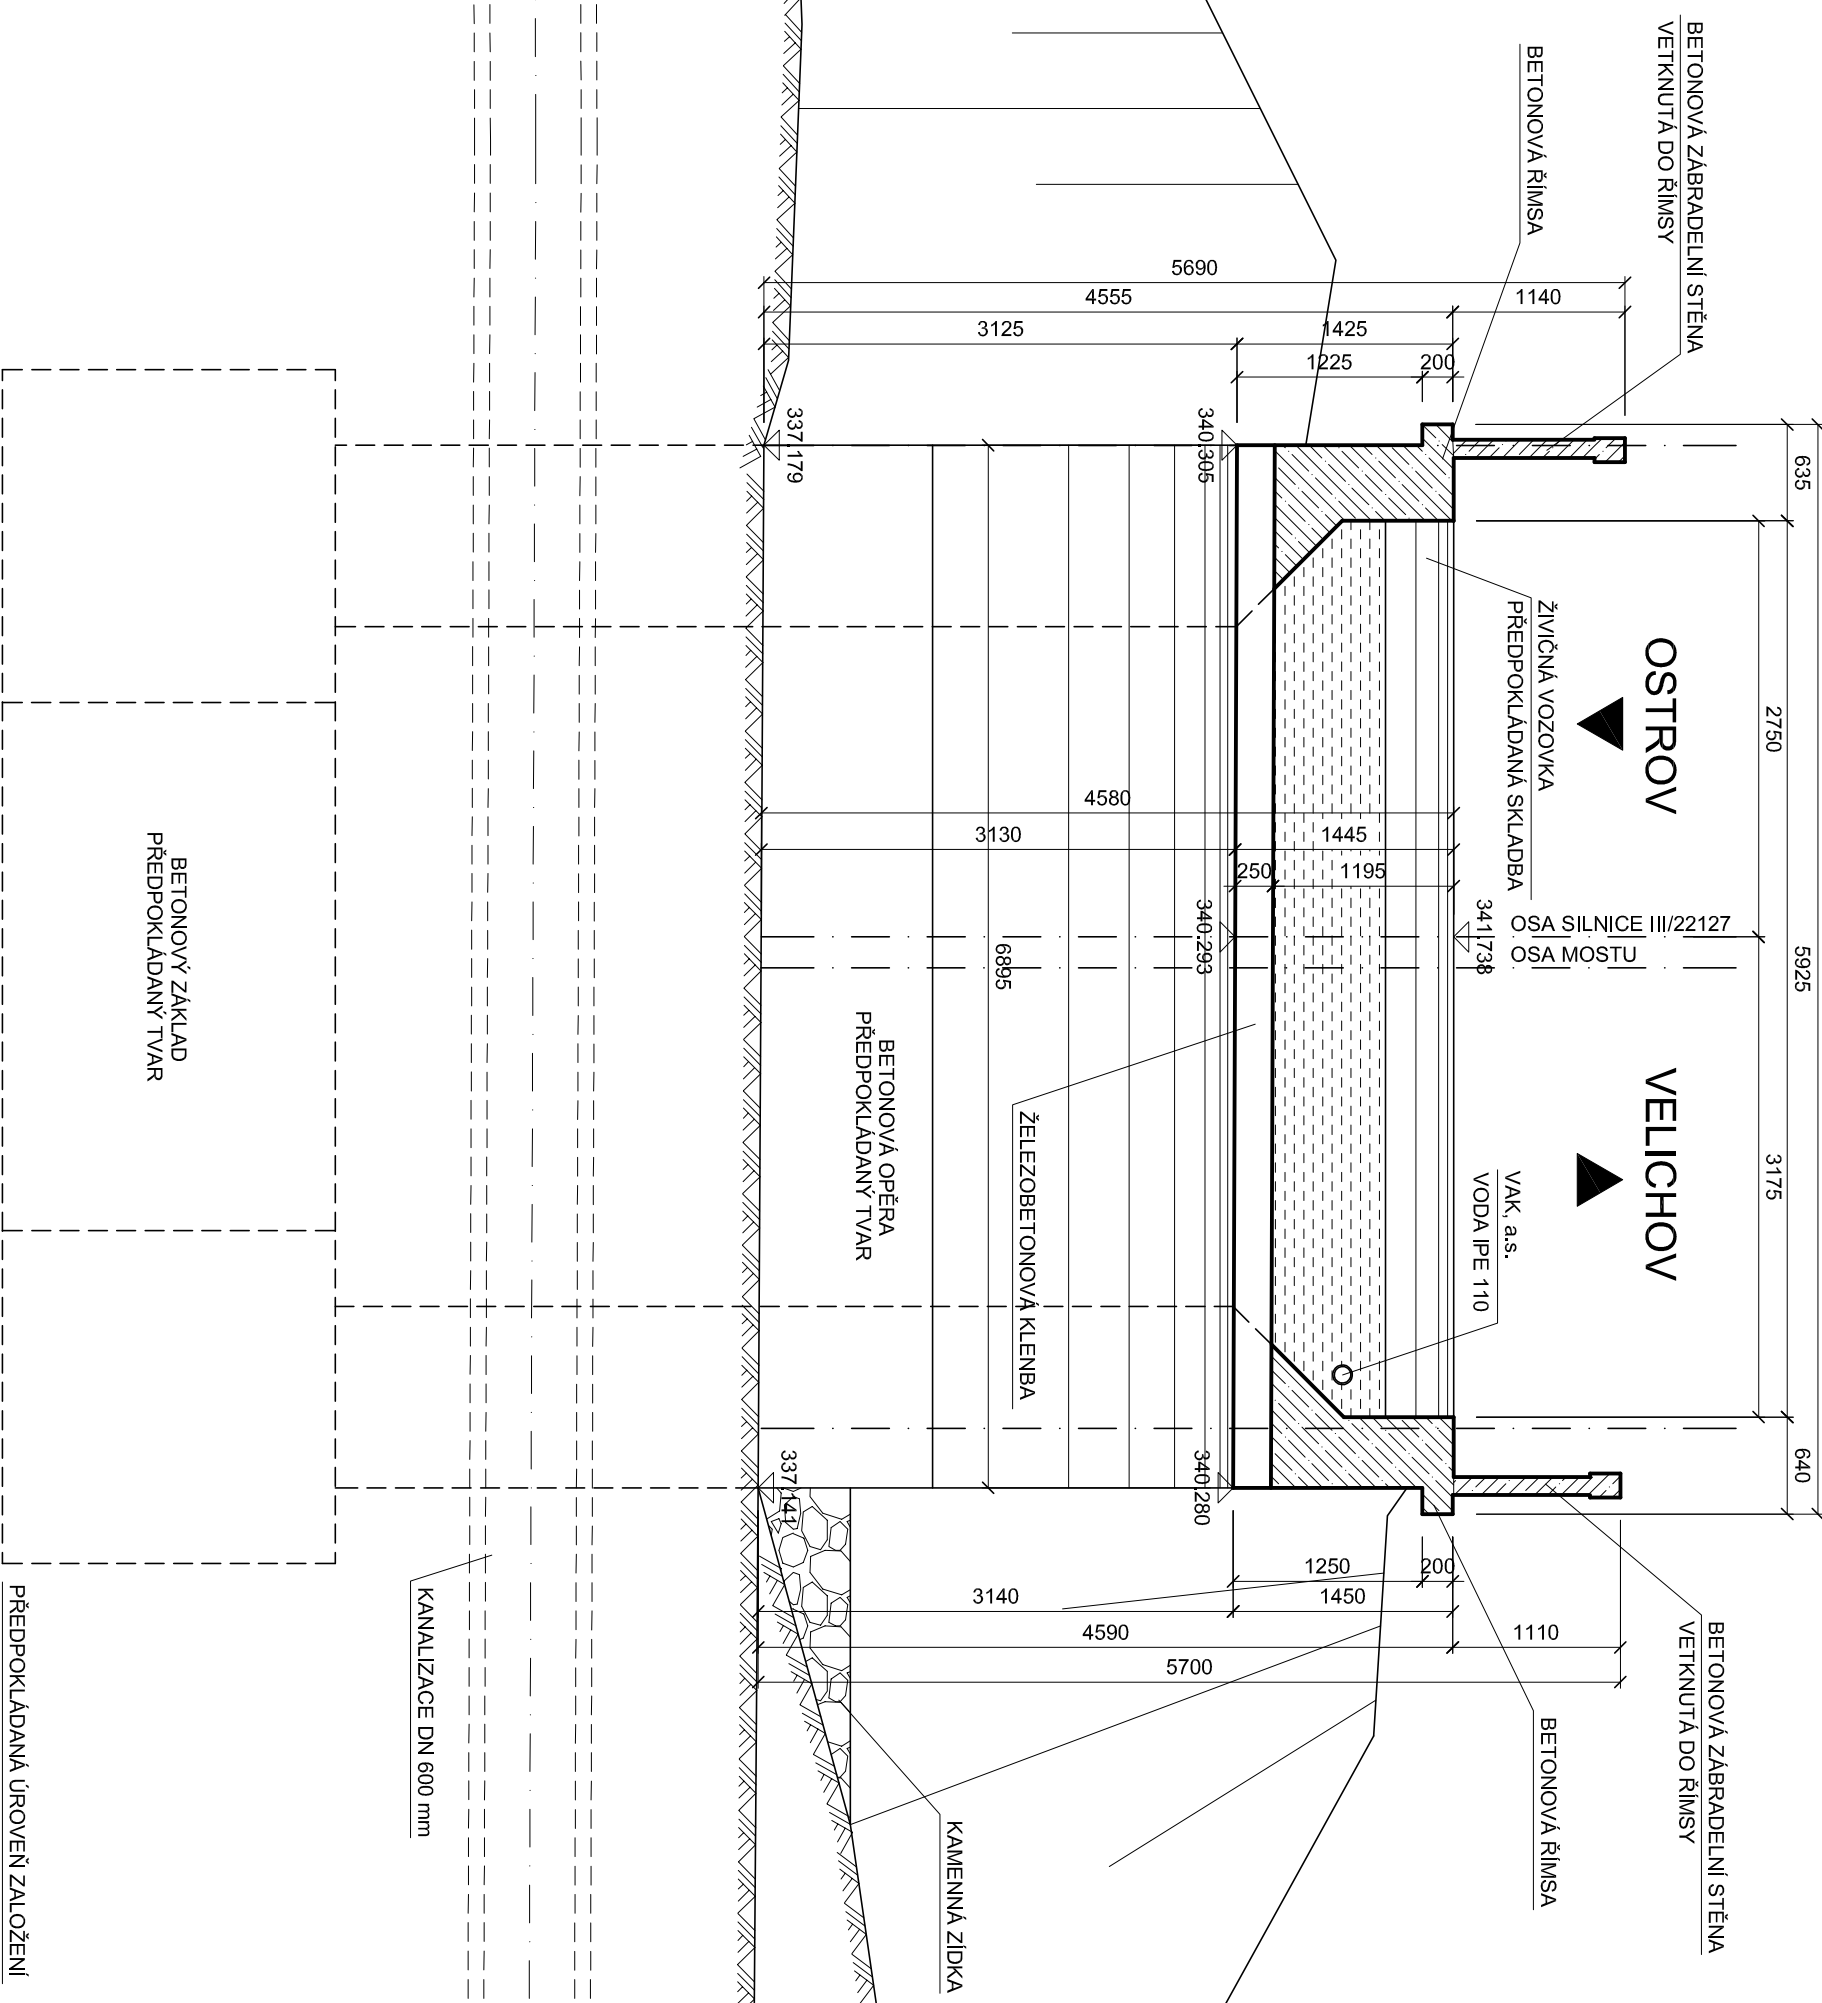


PODÉLNÝ ŘEZ A-A' M1:100

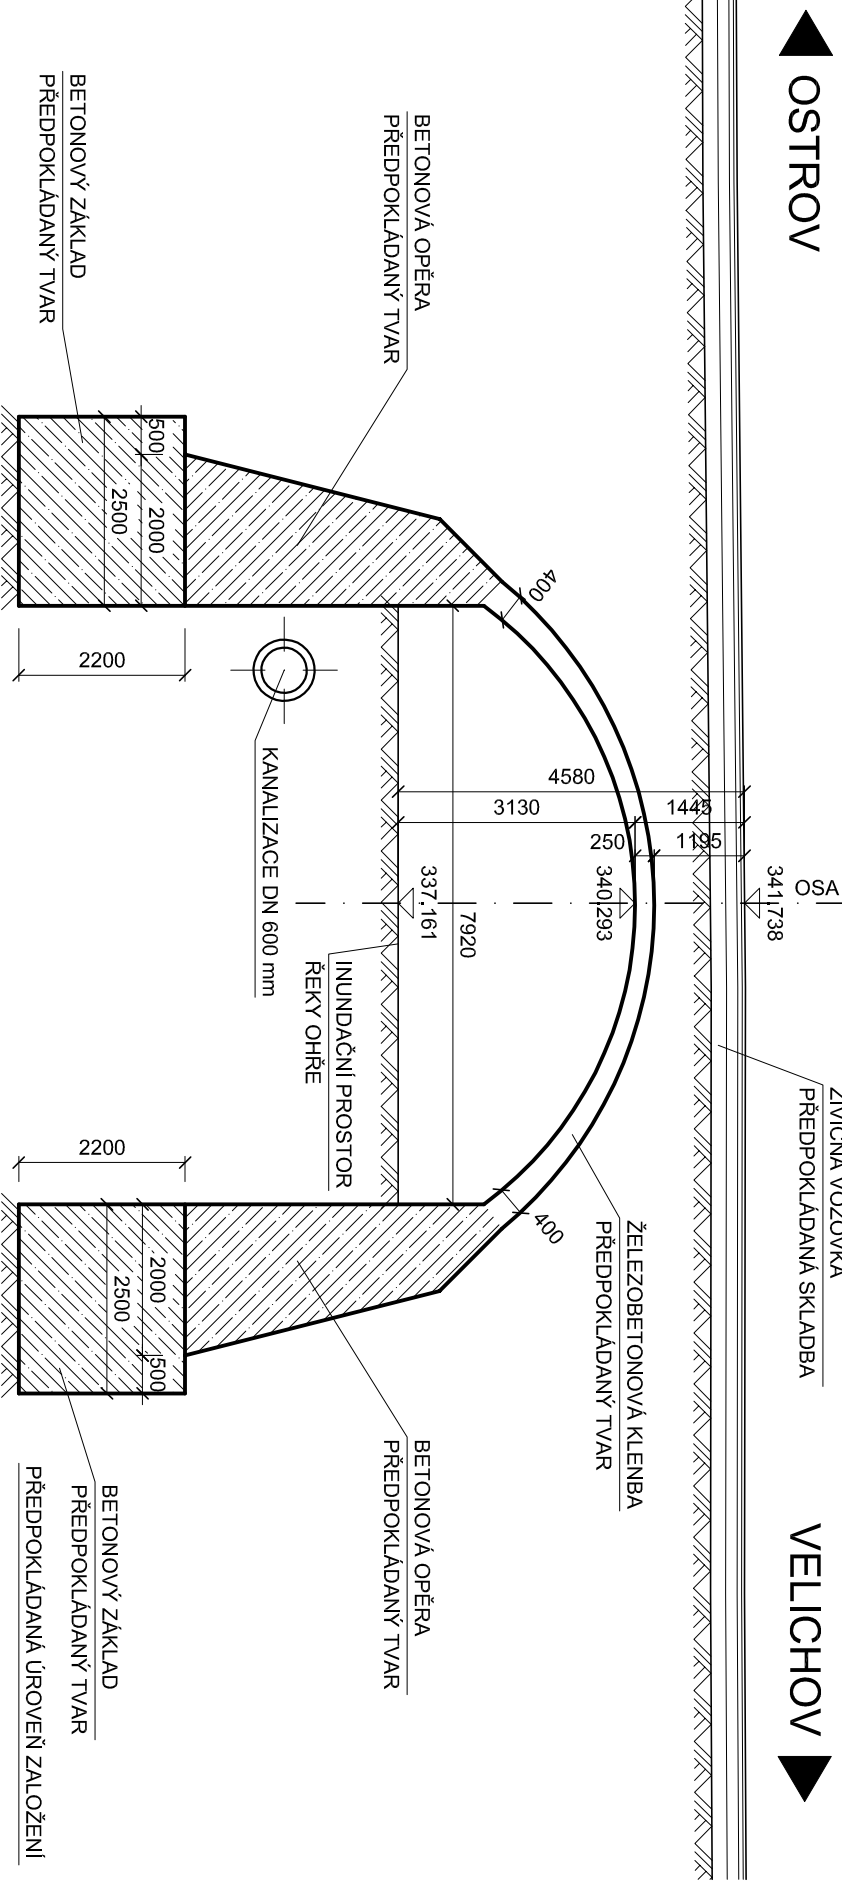


POZNÁMKA:
DIMENZE SKRYTÝCH TVARŮ SPODNÍ STAVBY JSOU PŘEDPOKLADANÉ A NEMUSÍ BÝT SHODNÉ SE STÁVAJÍCÍM STÁVEM, SKUTEČNOST MUŽE BÝT ODLIŠNÁ.


POHLED VPRÁVO M1:100

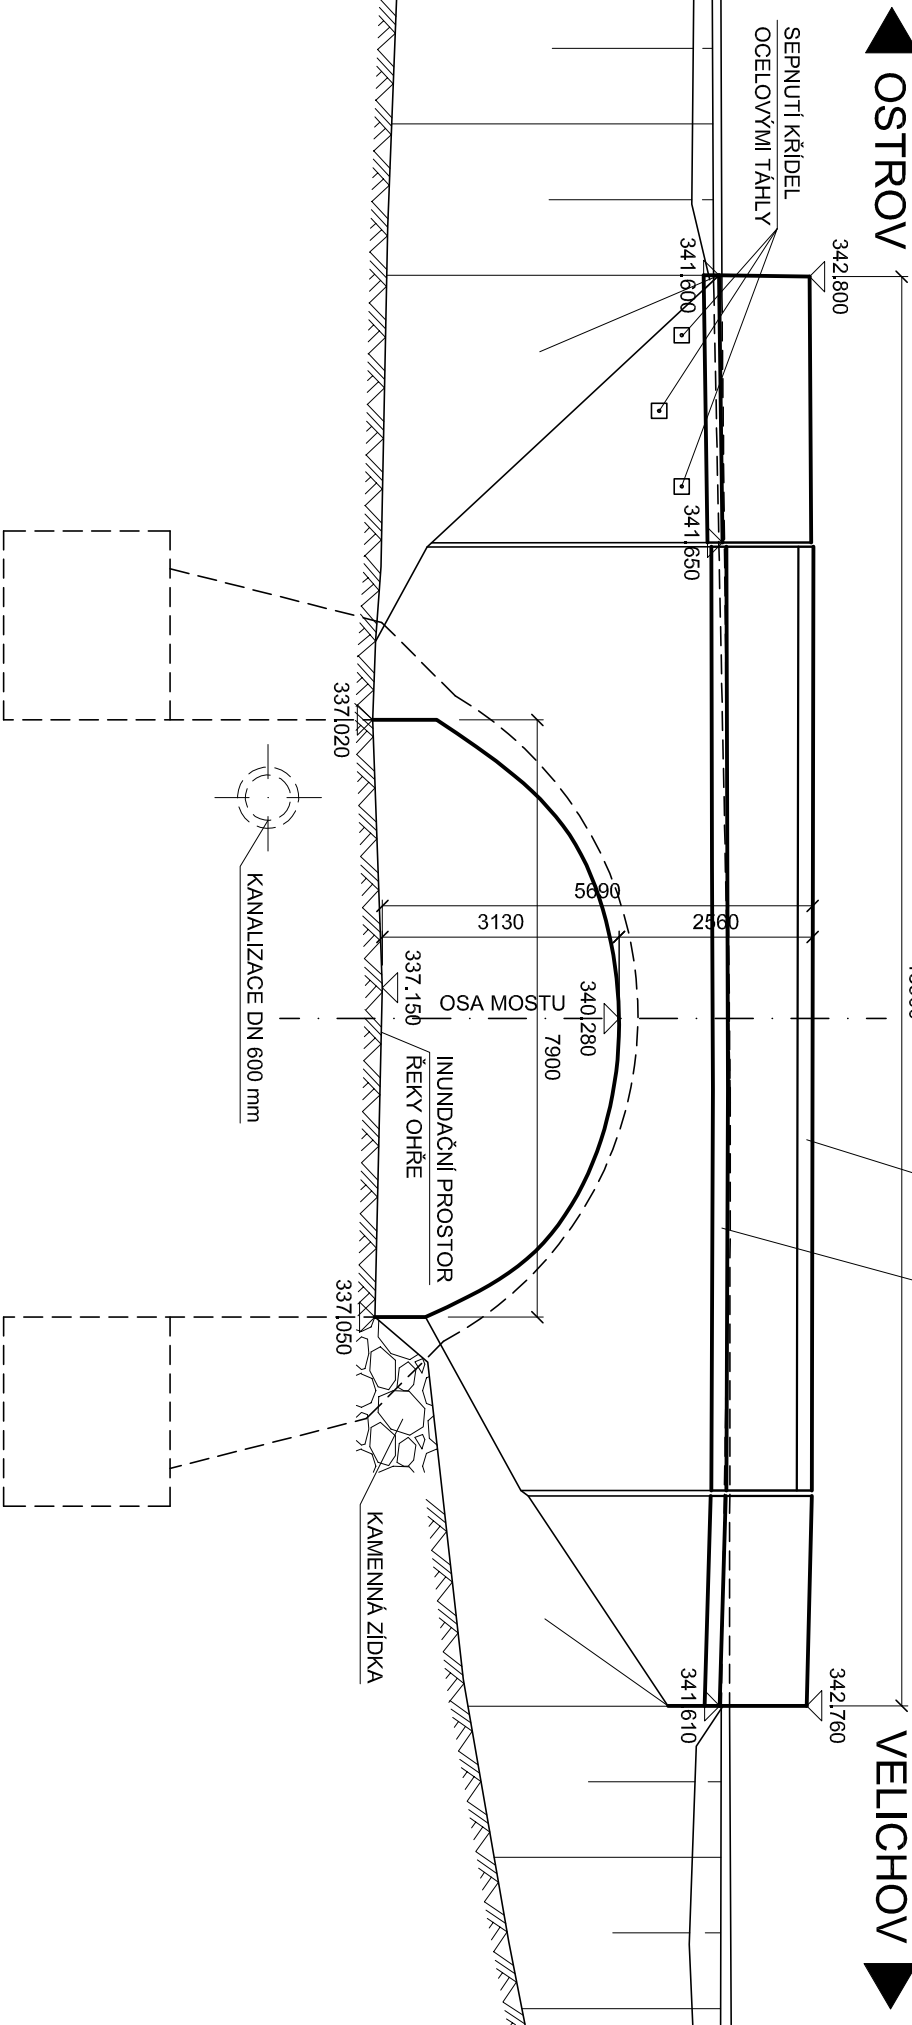

POHLED VLEVO M1:100

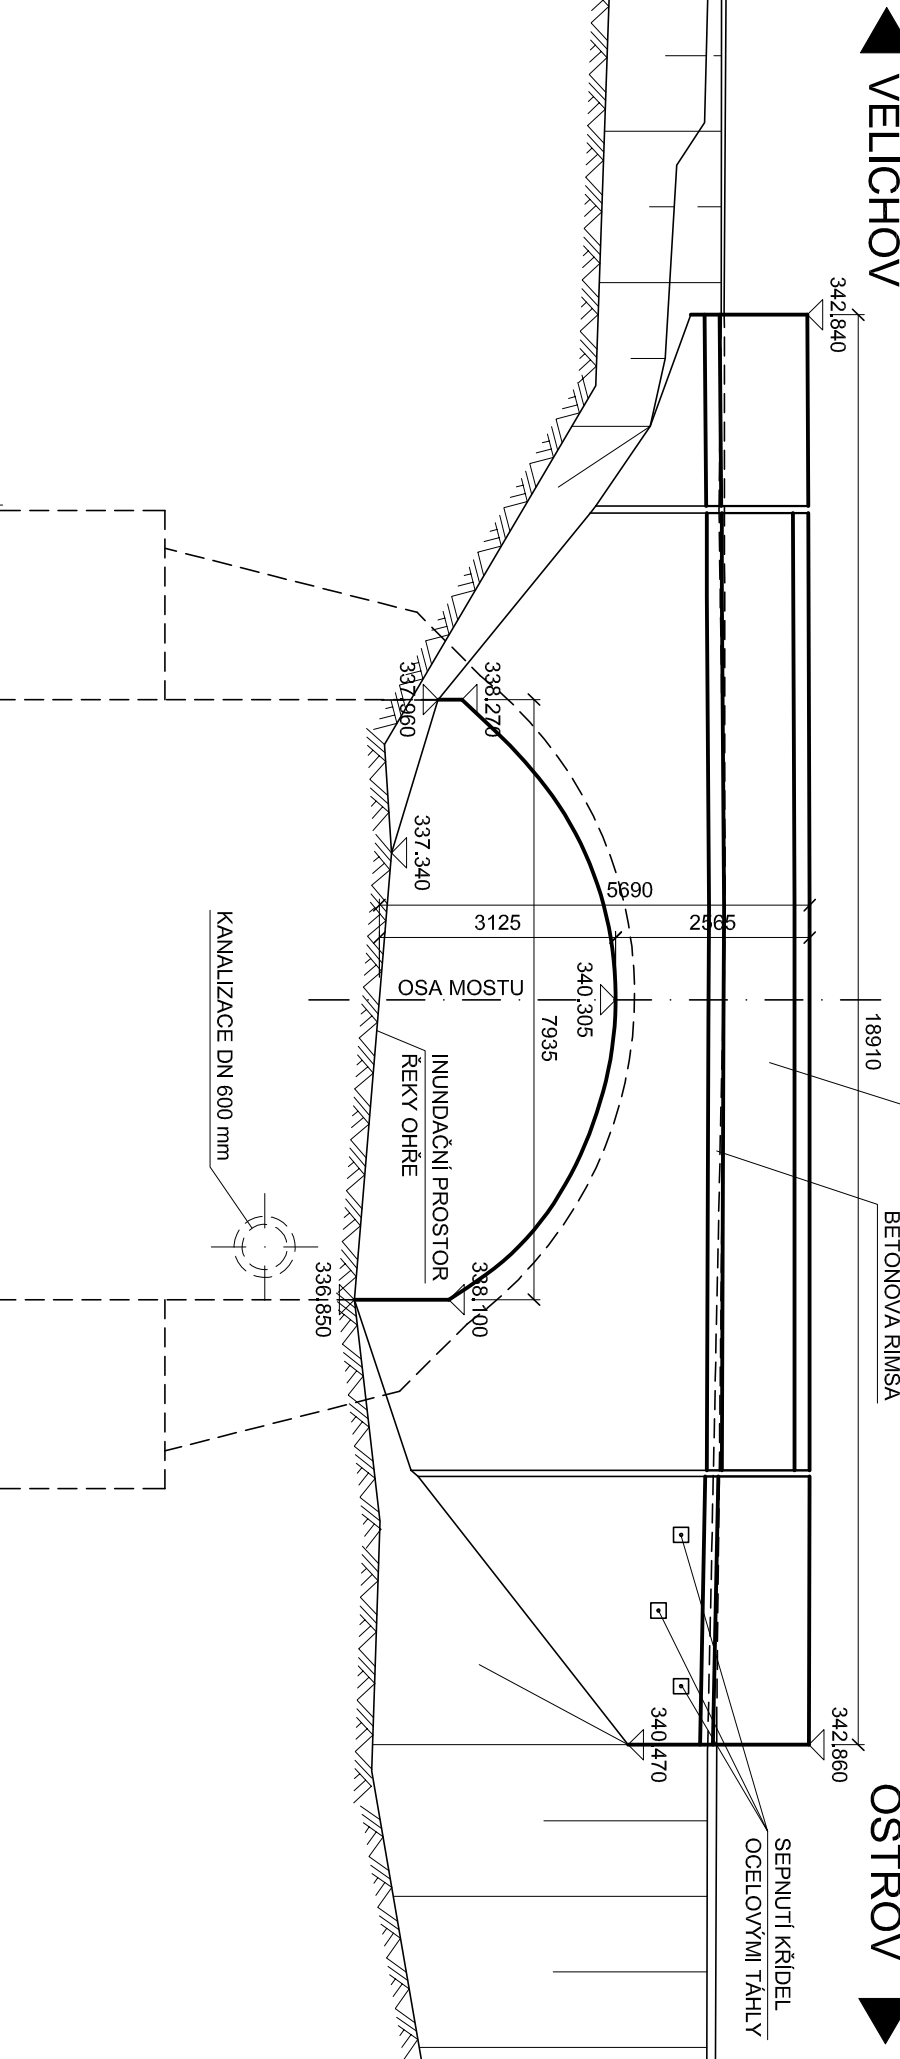

INVESTOR			SOUŘADNICOVÝ SYSTÉM S-JTSK VÝŠKOVÝ SYSTÉM BpV		
KRAJSKÁ SPRÁVA A ÚDRŽBA SILNIC KARLOVARSKÉHO KRAJE Chrabáská 282, 356 04 Sokolov, pošta Dolní Rychnov					
SO 201			MODERNIZACE MOSTU EV.Č. 221 27 - 11		
STAVBA			MODERNIZACE MOSTU		
EV.Č. 221 27 - 11 VELICHOV			MODERNIZACE MOSTU		
VYPRACOVAL			ZODPOVĚDNÝ PROJEKTANT		
ANDREA MAŠKOVÁ			ING. EVA DRÁGOJUNOVÁ		
Ing. Mašková			Ing. Dragojunová		
TECHNICKÁ KONTROLA			JAROSLAV ZAVADIL, DIŠ.		
Jaroslav Zavadil					
PŘÍLOHA			STÁVAJÍCÍ STAV - PŘEHLEDNÝ VÝKRES		
2			2		

	
S.A.W. CONSULTING s.r.o.	
Praha 2324, 407 47 Varnsdorf	
Střešsko UL. Městská 853/218, 400 01 Ústí n. L.	
www.sawconsulting.cz	
info@saconsulting.cz	
tel: +420 475 220 220	