PODÉLNÝ ŘEZ A-A' M 1:100

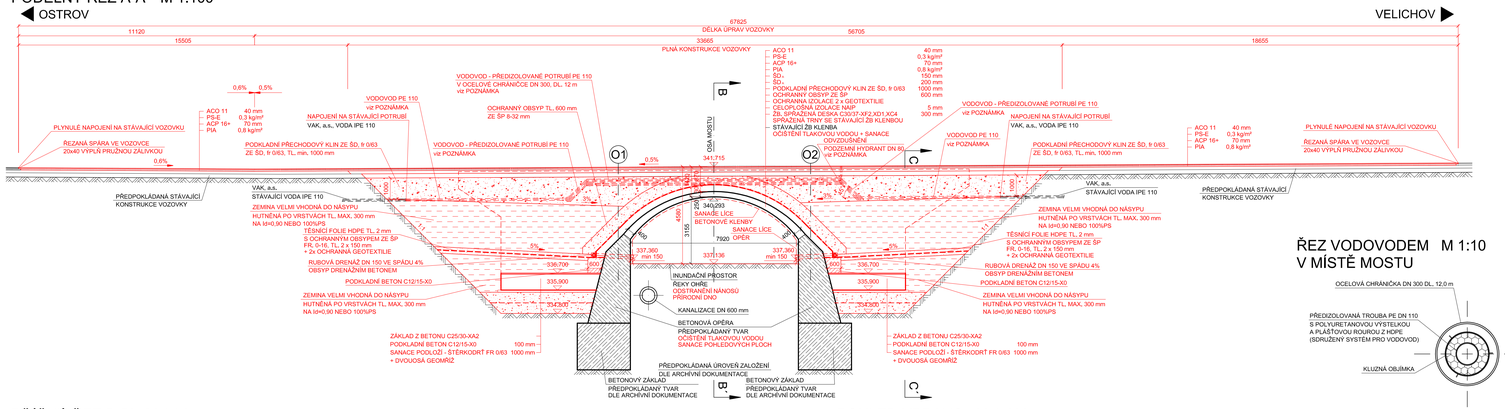

ŘEZ C-C´ M 1:100

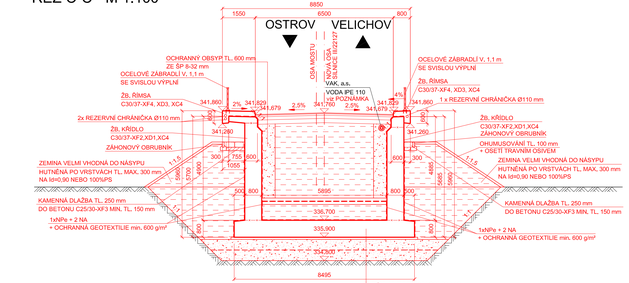

PROVIZORNÍ ZAJIŠTĚNÍ STOŽÁRU NN M 1:100

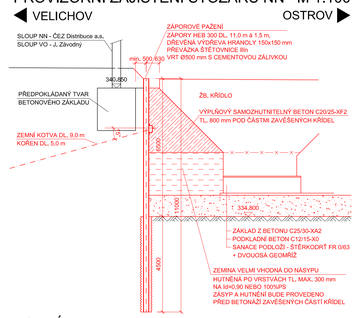

POZNÁMKA:

- POKUD BUDE ZÁKLADOVÁ SPÁRA POD KŘÍDLY DOSTATEČNĚ ÚNOSNÁ, NEBUDE SE PROVÁDĚT JEJÍ ZLEPŠOVÁNÍ ŠTĚRKODRTÍ + DVOUOSOU GEOMŘÍŽÍ.
- ZÁSOBOVÁNÍ PITNOU VODOU BUDE PO DOBU STAVBY ZAJIŠTĚNO PROVIZORNÍM POVRCHOVÝM VODOVODEM V DÉLCE cca 75 m.
- PRO NOVÉ POTRUBÍ BUDOU POUŽITY PŘEDIZOLOVANÉ TROUBY PE DN 110 S POLYURETANOVOU VÝSTELKOU A PLÁŠŤOVOU ROUROU Z HDPE (SDRUŽENÝ SYSTÉM PRO VODOVOD). PŘEDIZOLOVANÉ TROUBY BUDOU ZATAŽENY DO OCELOVÉ CHRÁNIČKY DN 300 V DL. 12,0 m. NA KONCI CHRÁNIČKY BUDE OSAZEN K ODVZDUŠNĚNÍ POZEMNÍ HYDRANT DN 80. ZA MOSTEM BUDE VODOVOD VEDEN V NOVÉM POTRUBÍ PE DN 110, KTERÉ BUDE NAPOJENO NA STÁVAJÍCÍ PE DN 110.

ŘEZ VODOVODEM V MÍSTĚ MOSTU M 1:10

PŘÍČNÝ ŘEZ B-B' M 1:50

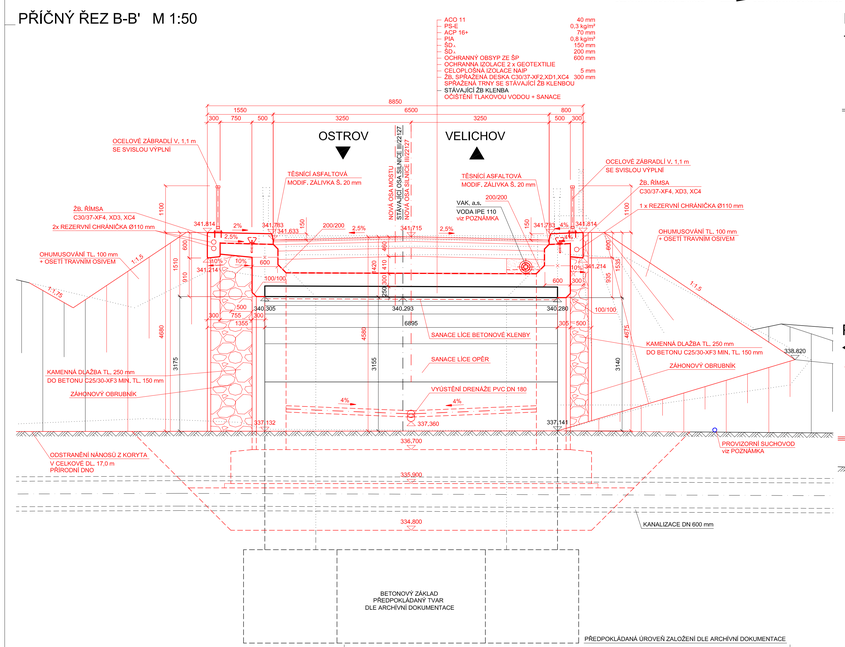

POHLED VPRAVO M 1:100

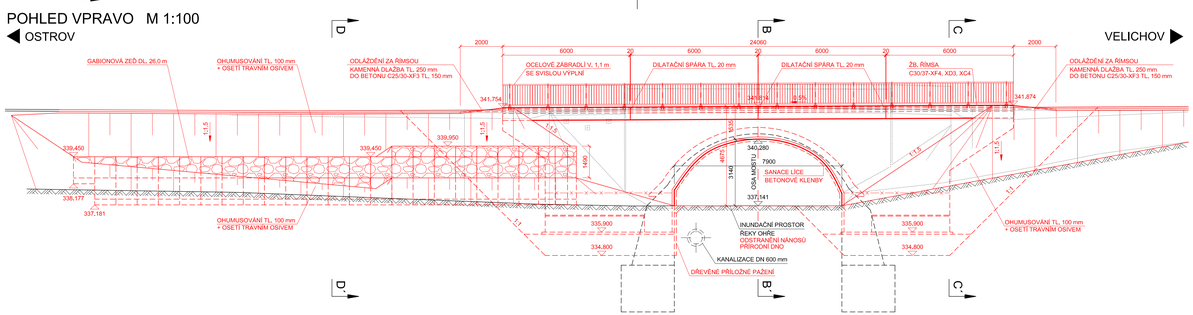

POHLED VLEVO M 1:100

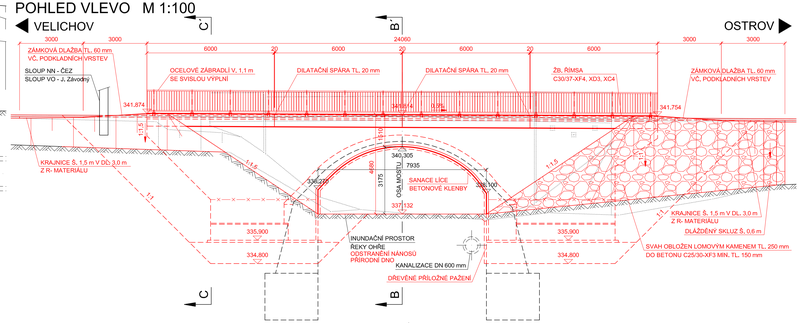

ŘEZ D-D´ M 1:100

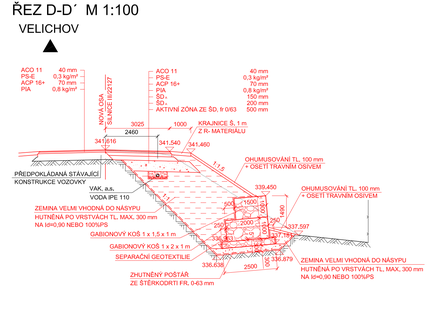

SOUŘADNICOVÝ SYSTÉM S-JTSK
VÝŠKOVÝ SYSTÉM Bpv

INVESTOR

KRAJSKÁ SPRÁVA A ÚDRŽBA SILNIC KARLOVARSKÉHO KRAJE

Chebská 282, 356 04 Sokolov, pošta Dolní Rychnov

KRAJSKÁ SPRÁVA A ÚDRŽBA SILNIC KARLOVARSKÉHO KRAJE, PŘÍSPĚVKOVÁ ORGANIZACE

SO 201 MODERNIZACE MOSTU EV.Č. 221 27 - 11

STAVBA

MODERNIZACE MOSTU
EV.Č. 221 27 - 11 VELICHOV

S.W. CONSULTING s.r.o.
Pražská 2324, 407 47 Varnsdorf
středisko UL: Masarykova 633/18, 400 01 Ústí n. L.
web: www.swconsulting.cz e-mail: info@swconsulting.cz

VYPRACOVAL	ZODPOVĚDNÝ PROJEKTANT	TECHNICKÁ KONTROLA
ING. EVA DRAGOUNOVÁ	ING. EVA DRAGOUNOVÁ	JAROSLAV ZAVADIL, DIS.

INVESTOR	KSUSKK p.o.
ZAKÁZKOVÉ ČÍSLO	2016-078
DATUM	03/2017
STUPEŇ	DSP/PDPS
MĚŘÍTKO	1:50, 1:100
Č. PŘÍLOHY	3.2
PŘÍLOHA	NOVÝ STAV - ŘEZY, POHLEDY
PARÉ	