


POHLED VLEVO M1:50


VELICHOV

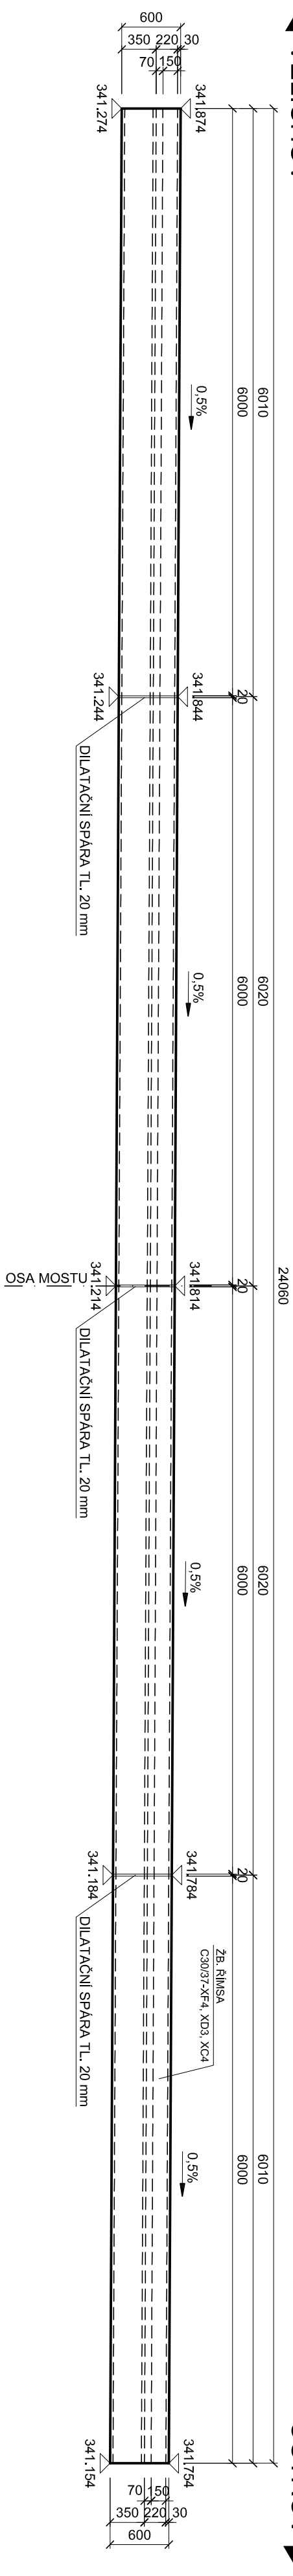

OSTROV


POHLED VPRAVO M1:50

OSTROV

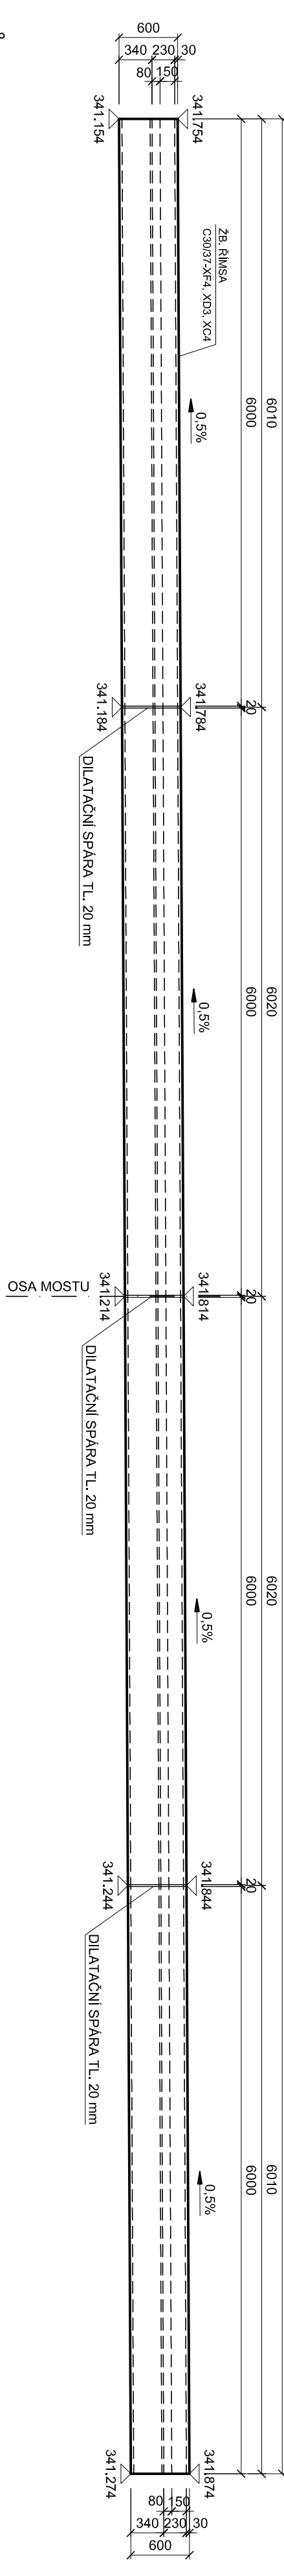

VELICHOV


PŮDORYS M1:50

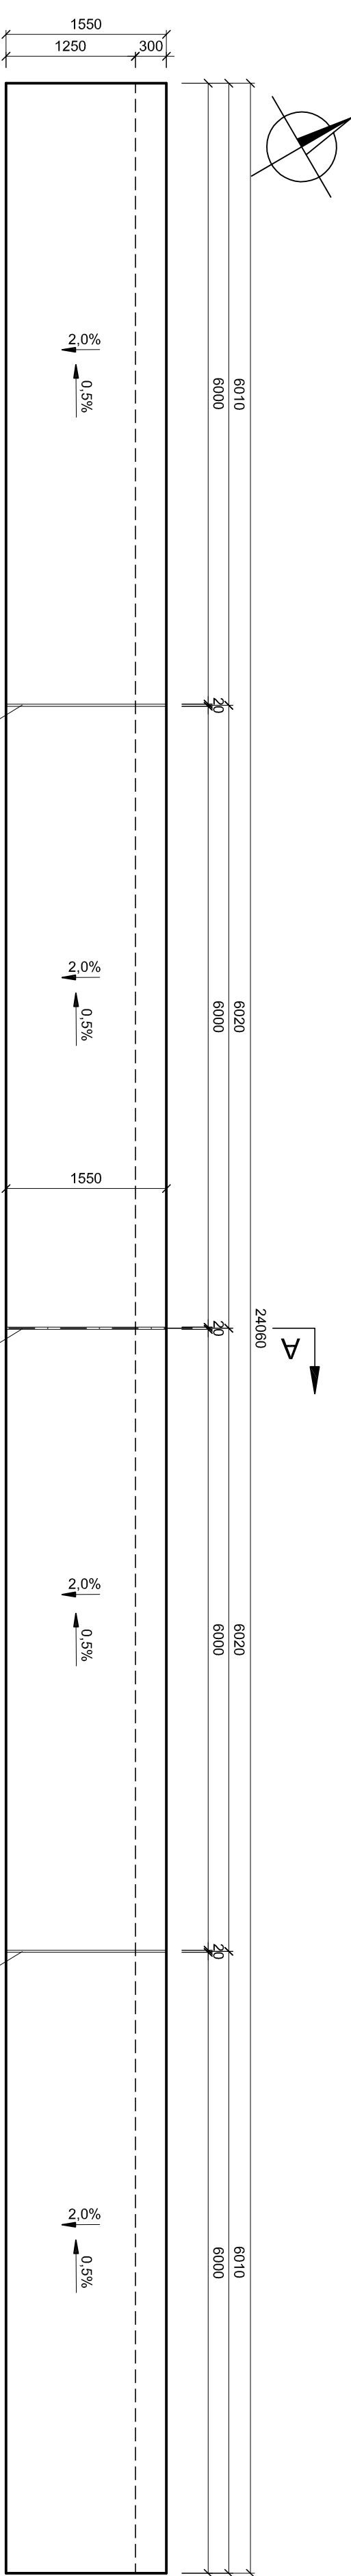

OSTROV

VELICHOV

PŮDORYS M1:50

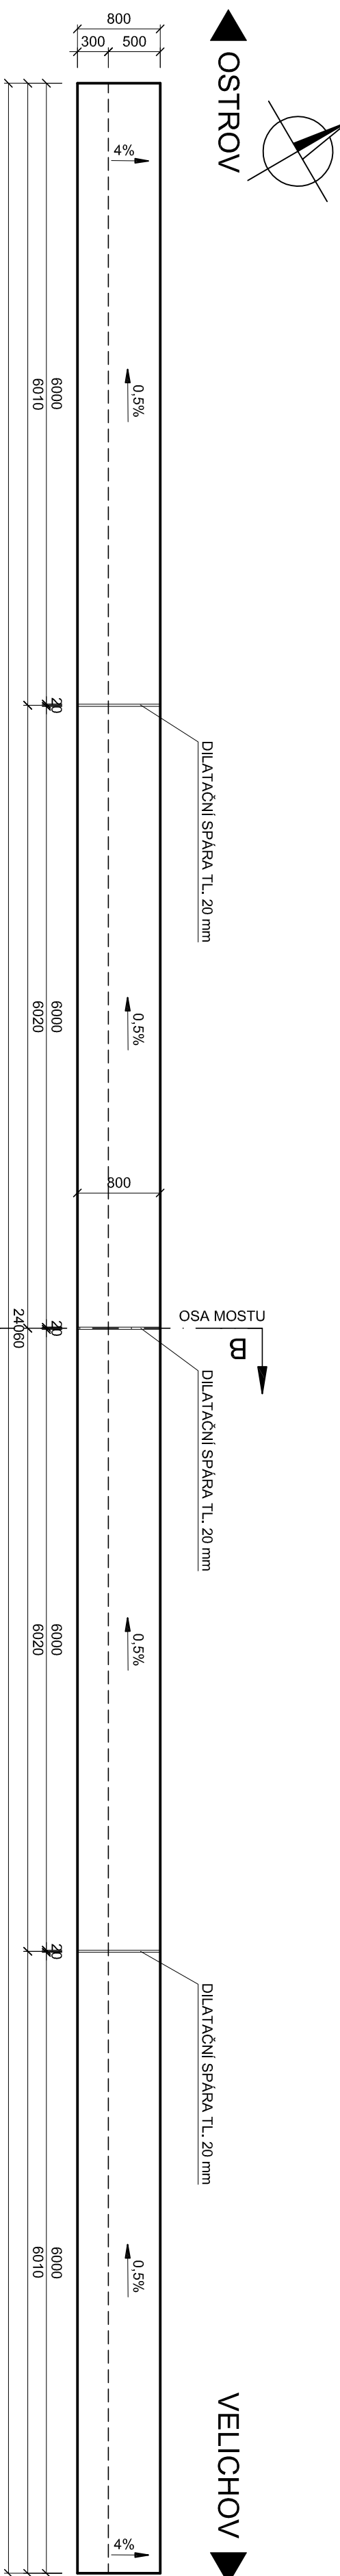

OSTROV

VELICHOV


POZNÁMKA :

- VŠECHNY HRANY ZKOSTI 15 x 15 mm, NENÍ - LI UVEDENO JINAKI
- ÚPRAVA POHLEDOVÝCH PLOCH BETONU VIZ TECHNICKÁ ZPRÁVA.

BETON:

C30/37-XF4, XD3, XC4 ŘÍMSY


PŘÍČNÝ ŘEZ A-A' M1:20

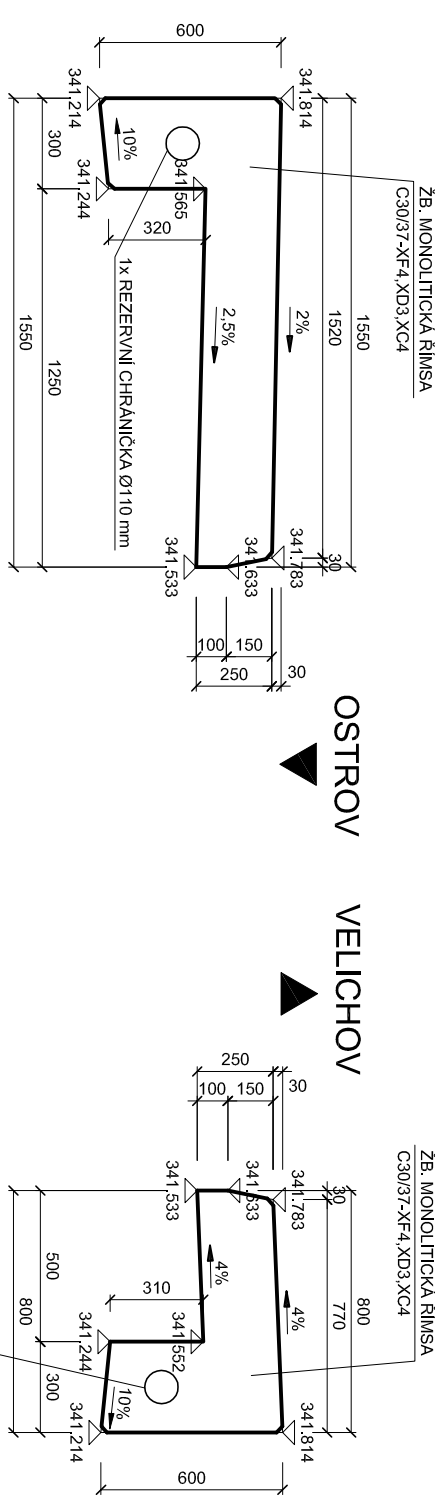

OSTROV

VELICHOV

PŘÍČNÝ ŘEZ B-B' M1:20

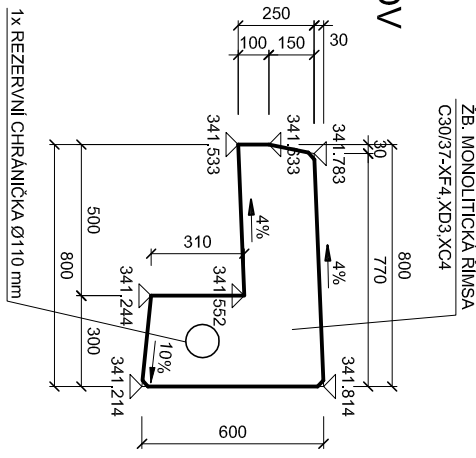

SOUŘADNICOVÝ SYSTÉM S-JTSK
VÝŠKOVÝ SYSTÉM BpV

INVESTOR

KRAJSKÁ SPRÁVA A ÚDRŽBA SILNIC
KARLOVARSKÉHO KRAJE

Chelská 282, 356 04 Sokolov, pošta Dolní Rychnov



SO 201 MODERNIZACE MOSTU EV.Č. 221 27 - 11

STAVBA

MODERNIZACE MOSTU
EV.Č. 221 27 - 11 VELICHOV



VYPRACOVAL		ZODPOVĚDNÝ PROJEKTANT		TECHNICKÁ KONTROLA	
ING. EVA DRÁGOJUNOVÁ		ING. EVA DRÁGOJUNOVÁ		JAROSLAV ZAVADIL, DIS.	
Ing. Eva Drágojunová		Ing. Eva Drágojunová		Jaroslav Zavadil	
PŘÍLOHA		VÝKRES TVARU ŘÍMS		6	