ROZVINUTÝ ŘEZ

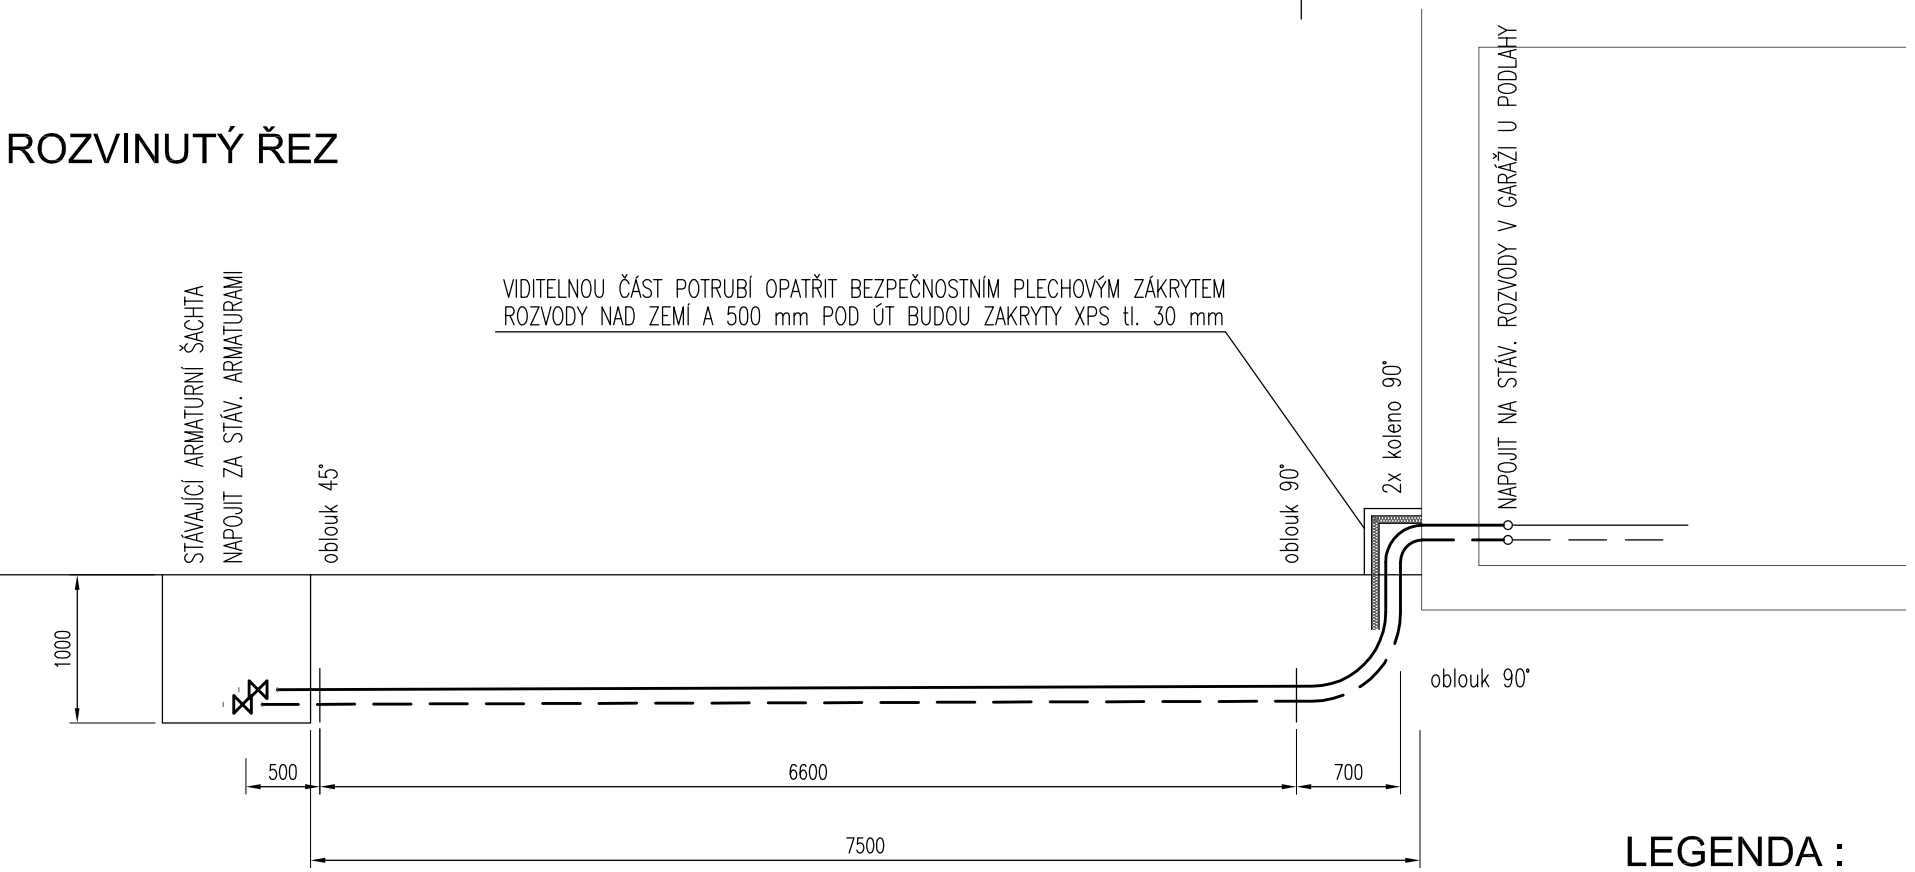

VZOROVÝ PŘÍČNÝ ŘEZ

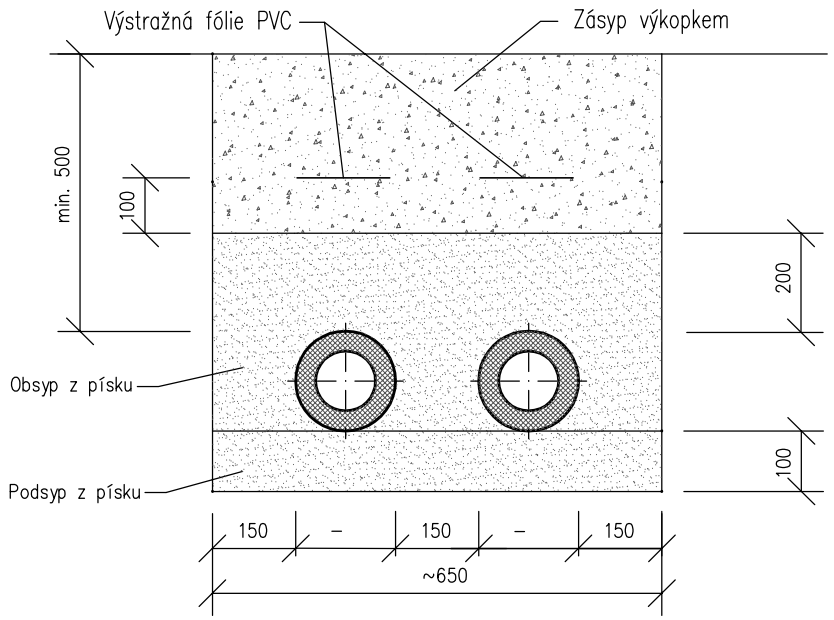

POZNÁMKA :

Skutečnou hloubku uložení potrubí upravit po vyhloubení rýhy a po zjištění skutečných hloubek uložení křižovaných stávajících podzemních inženýrských sítí. Křížení a souběhy sítí je nutné provést v souladu s ČSN 73 6005

LEGENDA :

Rozvody topné vody, teplotní spád max. 80/60°C
Rozvody ÚT – předizolované PE-Xa SDR11 DN32/91 – 8,0m

Potrubí bude vedeno ve sklonech, tak aby docházelo k samovolnému odvzdušňování. Sklon potrubí od hlavního vedení, možnost vypuštění u každého tělesa v 1.NP.

KK – KULOVÝ KOHOUT

BILANCE: Celkový příkon – cca 25 000 W
Hmotnostní průtok – cca 1,10 m3/hod

INDEX	ZMĚNA	DATUM	JMÉNO	PODPIS

Vedoucí projektant			Vedoucí zakázky	Pluhař Martin Ing.		Měřítko 1:50
Projektant	Ferenc Tomáš Ing.		Technická kontrola			

bpo spol. s r.o.
LIDICKÁ 1239
363 17 OSTROV
ČESKÁ REPUBLIKA
Tel.:+420353675111
Fax:+420353612416
projekty@bpo.cz
www.bpo.cz

ZAKÁZKA: Zodolnění výjezdové základny Zdravotnické záchranné služby Karlovarského kraje v Sokolově

ČÁST: Dokumentace pro provádění stavby
Dokumentace stavby
Vytápění a VZT

OBSAH: Rozvinutý řez - vytápění

Počet A4	Pořadové číslo
2	4
Stupeň projektu: PST	
Datum dokončení: 14.12.2018	
Číslo zakázky: 9009-26	

OBJEDNATEL: Karlovarský kraj

STAVEBNÍK:

Číslo archivní: BPO 3-102286