




JINDŘICHOVICE
HRADECKÁ

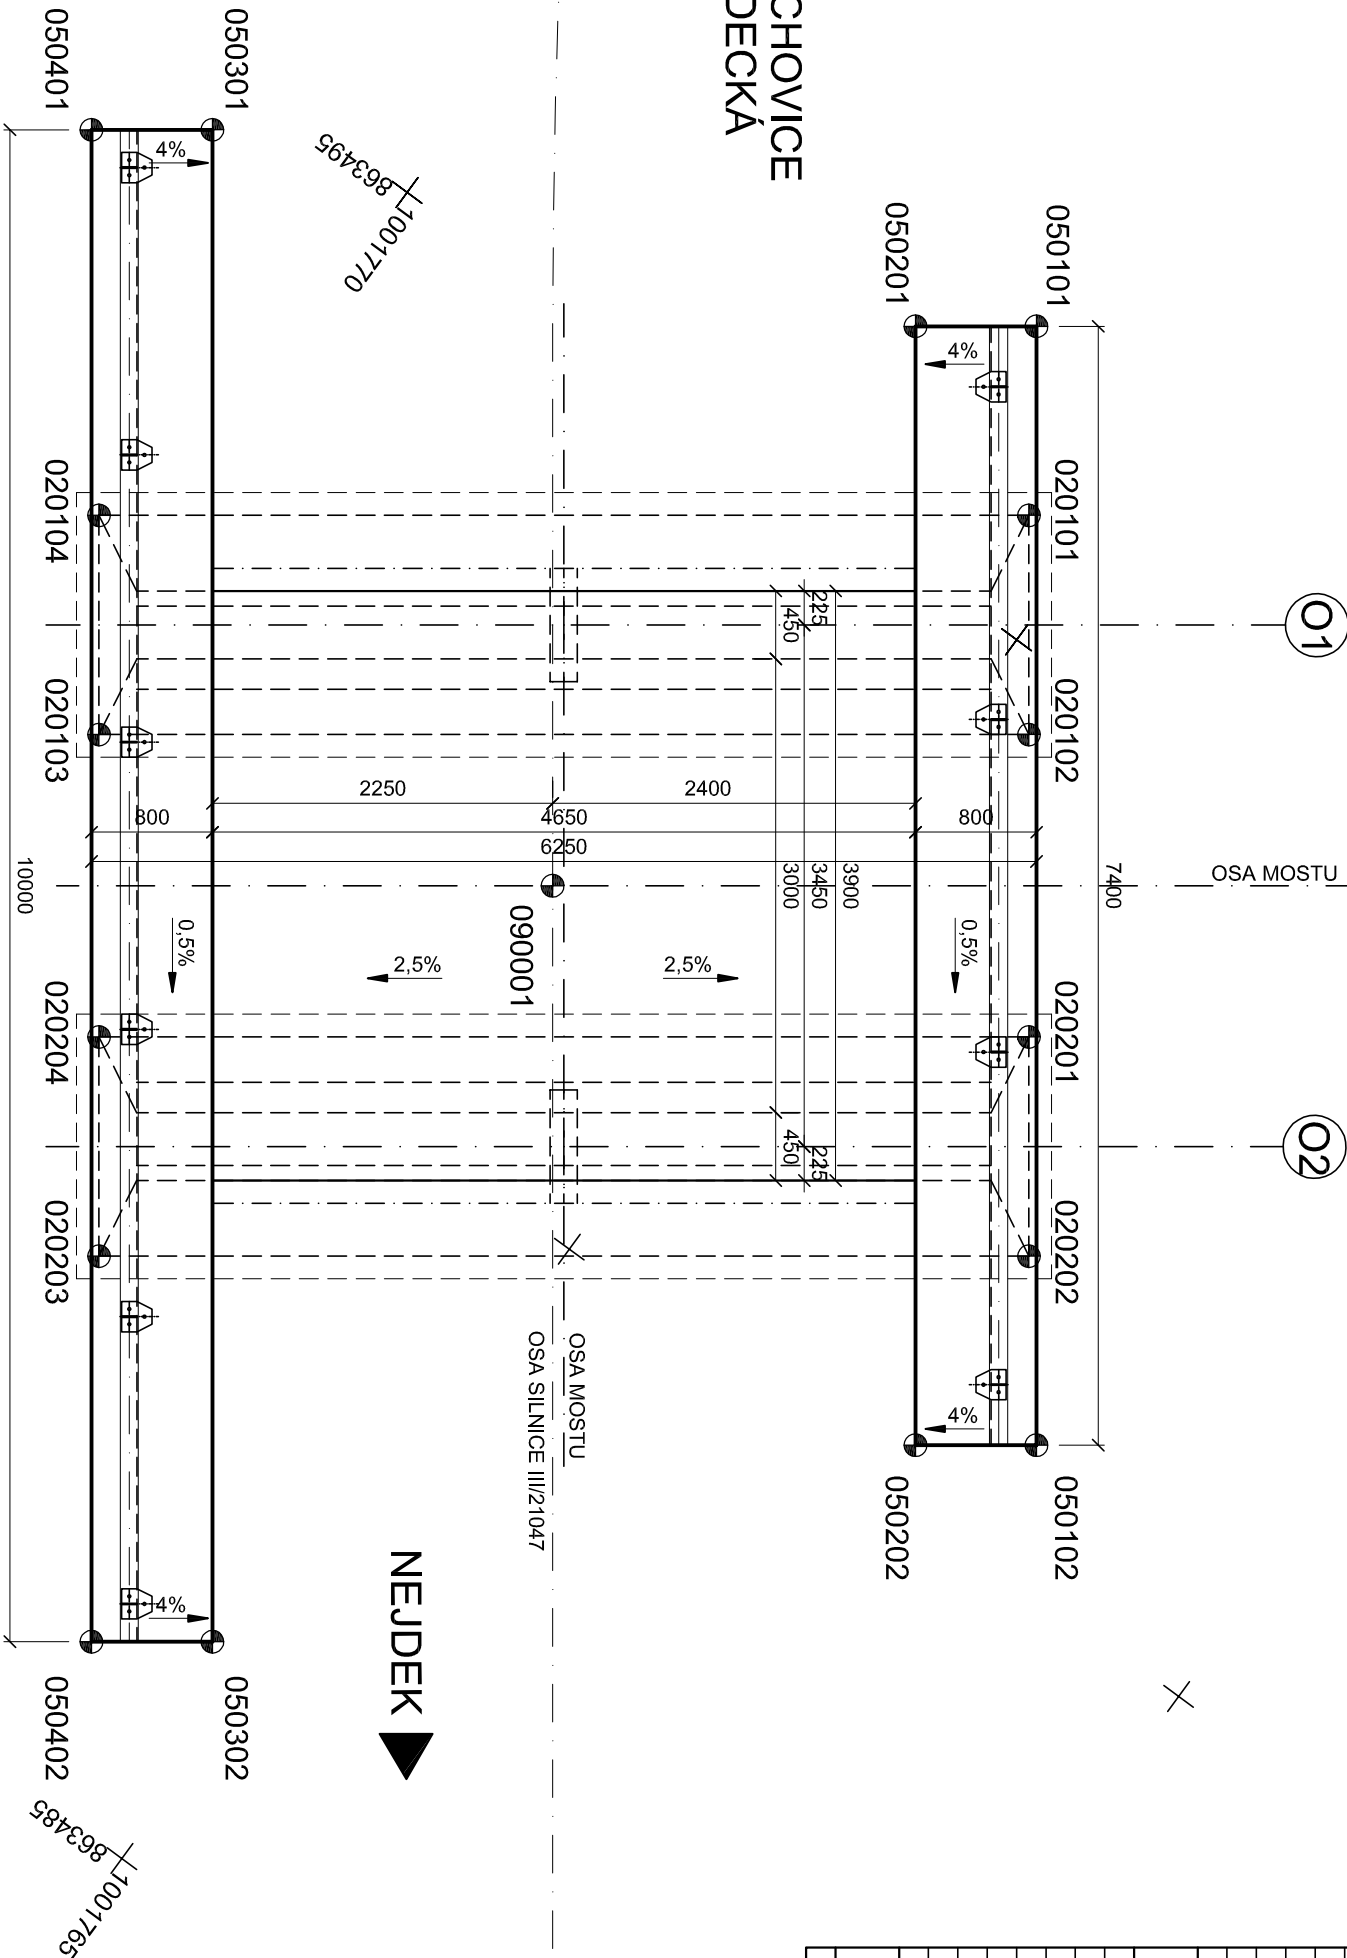

SEZNAM VYTÝČOVANÝCH BODŮ


ZÁKLADY			
BOD	Y	X	Z
020101	863495,712	1001765,421	644,600
020102	863494,543	1001764,563	644,600
020103	863490,904	1001769,521	644,600
020104	863492,072	1001770,379	644,600
020201	863492,931	1001763,380	644,600
020202	863491,762	1001762,522	644,600
020203	863488,122	1001767,479	644,600
020204	863489,291	1001768,337	644,600
ŘÍMSY			
050101	863496,749	1001766,121	647,478
050102	863490,784	1001761,742	647,444
050201	863496,276	1001766,766	647,447
050202	863490,310	1001762,387	647,413
050301	863494,572	1001771,283	647,455
050302	863486,511	1001765,366	647,410
050401	863494,098	1001771,928	647,486
050402	863486,037	1001766,011	647,441
KŘÍŽENÍ OS			
090001	863491,873	1001766,511	-

SOUŘADNICOVÝ SYSTÉM S-JTSK
VÝŠKOVÝ SYSTÉM BpV


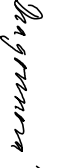

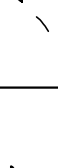
INVESTOR

KRAJSKÁ SPRÁVA A ÚDRŽBA SILNIC
KARLOVARSKÉHO KRAJE

Chelská 282, 356 01 Sokolov



SO 201 MODERNIZACE MOSTU EV. Č. 210 47-1

STAVBA			 S.A.W. CONSULTING s.r.o.		
MODERNIZACE MOSTU EV. Č. 210 47-1 HRADECKÁ			Praha 2324, 407 47 Vamsořof Sřídelsko UL: Masarykova 633/318, 400 01 Ustí n. L. web: www.sawconsulting.cz e-mail: info@sawconsulting.cz		
VYPRACOVAL	ZODPOVĚDNÝ PROJEKTANT	TECHNICKÁ KONTROLA	INVESTOR	KSJŠ KK	
ING. EVA DRAGOUNOVÁ	ING. EVA DRAGOUNOVÁ	JAROSLAV ZAVADIL, DIS.	ZAKÁZKOVÉ ČÍSLO	2017-0956	
			DATUM	01/2018	
			STUPEŇ	DSP/PDPS	
			MĚŘÍTKO	1:50	
PŘÍLOHA	VYTÝČENÍ		Č. PŘÍLOHY	PARE	
			4		