PODÉLNÝ ŘEZ M1:50

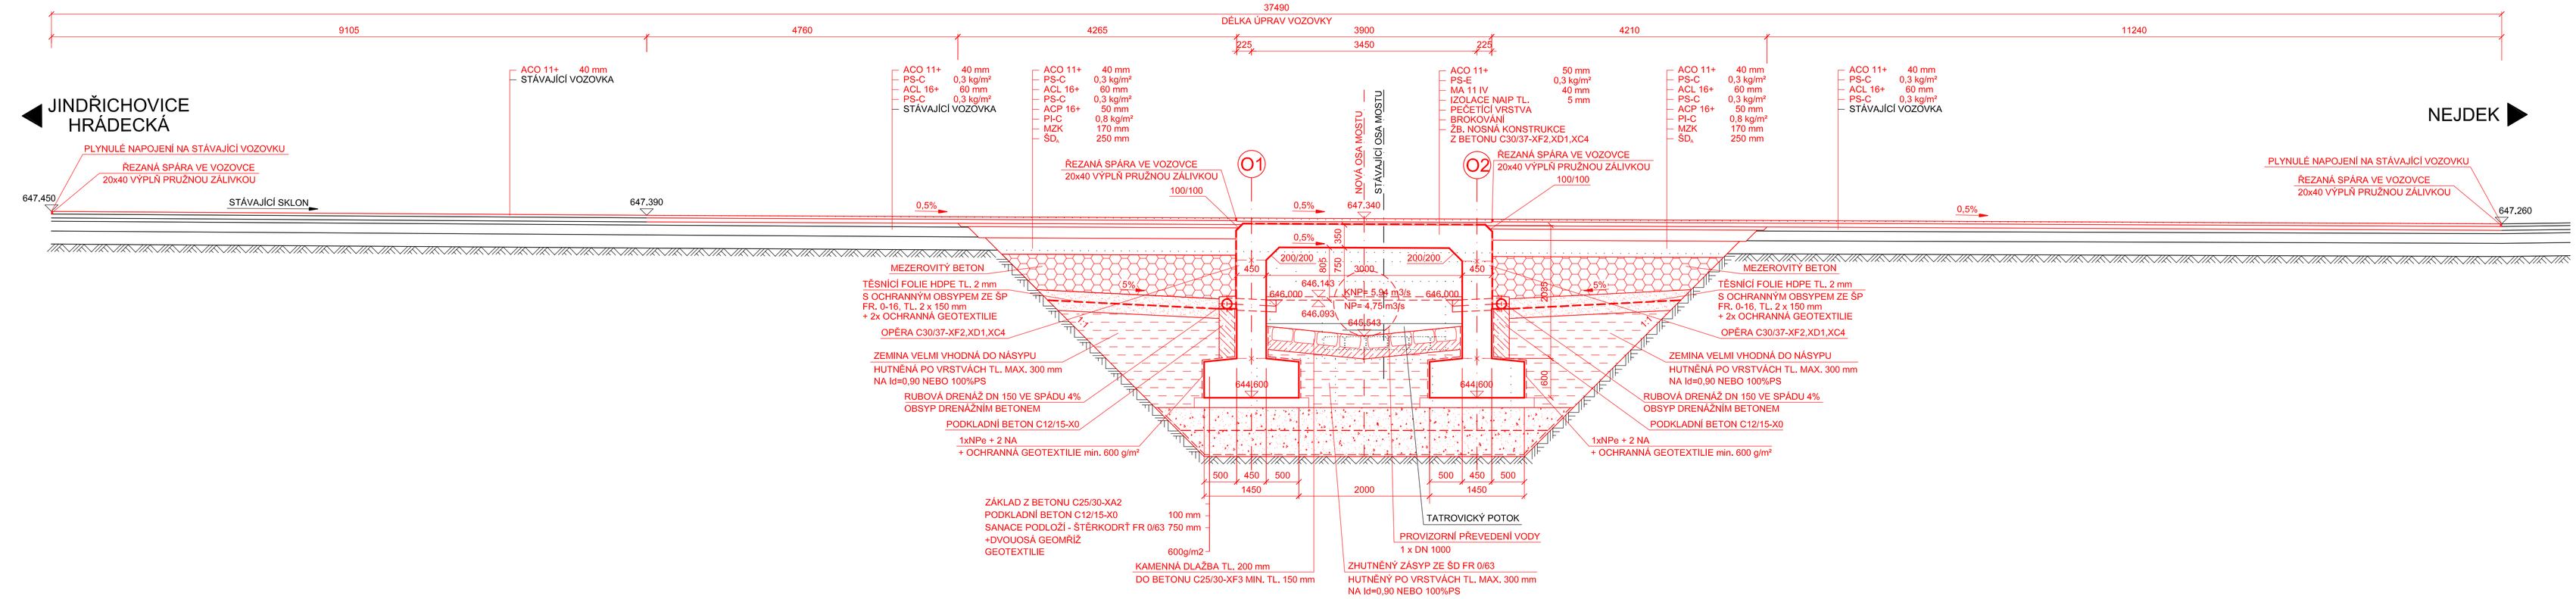

PŘÍČNÝ ŘEZ M1:50

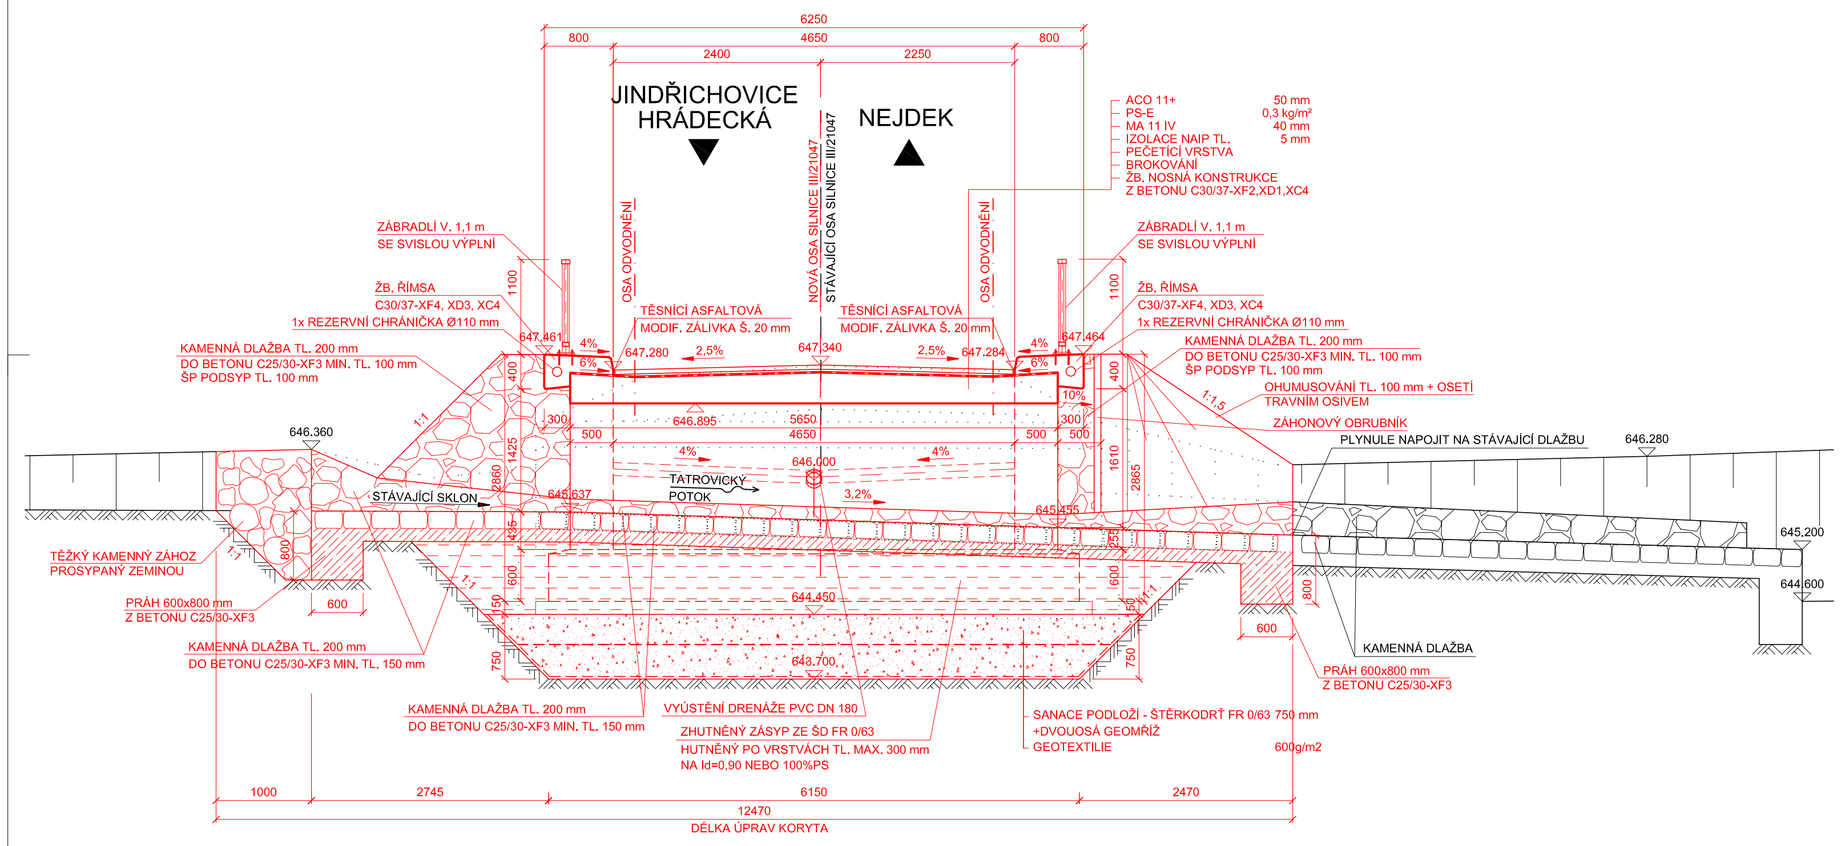

POHLED VLEVO M1:50

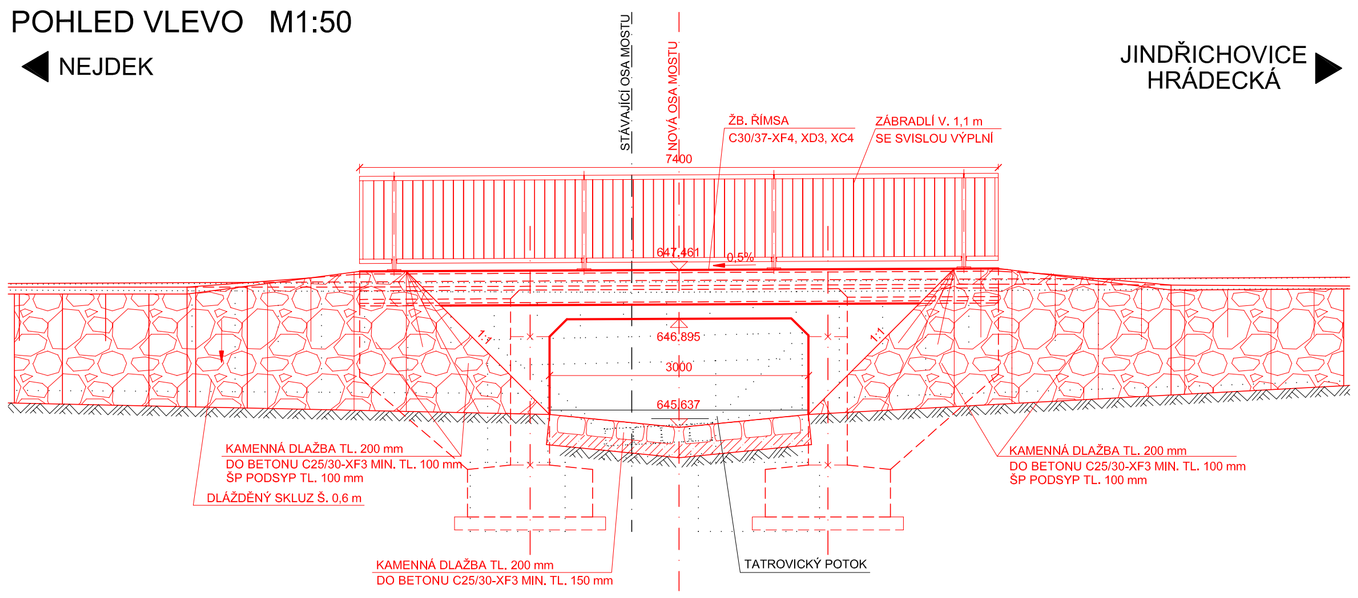

POHLED VPRAVO M1:50

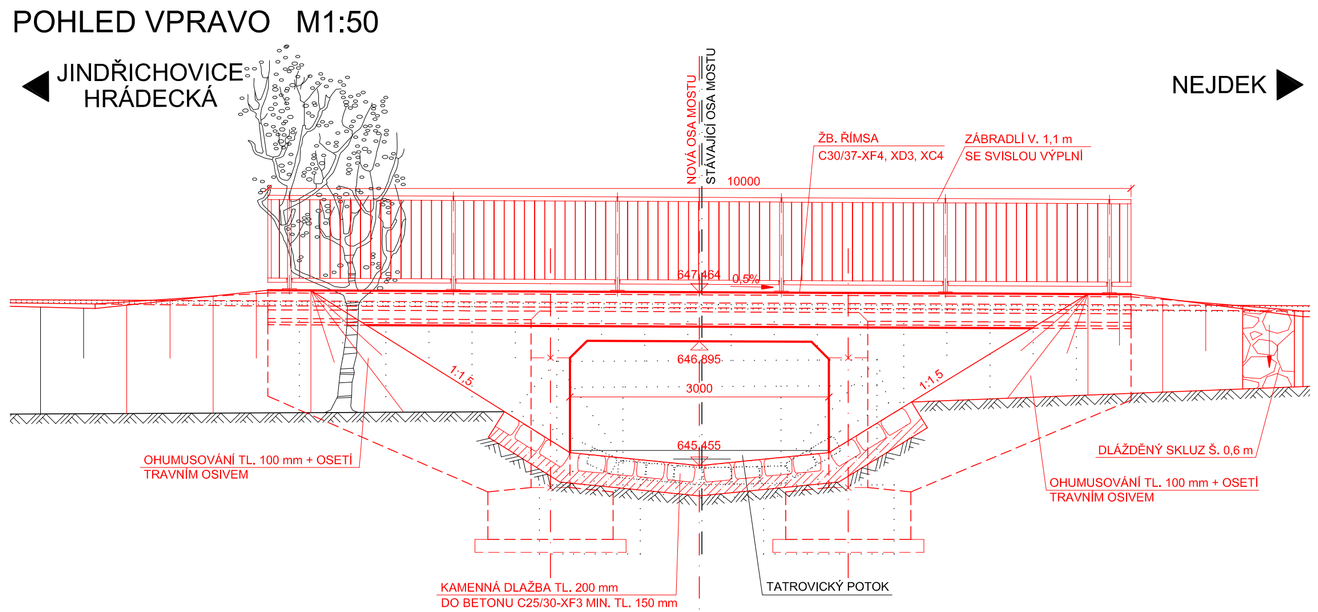

SOUŘADNICOVÝ SYSTÉM S-JTSK
VÝŠKOVÝ SYSTÉM Bpv

INVESTOR

KRAJSKÁ SPRÁVA A ÚDRŽBA SILNIC KARLOVARSKÉHO KRAJE

Chebská 282, 356 01 Sokolov

KRAJSKÁ SPRÁVA A ÚDRŽBA SILNIC KARLOVARSKÉHO KRAJE, PŘÍSPĚVKOVÁ ORGANIZACE

SO 201 MODERNIZACE MOSTU EV. Č. 210 47-1

STAVBA

MODERNIZACE MOSTU EV. Č. 210 47-1
HRADECKÁ

S.A.W. CONSULTING s.r.o.
Prašná 2324, 407 47 Varnsdorf
středisko UL: Masarykova 633/318, 400 01 Ústí n. L.
web: www.sawconsulting.cz e-mail: info@sawconsulting.cz

VYPRACOVAL	ZODPOVĚDNÝ PROJEKTANT	TECHNICKÁ KONTROLA	INVESTOR	KSÚS KK
ING. EVA DRAGOUNOVÁ	ING. EVA DRAGOUNOVÁ	JAROSLAV ZAVADIL, DiS.	ZAKÁZKOVÉ ČÍSLO	2017-056
			DATUM	01/2018
			STUPEŇ	DSP/PDPS
			MĚŘÍTKO	1:50

PŘÍLOHA

NOVÝ STAV - ŘEZY, POHLEDY

Č. PŘÍLOHY	PARÉ
3.2	