




PŮDORYS ŘÍMSY VLEVO M1:50

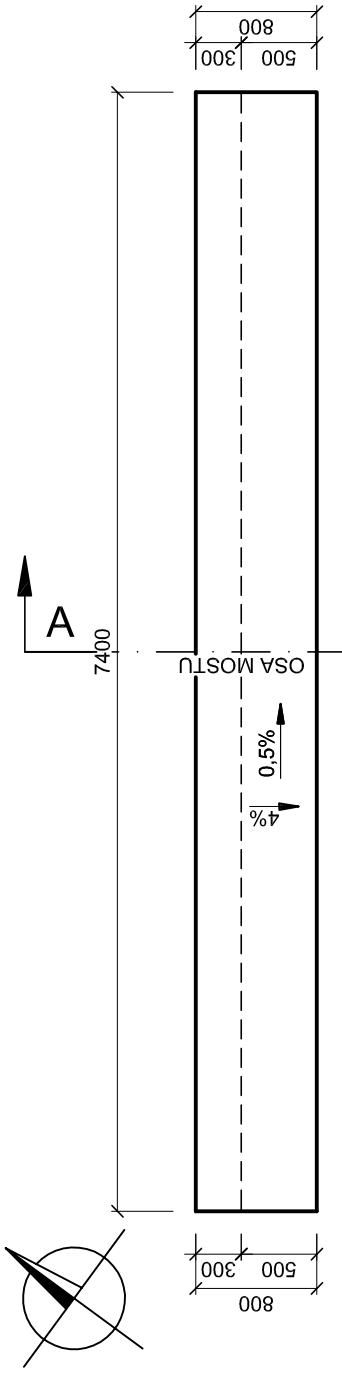


▼ JINDŘICHOVICE  
HRADECKÁ






## POHLED VLEVO M1:50

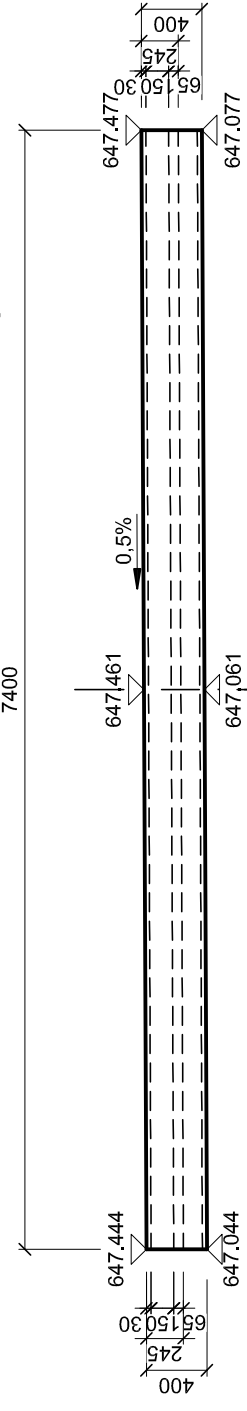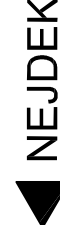


PŮDORYS ŘÍMSY VPRAVO M1:50

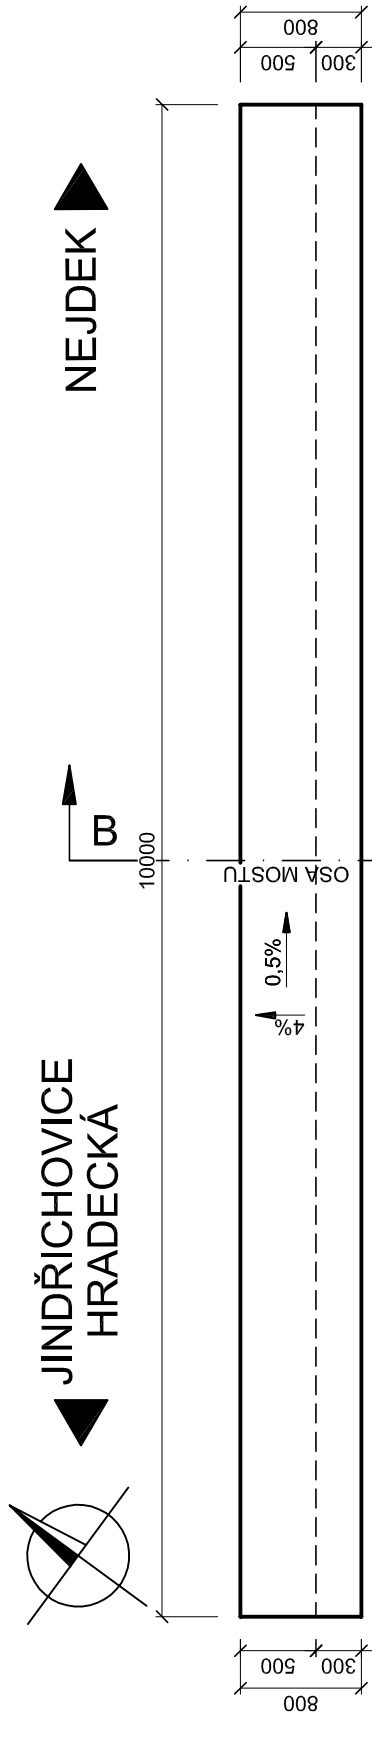

## POHLED VPRAVO M1:50

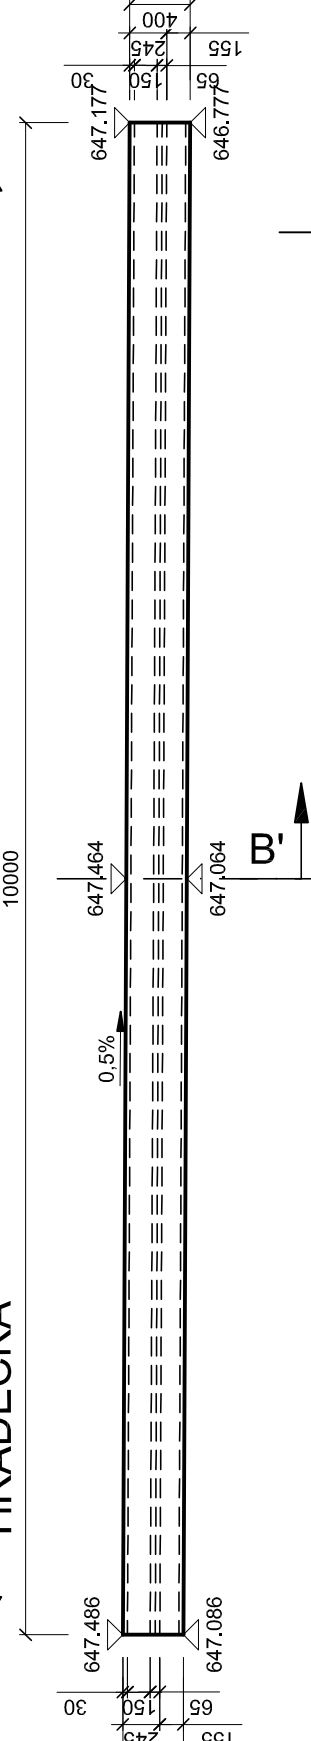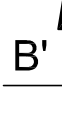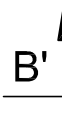

PŘÍČNÝ ŘEZ A-A' M1:20

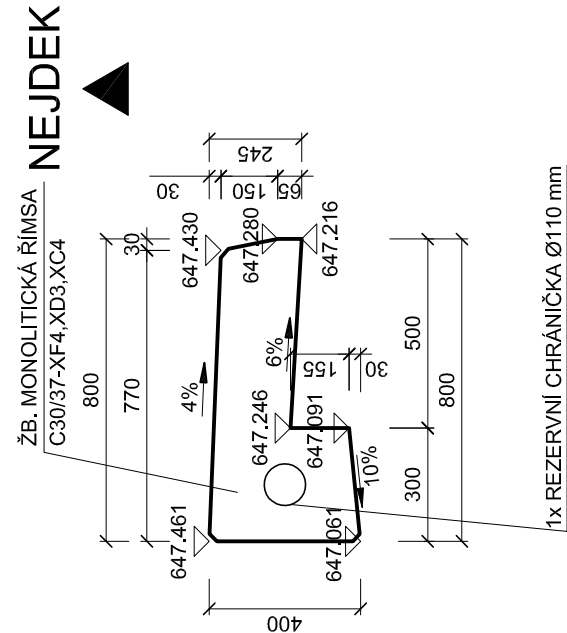


**POZNÁMKA:**

- VŠECHNY HRANY ZKOSIT 15 x 15 mm, NENÍ - LI UVEDENO JINAK!
- ÚPRAVA POHLEDOVÝCH PLOCH BETONU VIZ TECHNICKÁ ZPRÁVA.

# BETON:

C30/37-XF4, XD3, XC4  
ŘÍMSY

PŘÍČNÝ ŘEZ B-B' M1:20

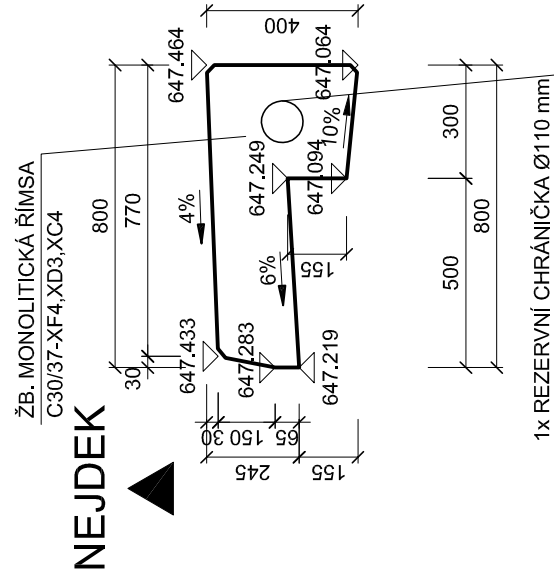




**SOUŘADNICOVÝ SYSTÉM S-JTSK  
VÝŠKOVÝ SYSTÉM BpV**

INVESTOR

**KRAJSKÁ SPRÁVA A ÚDRŽBA SILNIC  
KARLOVARSKÉHO KRAJE**

Chebská 282, 356 01 Sokolov

SO 201  
MODERNIZACE MOSTU EV. Č. 210 47-1

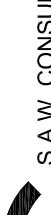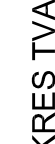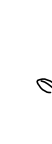STAVBA		 <p>S.A.W. CONSULTING s.r.o.</p>	
<p>MODERNIZACE MOSTU EV. Č. 210 47-1</p> <p>HRADECKÁ</p>		<p>Praha 2324, 407 47 Varnsdorf</p> <p>sídelisko UL: Masanykova 633/318, 400 01 Ústí n. L.</p> <p>web: www.sawconsulting.cz e-mail: info@sawconsulting.cz</p>	
VYPRACOVAL	ZODPOVĚDNÝ PROJEKTANT	TECHNICKÁ KONTROLA	INVESTOR
ING. LIBOR VÝKOUKAL	ING. EVA DRAGONOVÁ	JAROSLAV ZAVADIL, DiS.	KÚS KK
		Zavedil	2017-056
			01/2018
			DSP/DPDS
			1:50
			Č. PŘÍLOHY
			6
PŘÍLOHA		VÝKRES TVARU ŘÍMS	