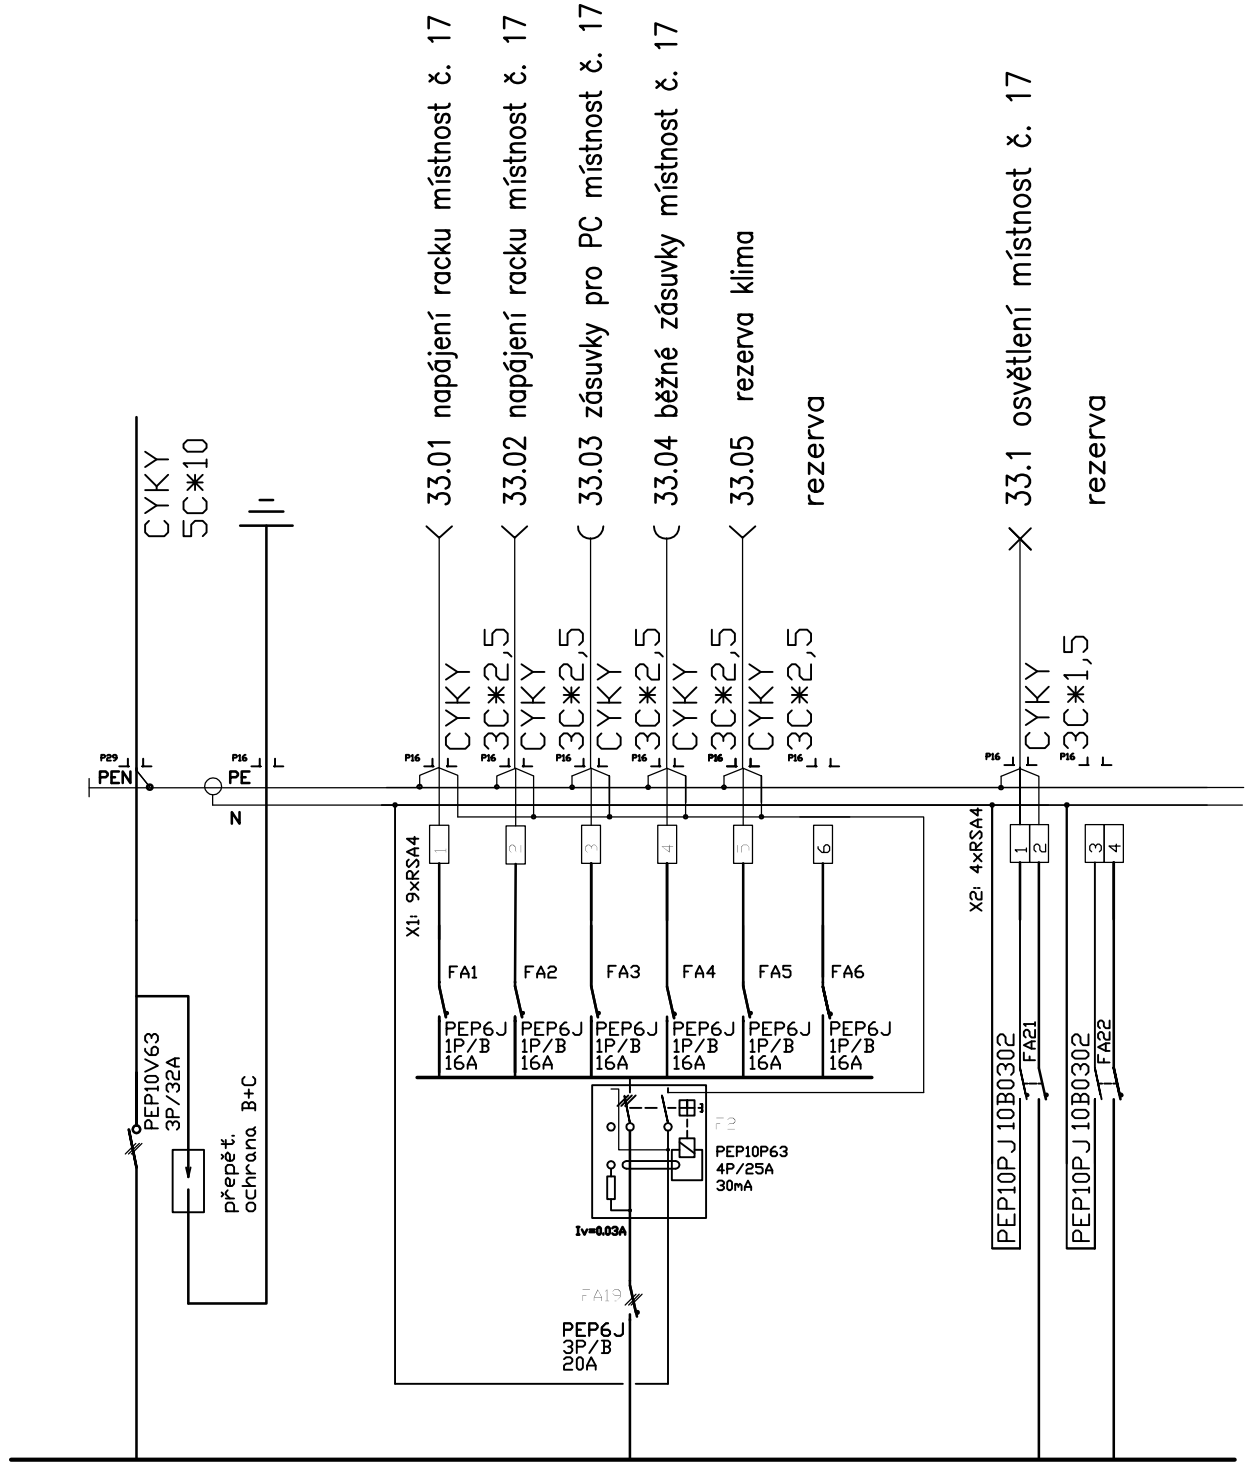

PROUDOVÁ SOUSTAVA TN-C-S
3 x 400/230V, 50 Hz

ROZVADĚČ RS3.3

SKŘÍŇ ROZVADĚČE MIN. 56 MODULŮ
doporučený typ Eaton GLOBAL LINE U-4/56-F
VxŠxH = 714x359x97, NIKA 690x320x95mm

INDEX	ZMĚNA	DATUM	JMÉNO	PODPIS

Vedoucí projektant			Vedoucí zakázky	Pluhař Martin Ing.,CSc.	Měřítko
Projektant	Lepík Vlastimil		Technická kontrola		

bpo spol. s r.o.
LIDICKÁ 1239
363 17 OSTROV
ČESKÁ REPUBLIKA
Tel.:+420353675111
Fax:+420353612416
projekty@bpo.cz
www.bpo.cz

ZAKÁZKA: Zodolnění výjezdové základny Zdravotnické záchranné služby Karlovarského kraje v Sokolově

ČÁST: Dokumentace pro provádění stavby
Dokumentace stavby
Silnoproudé elektroinstalace

OBSAH: Rozvaděč RS3.3

Počet A4	Pořadové číslo
2	6
Stupeň projektu: PST	
Datum dokončení: 14.12.2018	
Číslo zakázky: 9009-26	

OBJEDNATEL: Karlovarský kraj
STAVEBNÍK:

Číslo archivní: BPO 3-102296