ŘEZ 201 km 0,006 750; M1:50

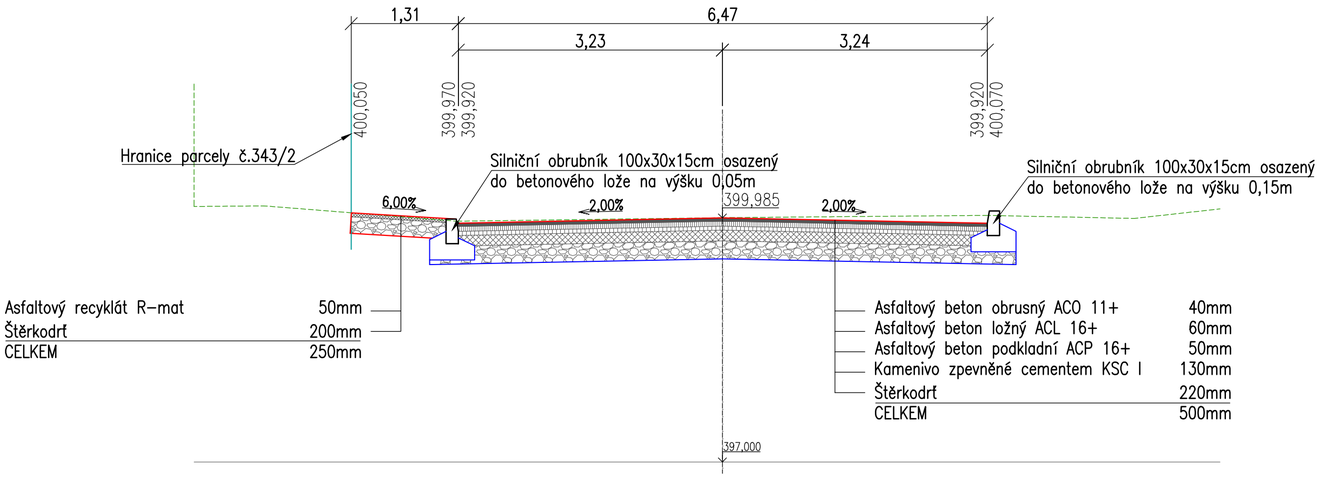

ŘEZ 304 km 0,068 397; M1:50

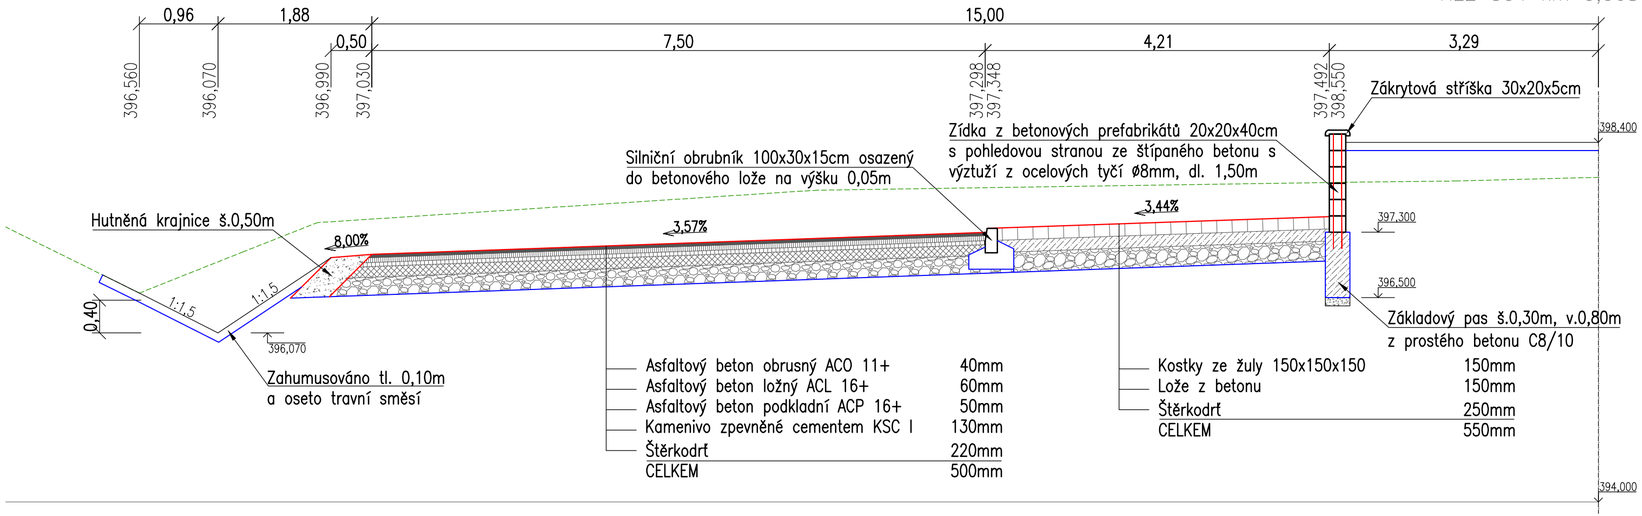

Soukup projektování dopravních staveb

Ing. Jiří Soukup
autorizovaný inženýr dopravních staveb
projektant dopravních staveb

Jelínkova 1875, Sokolov, 356 01
IČO: 737 11 870
telefon: +420 605 855 558
email: jiri.soukup.pds@gmail.com

Investor: Krajská správa a údržba silnic Karlovarského kraje, příspěvková organizace
Sokolov,Chebská 282, 356 04

III/2201 + III/22134
Rekonstrukce křižovatky Čankov

Datum:	01/2018
Číslo paré:	
Číslo zakázky:	2018017
Kraj:	Karlovarský
k.ú.:	Sedlec u K. Varů
Generální projektant:	Ing. Jiří Soukup
Odpovědný projektant:	Ing.Jiří Soukup
Soubor:	PR 2018017.dwg
Formát:	3 x A4
Stupeň PD:	DSP/PDPS
Příloha:	VZOROVÉ PŘÍČNÉ ŘEZY
Měřítko:	1:50
Číslo výkresu:	D.1.11