
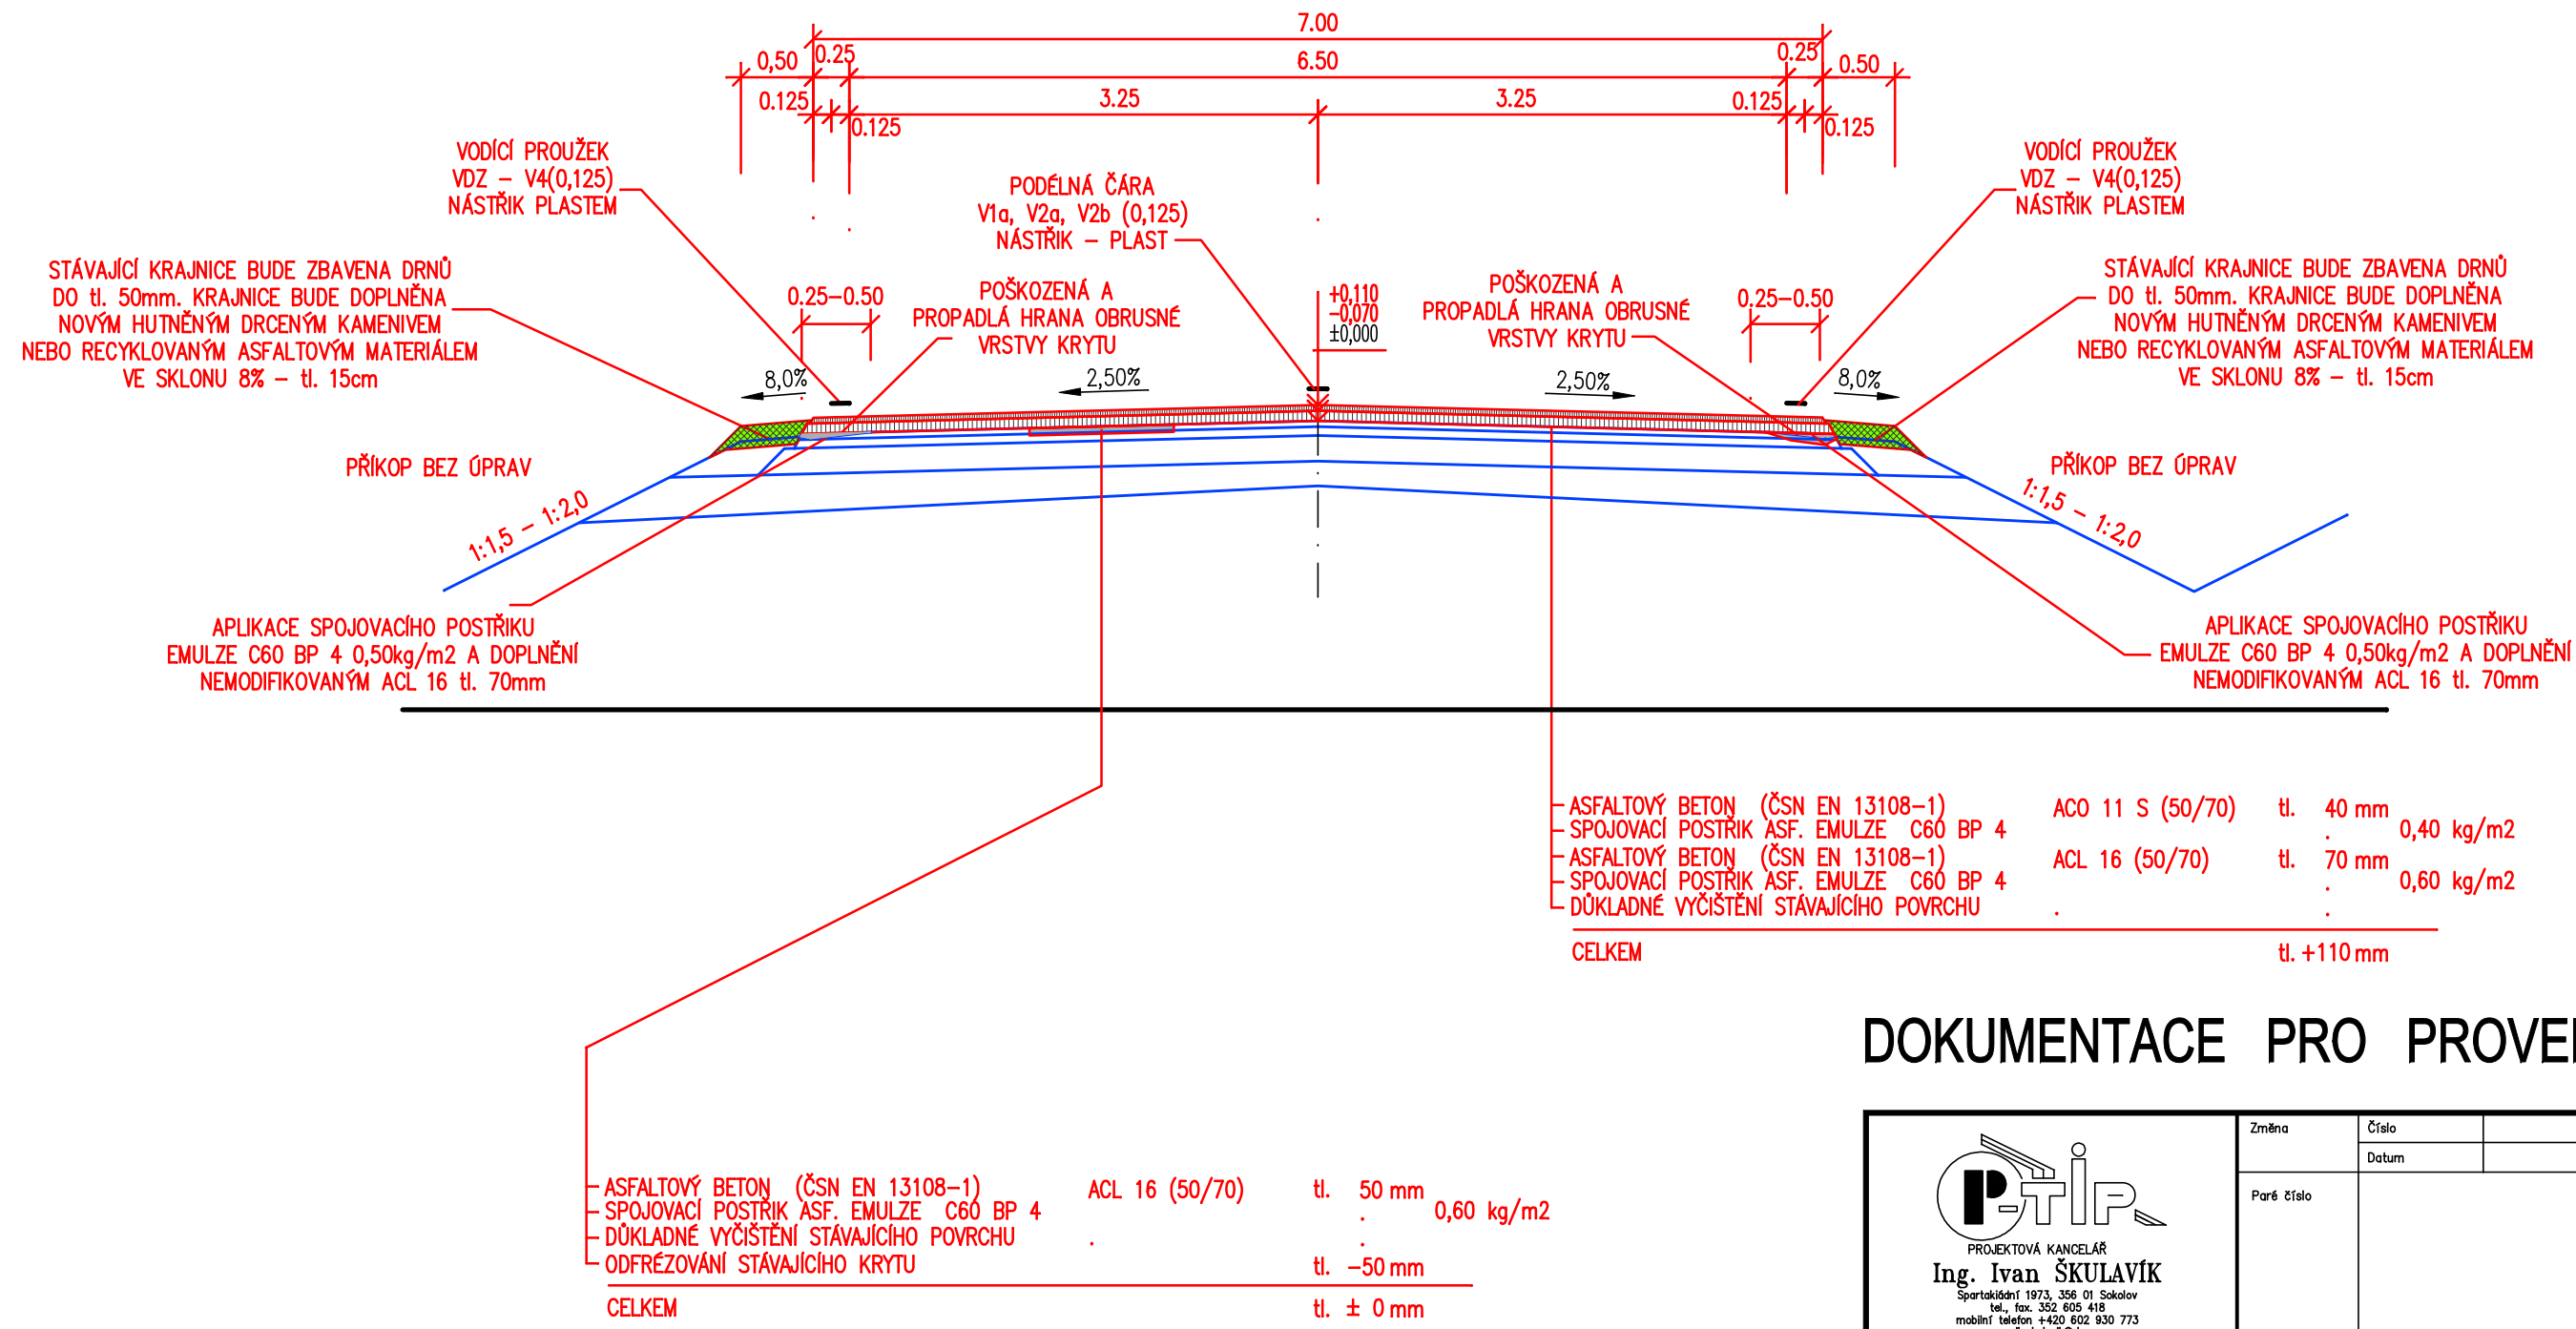


VZOROVÝ PŘÍČNÝ ŘEZ UPRAVENÝ - POŠKOZENÁ HRANA VOZOVKY + OPRAVA PORUCH

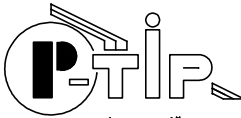

DOKUMENTACE PRO PROVEDENÍ STAVBY

<div></div> <div>PROJEKTOVÁ KANCELÁŘ</div> <div>Ing. Ivan ŠKULAVÍK</div> <div>Spartakiádní 1973, 356 01 Sokolov</div> <div>tel., fax. 352 605 418</div> <div>mobilní telefon +420 602 930 773</div> <div>e-mail skulavik@box.cz</div> <div>IČO 187 33 336</div>	Změna	Číslo				
		Datum				
	Paré číslo					
Vedoucí projektant	Zodpovědný projektant	Vypracoval	Kreslil	Projektant části PD		
Ing.Škulavík	Ing.Škulavík	Ing.Škulavík	4MCAD			
Místo	k.ú. Bečov nad Teplou, Dolní Hluboká		Katastr		Bečov nad Teplou, Dolní Hluboká	
Kraj	Karlovarský kraj	Stavební úřad	Sokolov	Formát	2 x A4	
Stavebník	KSÚS KK p.o., Chebská 282, 356 04 Sokolov			Datum	03 / 2018	
Stavba	PD – OPRAVA POVRCHŮ SILNIC				Stupeň	DPS – ZJEDNODUŠENÁ PD
	II/208 KRÁSNO-BEČOV (km 7,367–10,643)				Arch.č.	03 / 2018
	Objekt					Měřítko
Předmět	VZOROVÝ PŘÍČNÝ ŘEZ II.				Výkr. č.	04