


VZOROVÝ PŘÍČNÝ ŘEZ
MOST SIL. III/21042, SO 102 (SO 201)
M 1:100
TRÍDA DOPRAVNÍHO ZATÍŽENÍ:III
NÁVRHOVÁ ÚROVĚŇ PORUŠENÍ: D1

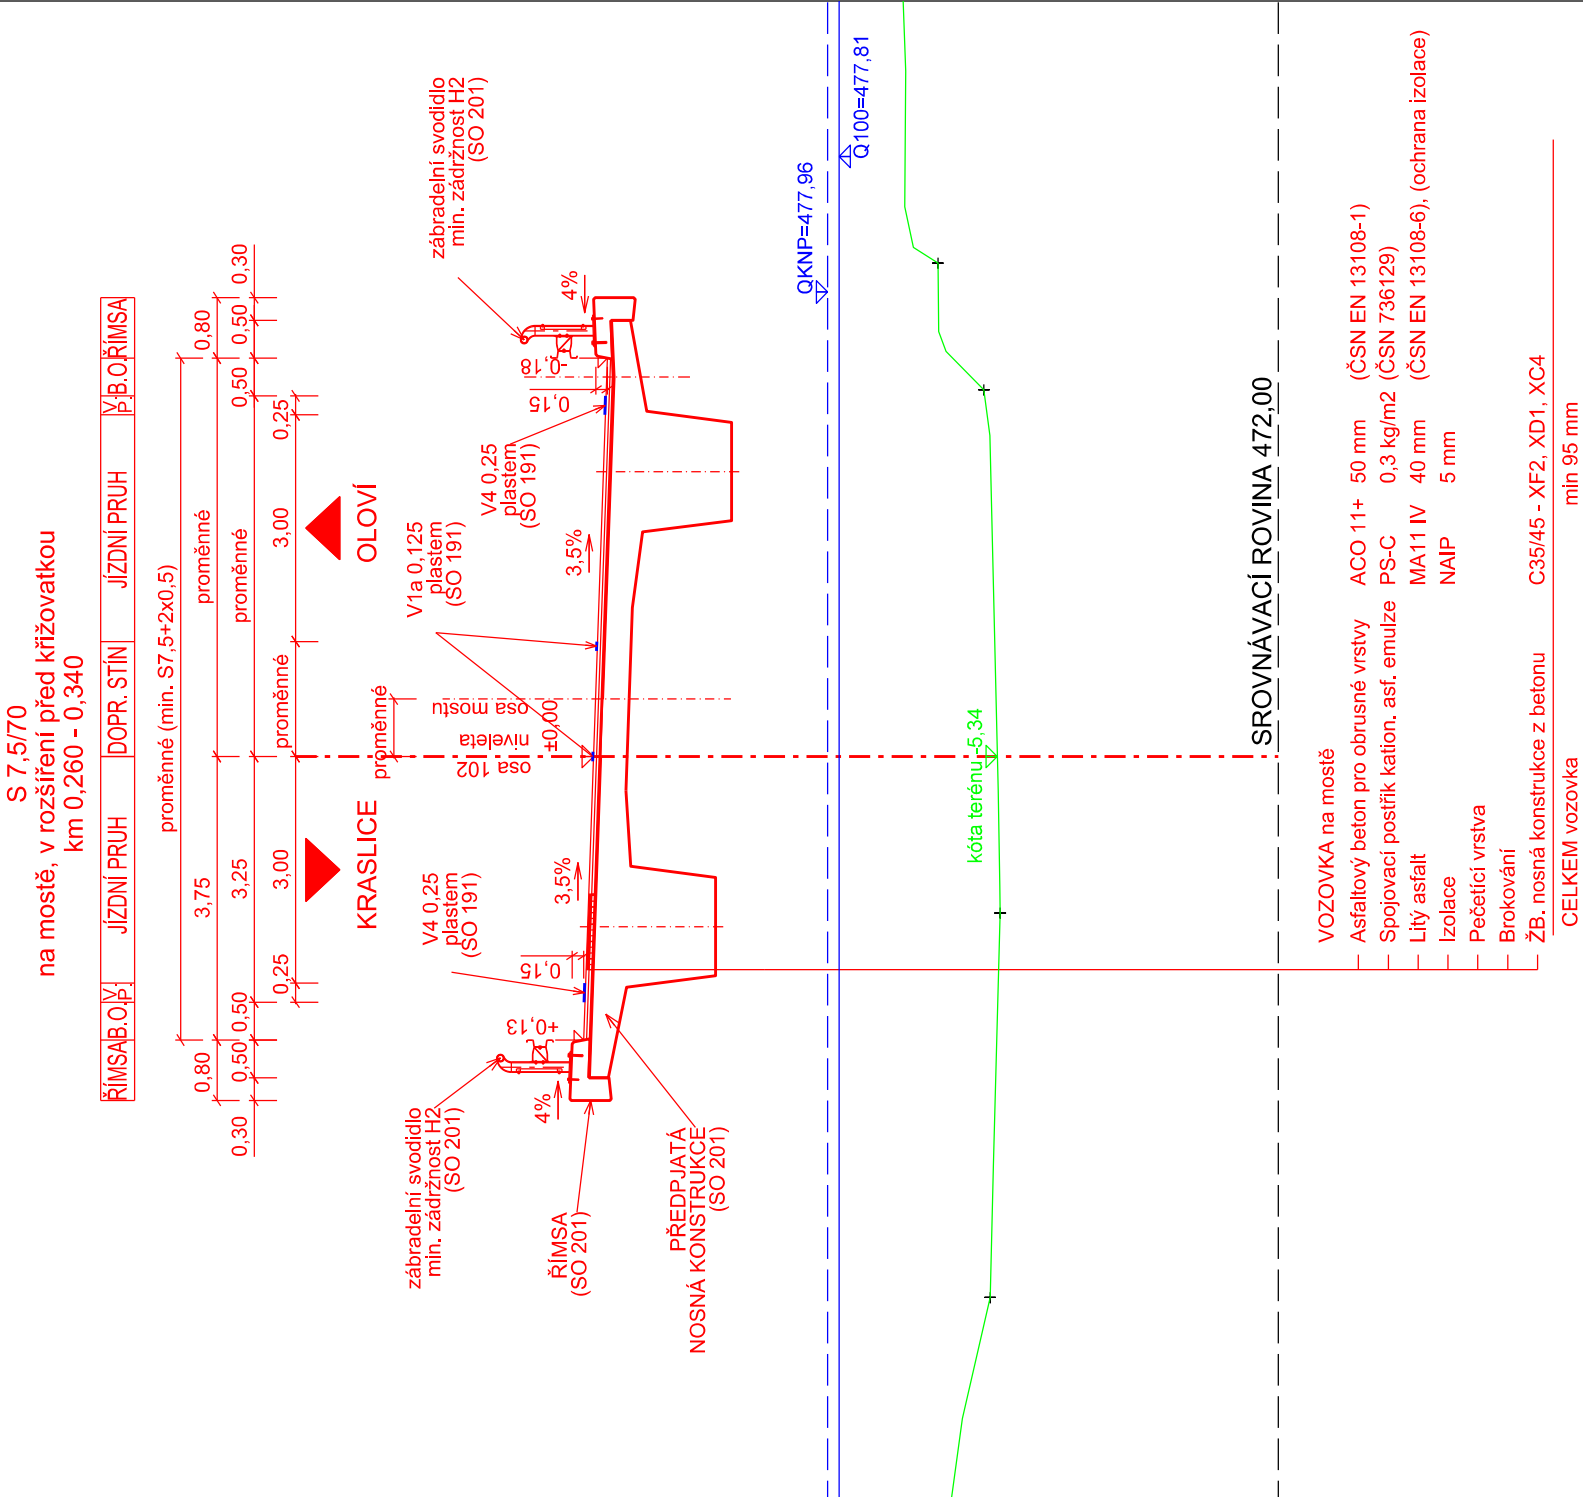

INVESTOR

KRAJSKÁ SPRÁVA A ÚDRŽBA SILNIC
KARLOVARSKÉHO KRAJE, p.o.

Chebská 282, 356 01 Sokolov



SO 102.1 a 102.2 MODERNIZACE SILNICE II/210 A III/21042

STAVBA

II/210 MODERNIZACE
KŘIŽOVATKY
ANENSKÉ ÚDOLÍ



S.A.W. CONSULTING s.r.o.

Pražná 2324, 407 47 Varnsdorf
středisko UL: Masarykova 633/318, 400 01 Ústí n. L.
web: www.sawconsulting.cz
e-mail: info@sawconsulting.cz

VYPRACOVAL	ZODPOVĚDNÝ PROJEKTANT	TECHNICKÁ KONTROLA
ING. FILIP KUČERA	ING. FILIP KUČERA	JAROSLAV ZAVADIL, DiS.
/kuz		Zavadil
		DATUM 12/2017
		STUPEŇ DSP/PDPS
		MĚŘÍTKO 1:100
PŘÍLOHA		Č. PŘÍLOHY PARÉ

VZOROVÝ PŘÍČNÝ ŘEZ

4.2