




PŮDORYS M1:100

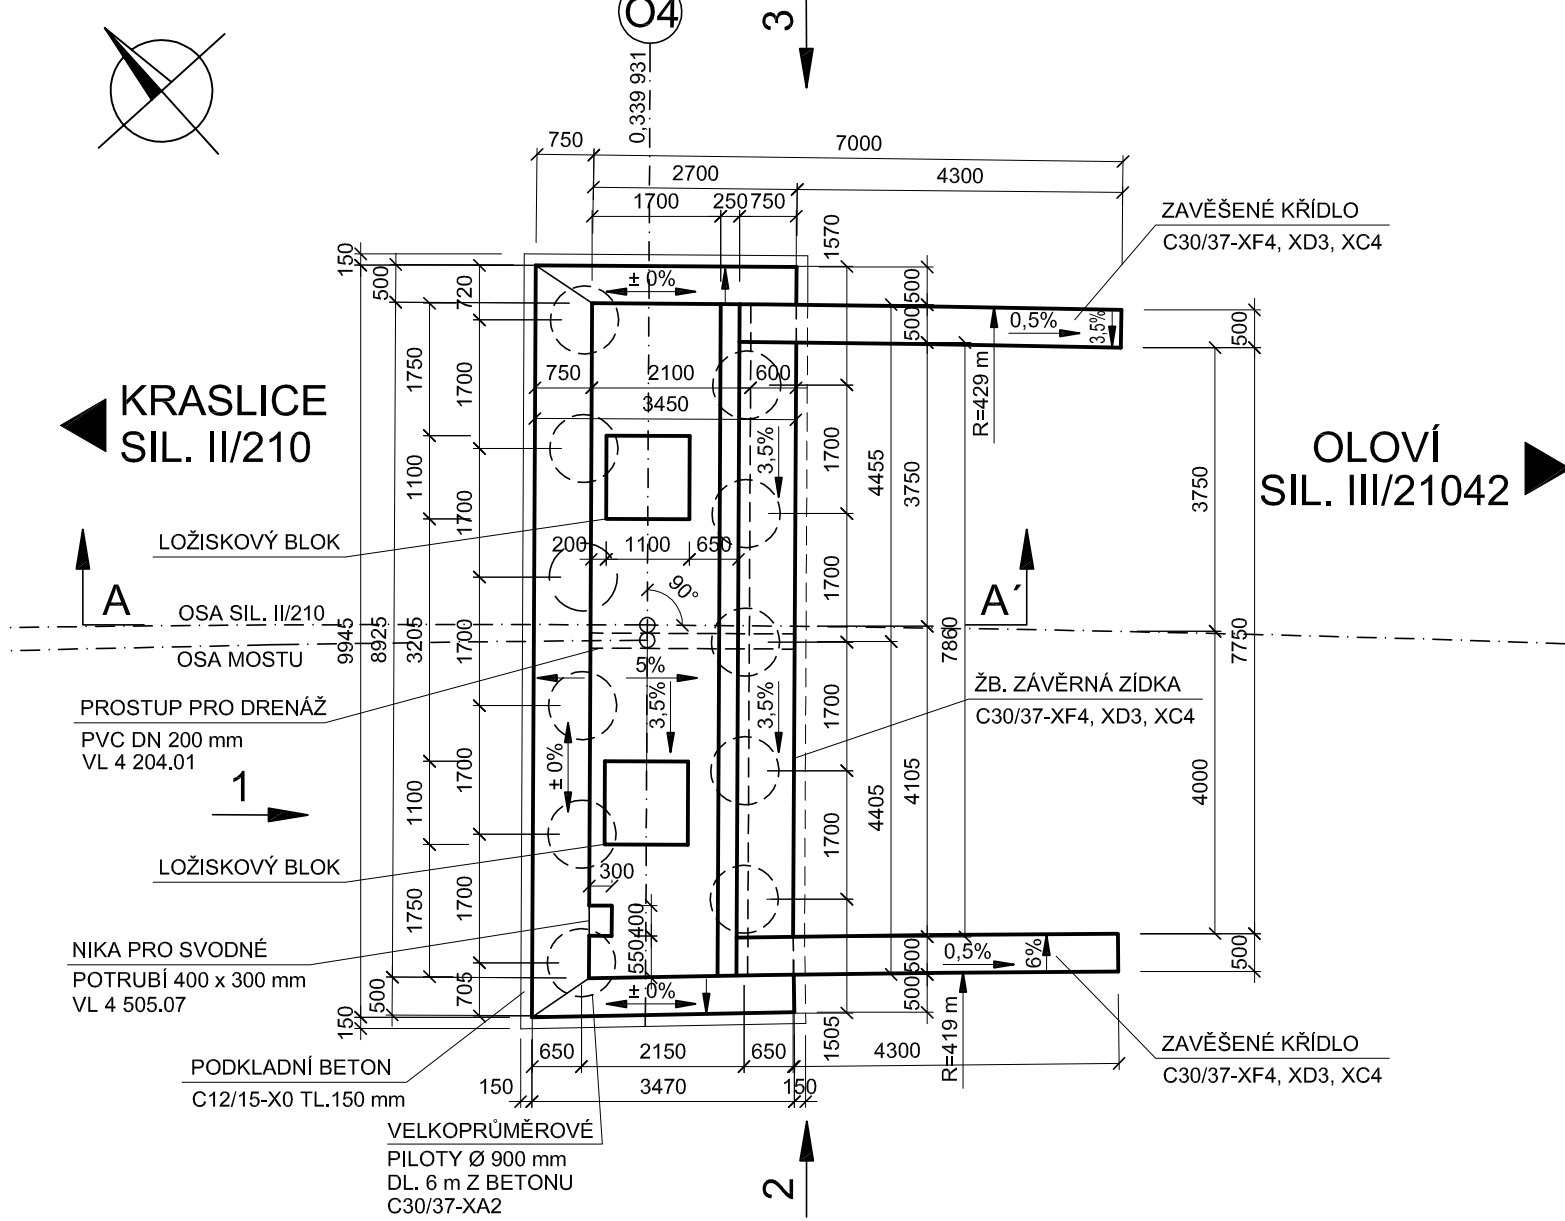

ŘEZ A-A' M1:50

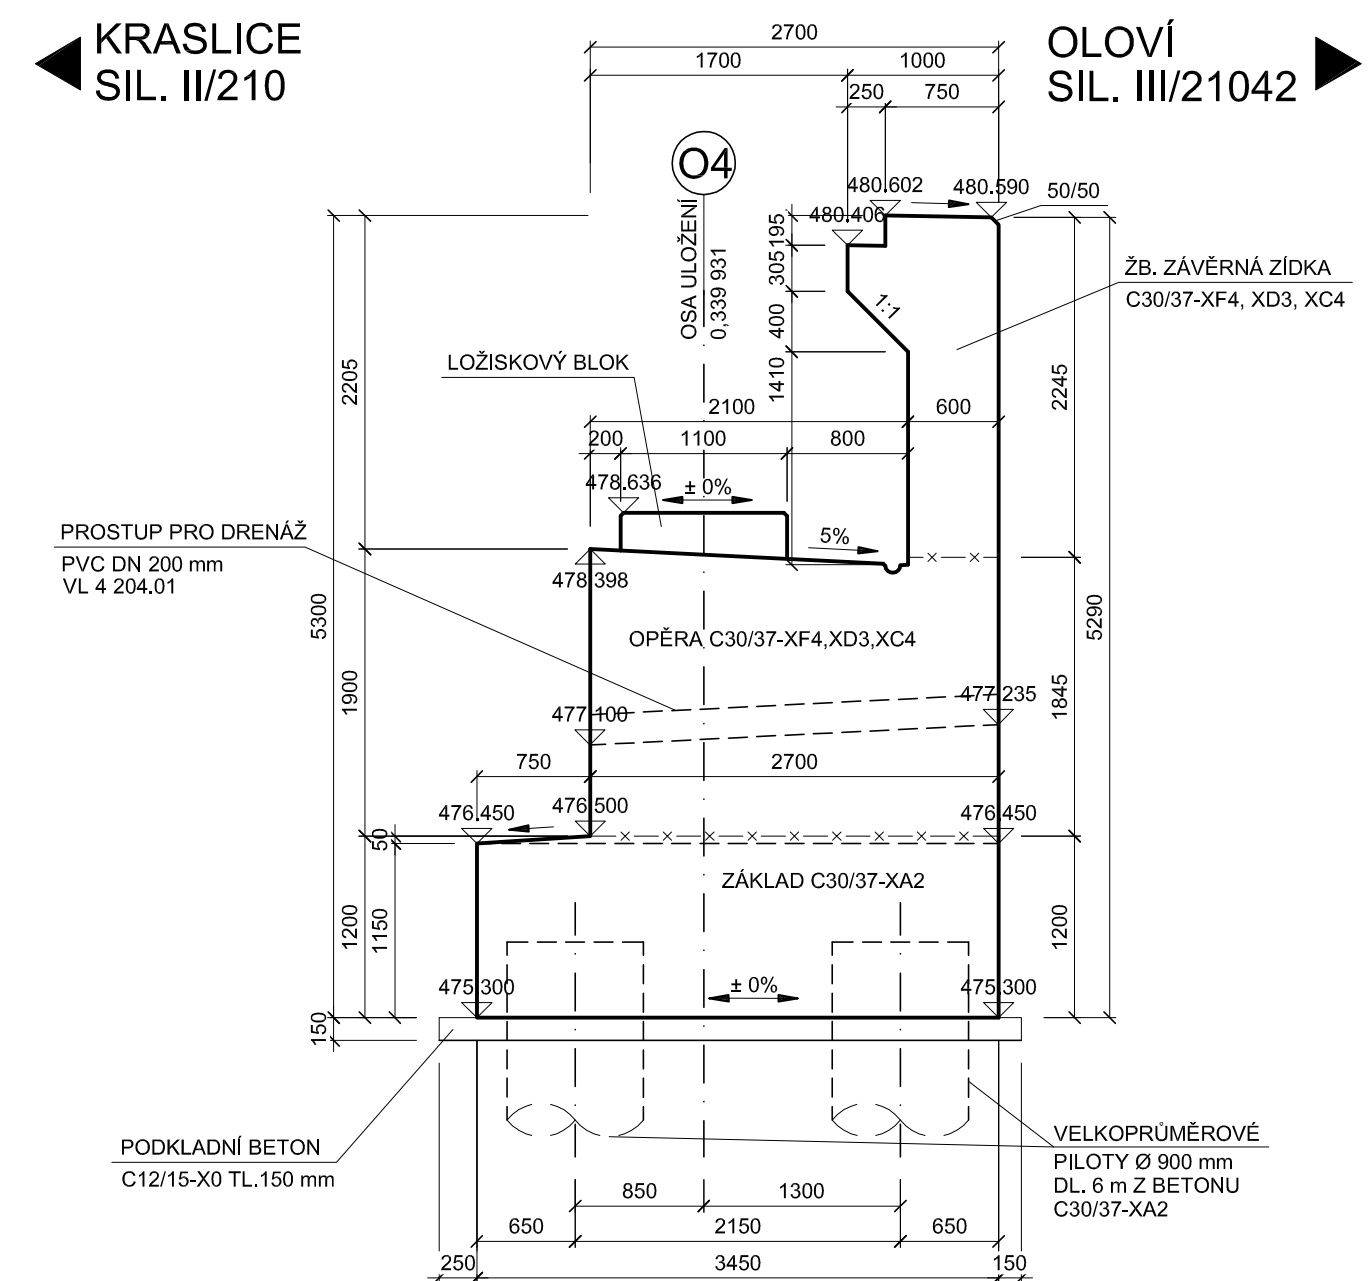


POHLED 3 M1:50

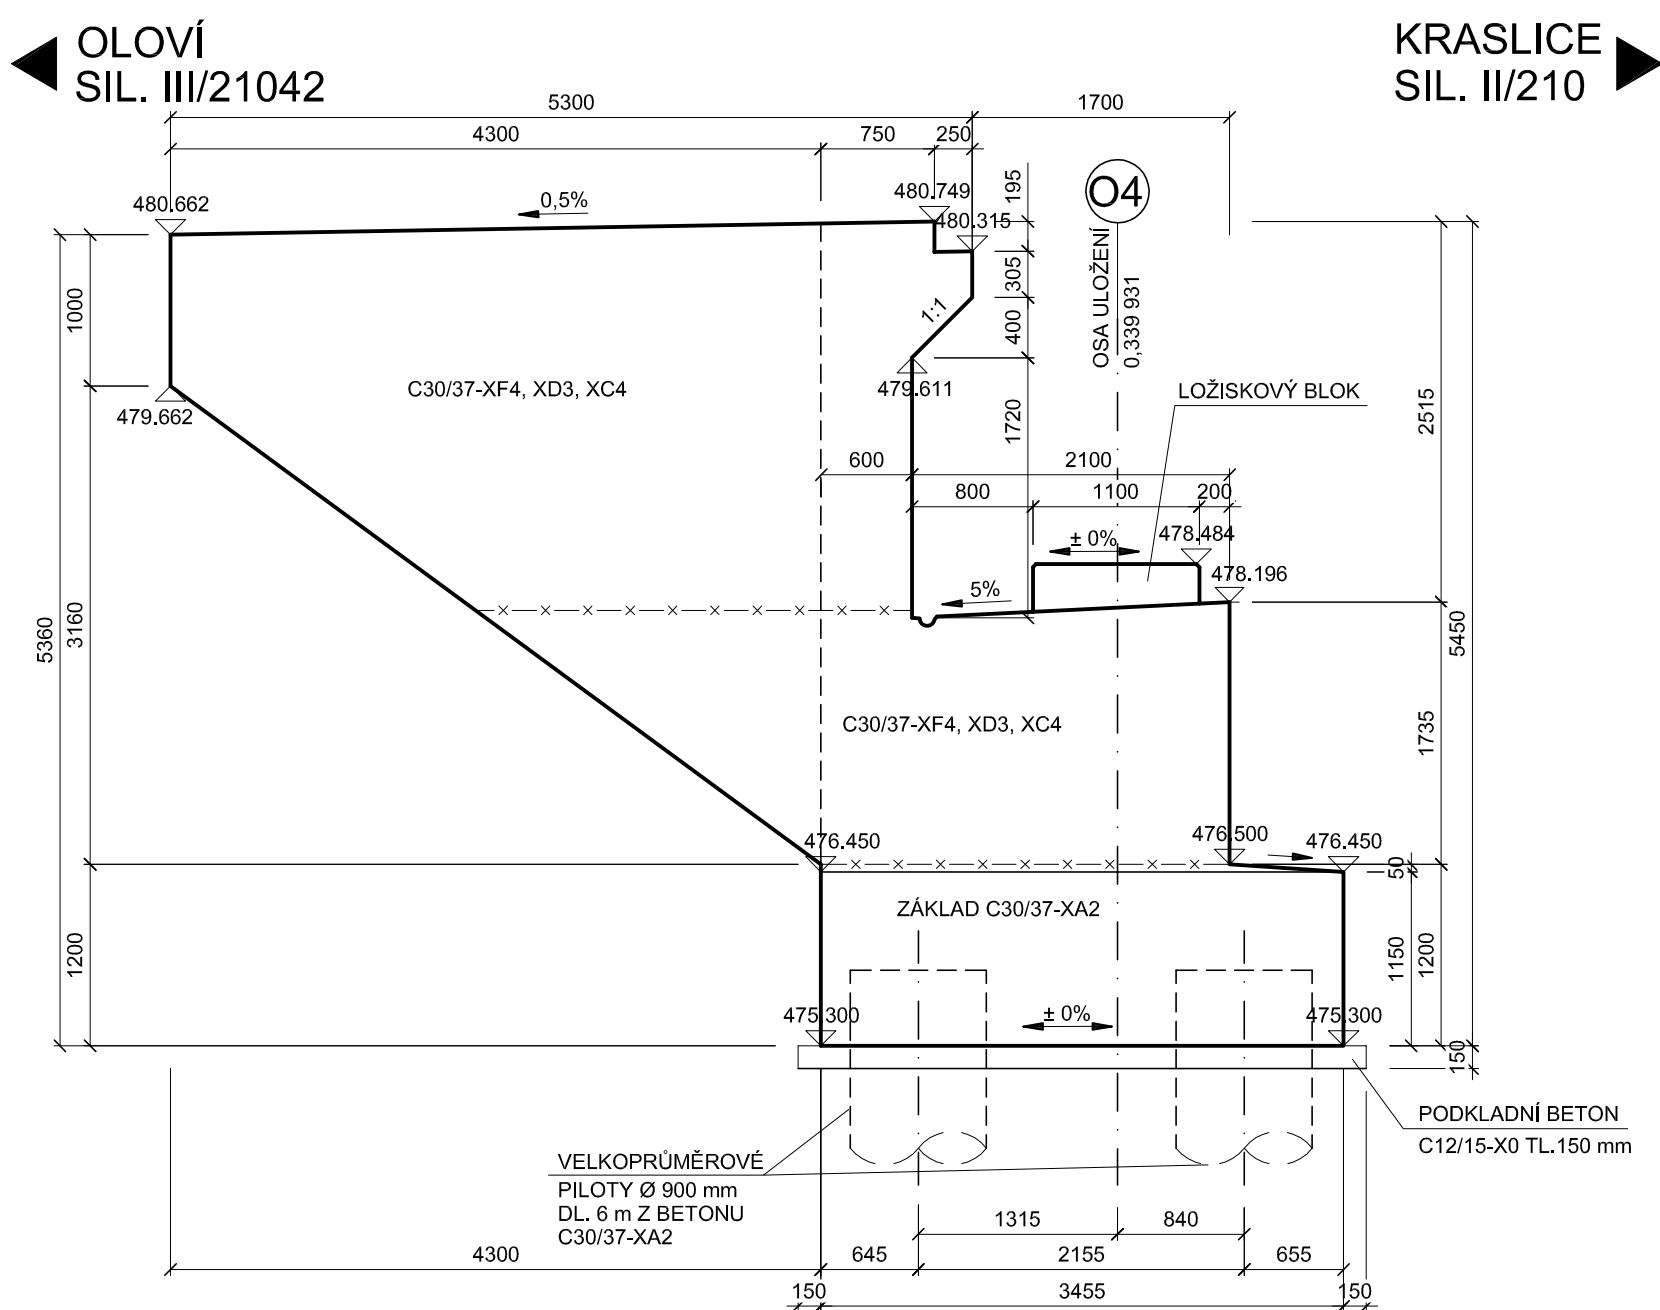


POZNÁMKA :




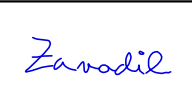
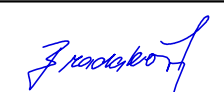
PRACOVNÍ SPÁRA — × — × —
- VŠECHNY HRANY ZKOSIT 20 x 20 mm, NENÍ - LI UVEDENO JINAK!
- ÚPRAVA POHLEDOVÝCH PLOCH BETONU VIZ. TECHNICKÁ ZPRÁVA.

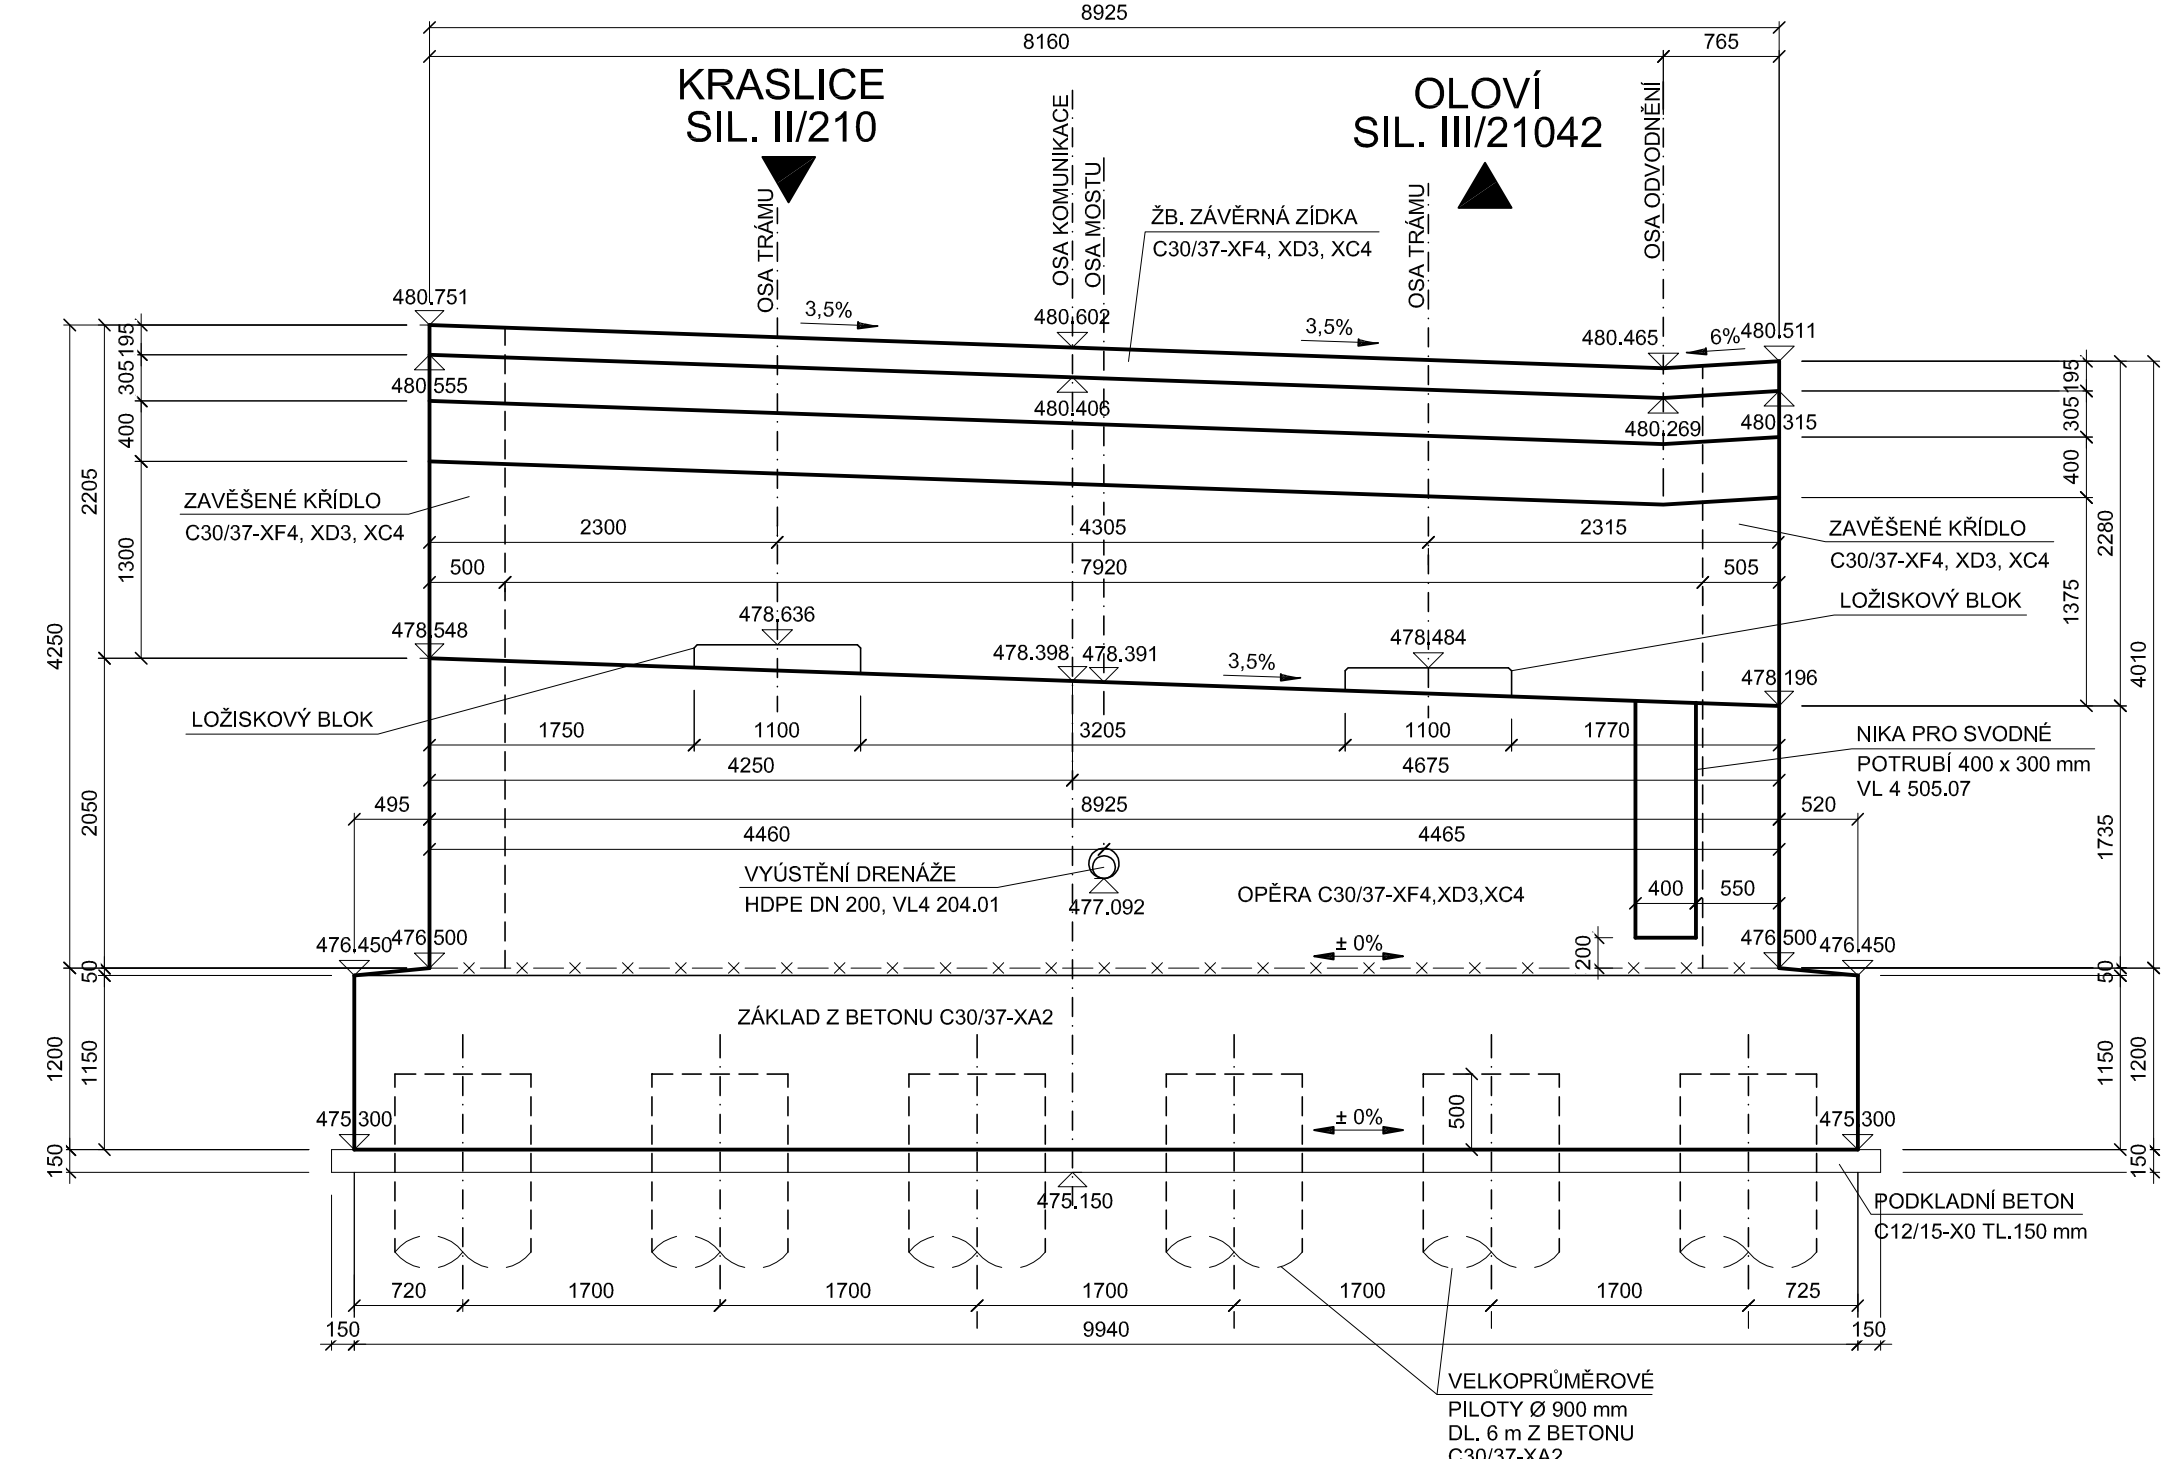POHLED 1 M1:50

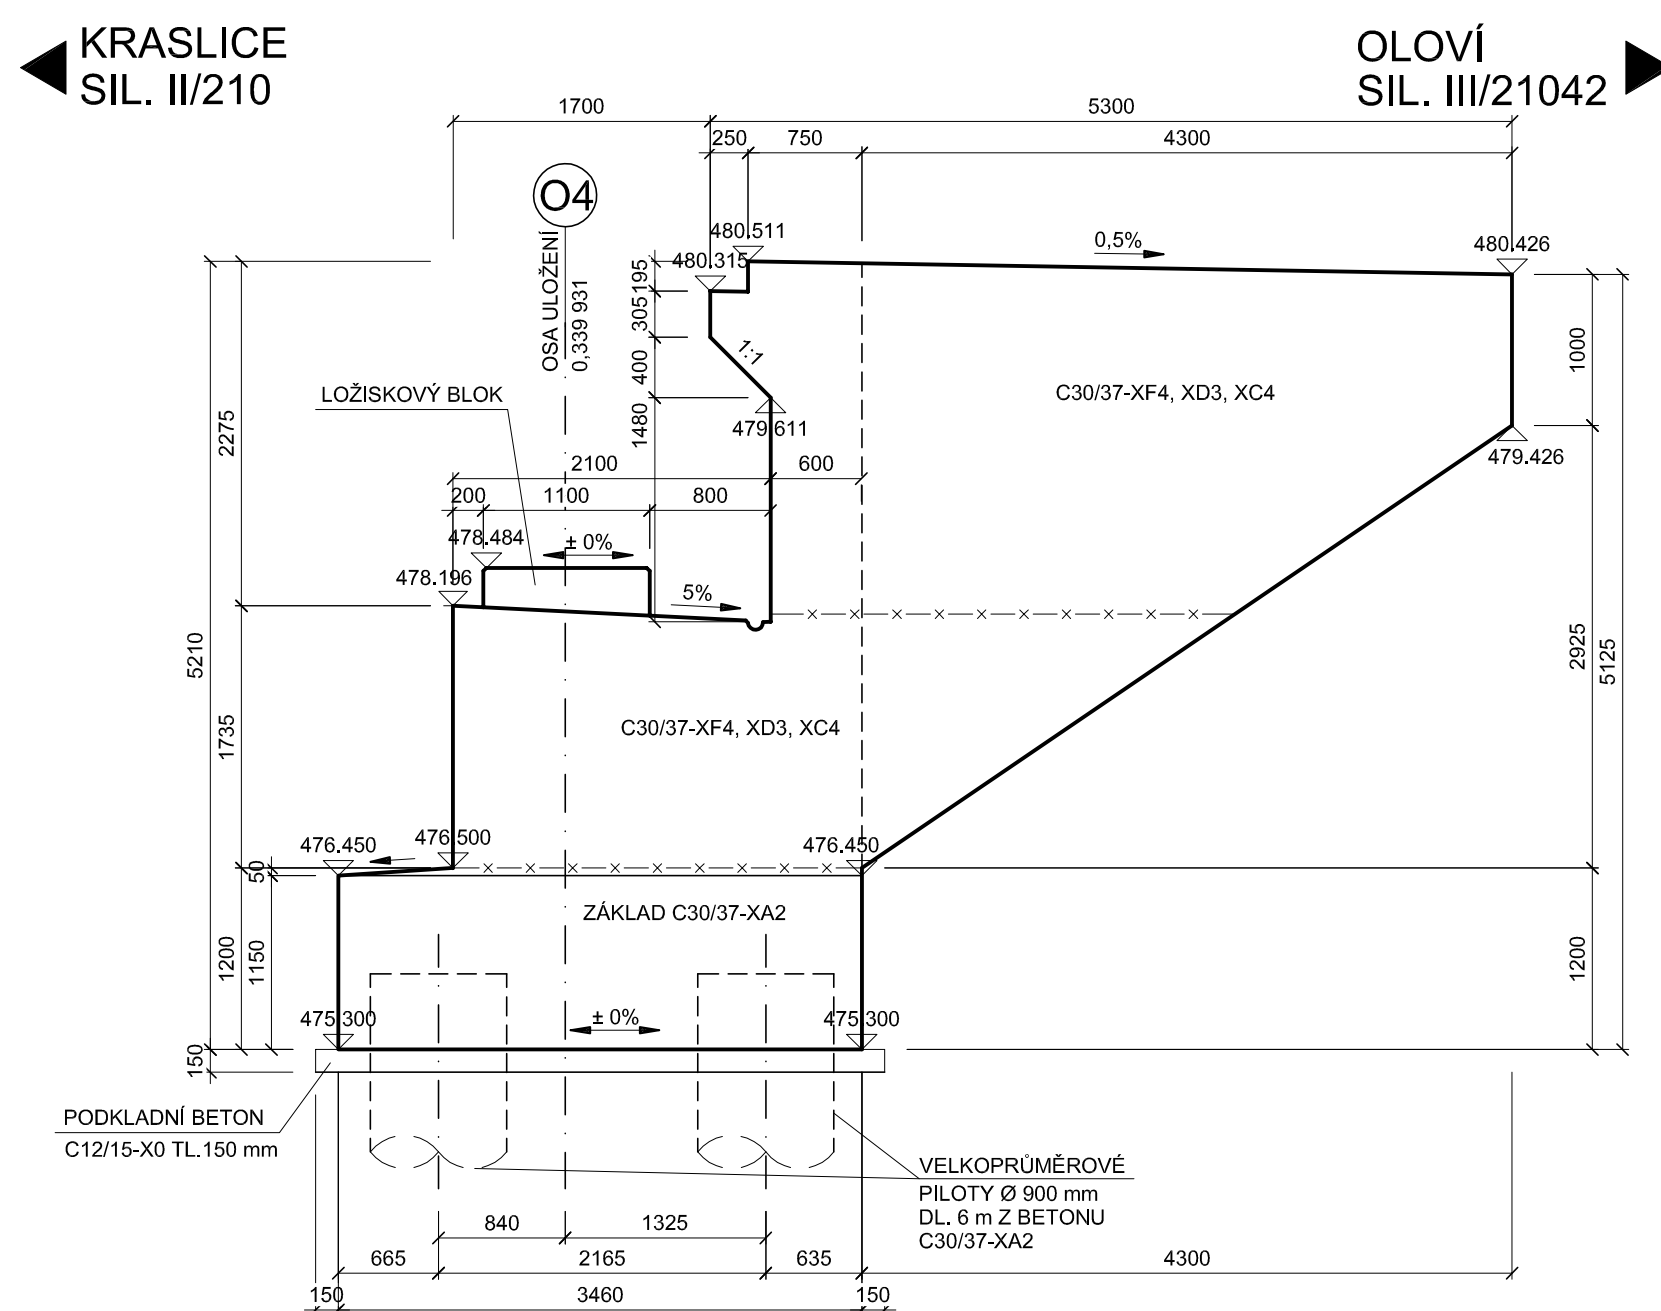

POHLED 2 M1:50



INVESTOR			<div></div>		
			Chebská 282, 356 01 Sokolov		
SO 201 NOVÝ MOST SILNICE III/21042					
STAVBA			<div> S.A.W. CONSULTING s.r.o.</div> <div>Praha 2324, 407 47 Varnsdorf středisko UL: Masarykova 633/318, 400 01 Ústí n. L. web: www.sawconsulting.cz e-mail: info@sawconsulting.cz</div>		
II/210 MODERNIZACE KŘIŽOVATKY ANENSKÉ ÚDOLÍ					
VYPRACOVAL	ZODPOVĚDNÝ PROJEKTANT	TECHNICKÁ KONTROLA	INVESTOR	KSÚS KK	
ING. EVA DRAGOUNOVÁ	JAROSLAV ZAVADIL, DIS.	ZLATA BRADÁČOVÁ, DIS.	ZAKÁZKOVÉ ČÍSLO	2017-049	
			DATUM	01/2018	
			STUPEŇ	DSP/PDPS	
			MĚŘÍTKO	1:50, 1:100	
PŘÍLOHA			Č. PŘÍLOHY	PARÉ	
VÝKRES TVARU OPĚRY O4			8		