


CHARAKTERISTICKÉ PŘÍČNÝ ŘEZY

RAMPA SO 901

M 1:100

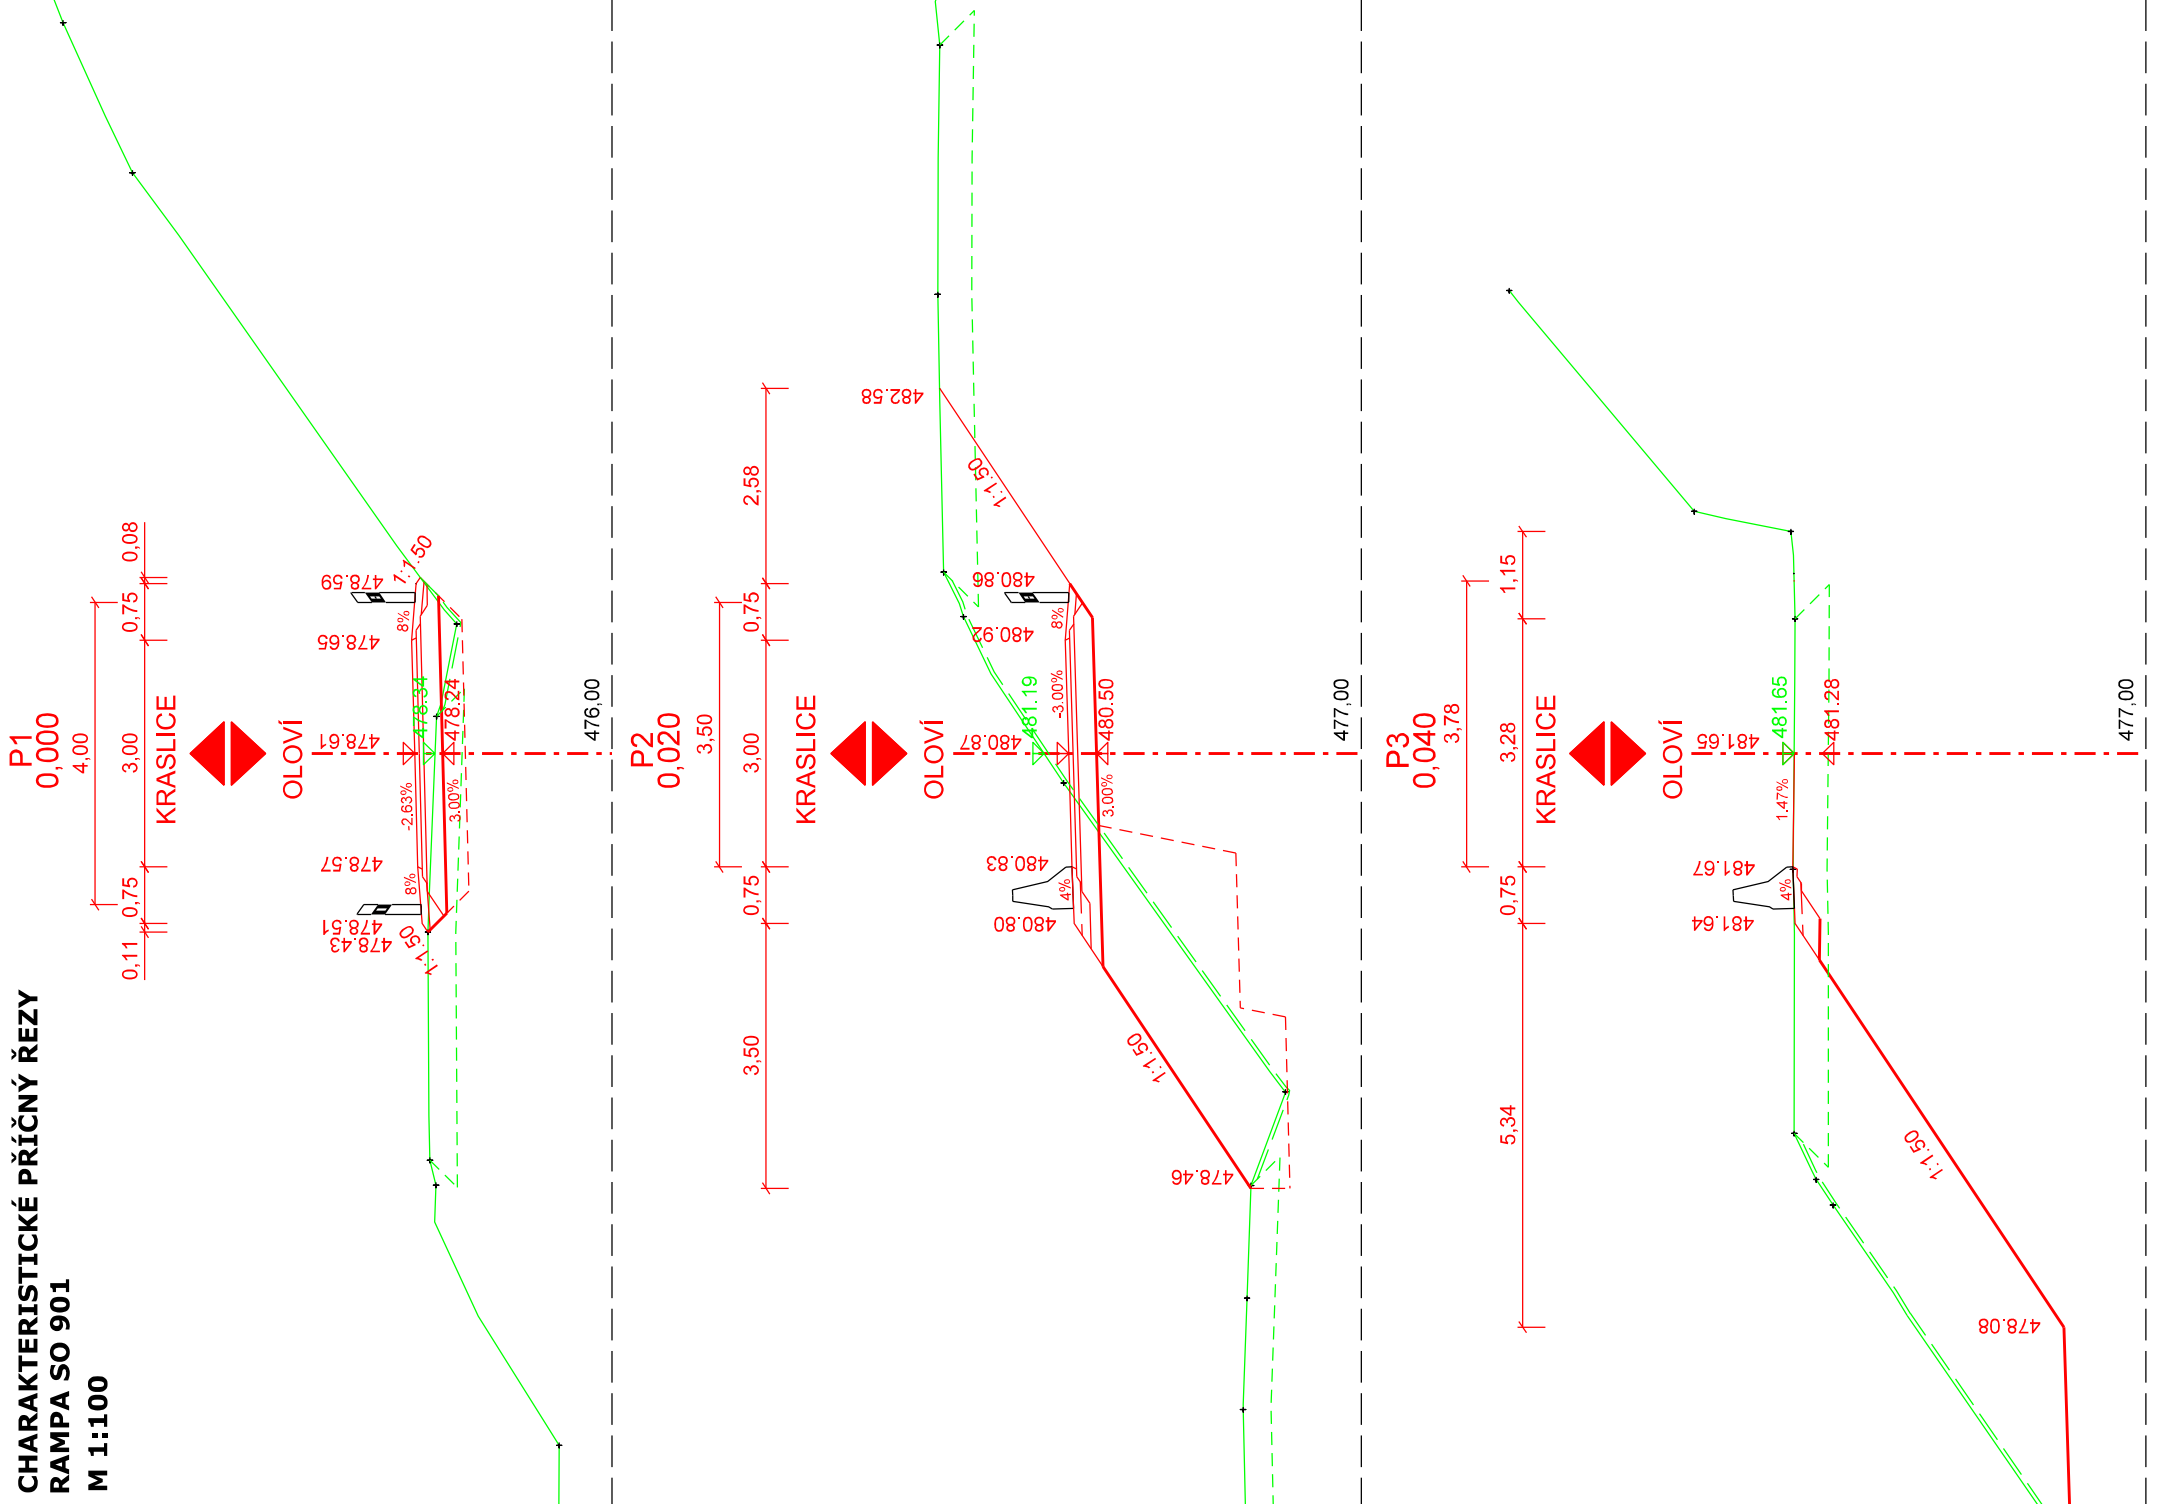

SOUŘADNICOVÝ SYSTÉM S-JTSK
VÝŠKOVÝ SYSTÉM Bpv

INVESTOR

**KRAJSKÁ SPRÁVA A ÚDRŽBA SILNIC
KARLOVARSKÉHO KRAJE, p.o.**

Chebská 282, 356 01 Sokolov



SO 901 DOPRAVNĚ INŽENÝRSKÉ OPATŘENÍ

STAVBA

II/210 MODERNIZACE KŘIŽOVATKY ANENSKÉ ÚDOLÍ



Prašná 2324, 407 47 Varnsdorf

středisko UL: Masarykova 633/318, 400 01 Ústí n. L.

web: www.sawconsulting.cz
e-mail: info@sawconsulting.cz

INVESTOR	KSÚS KK, p.o.
----------	---------------

ING. FILIP KUČERA	ING. FILIP KUČERA	JAROSLAV ZAVADIL, DIS.
-------------------	-------------------	------------------------

VYPRACOVAL	ZODPOVEDNÝ PROJEKTANT	TECHNICKÁ KONTROLA
ING. FILIP KUČERA	ING. FILIP KUČERA	JAROSLAV ZAVADIL, DIS.

		/	/
--	--	---	---

7/2/2019 11:11 AM

			Příloha
--	--	--	---------

1
2
84

CHARAKTERISTICKÉ PŘÍČNÉ ŘEZY

15.