ŘEZ A-A´ M1:50

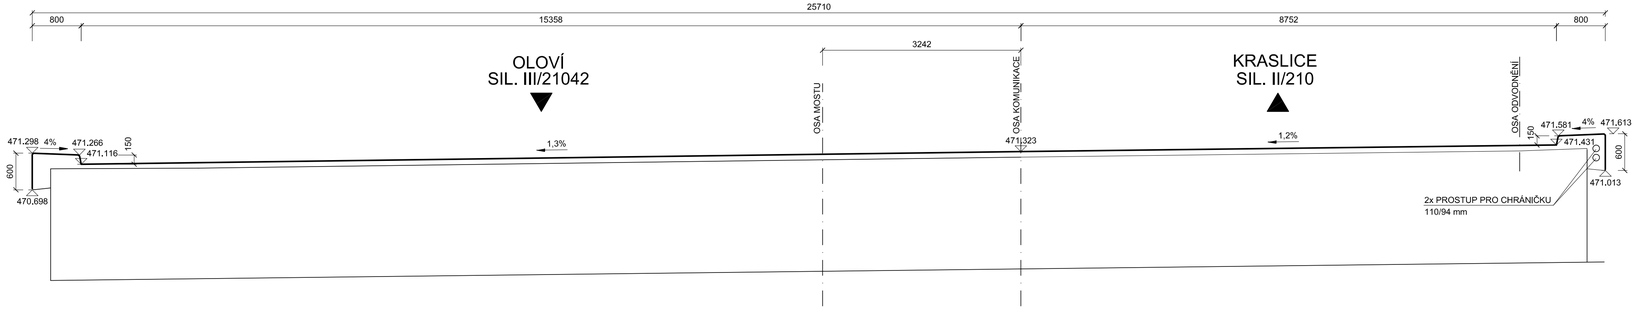

ŘEZ B-B´ M1:50

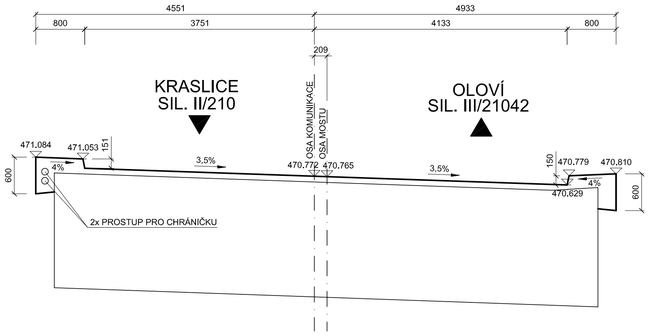

PŮDORYS M 1:200

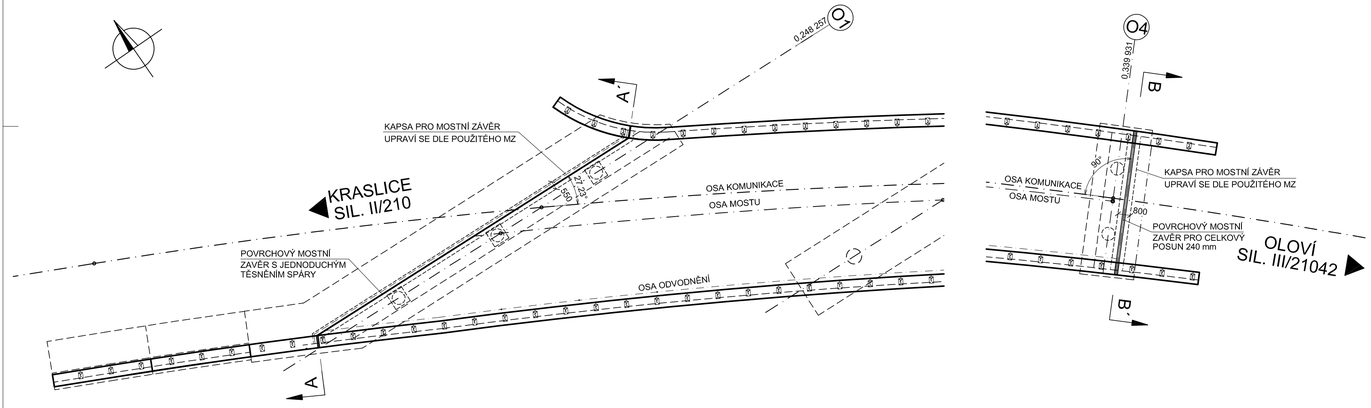

POZNÁMKY:

- VÝKRES MOSTNÍHO ZÁVĚRU SLOUŽÍ PRO ZHOTOVENÍ VTD MOSTNÍHO ZÁVĚRU.
- VTD BUDE PŘEDLOŽENA PROJEKTANTOVI KE KONTROLE.
- PKO MOSTNÍHO ZÁVĚRU MUSÍ ODPOVÍDAT TKP 19B
- KOTEVNÍ SMYČKY MOSTNÍHO ZÁVĚRU MUSÍ BÝT USPOŘÁDANY TAK, ABY NEDOŠLO KE KOLIZI SE SMYČKAMI Z NOSNÉ KONSTRUKCE A ZE ZÁVĚRNÉ ZÍDKY

BETONY DLE ČSN EN 206, TKP18

KAPSY MOSTNÍHO ZÁVĚRU C30/37-XF4,XD3,XC4

KONSTRUKČNÍ OCEL S235

PŘECHODOVÁ OBLAST U OPĚRY O1 M1:100

ŘEZ OSOU KOMUNIKACE

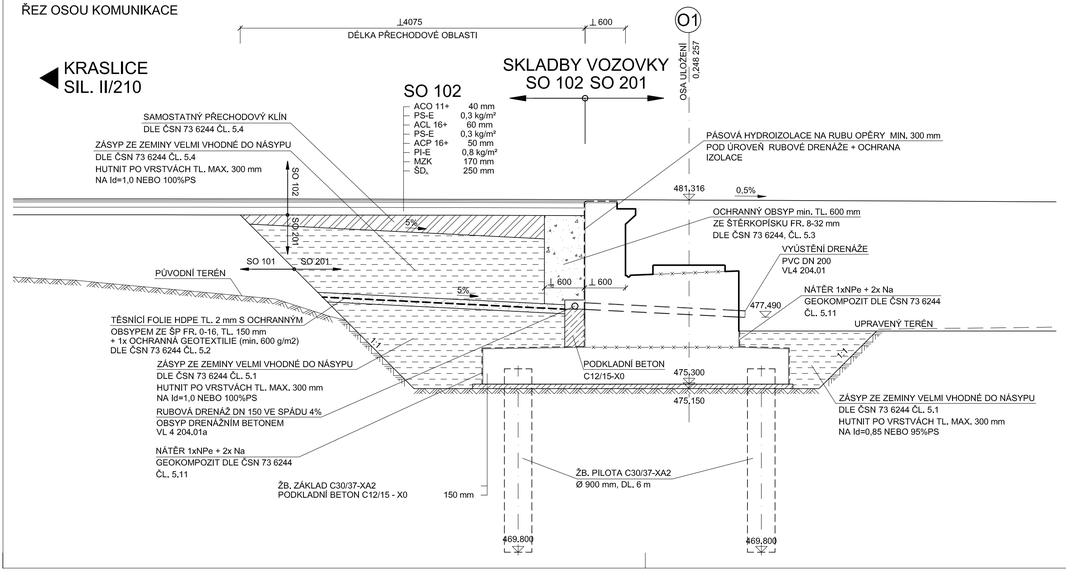

PŘECHODOVÁ OBLAST U OPĚRY O4 M1:100

ŘEZ OSOU KOMUNIKACE

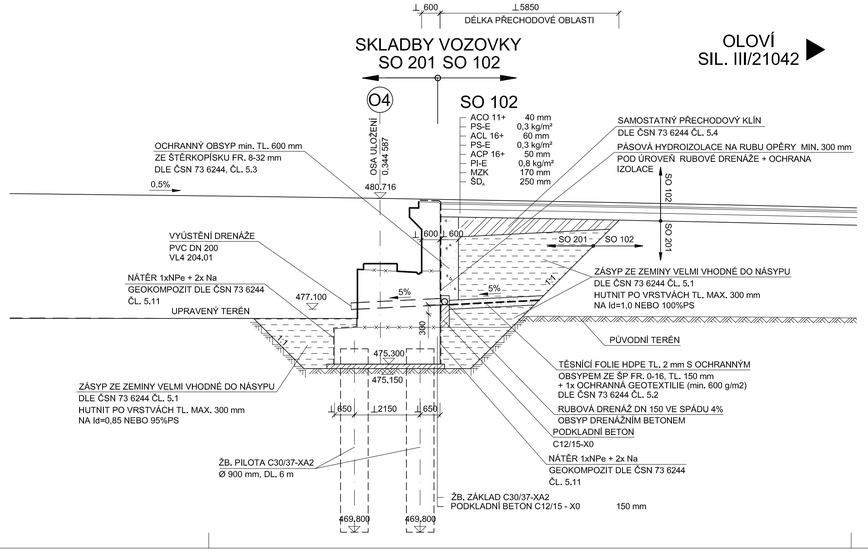

INVESTOR

KRAJSKÁ SPRÁVA A ÚDRŽBA SILNIC KARLOVARSKÉHO KRAJE

Chebská 282, 356 01 Sokolov

KRAJSKÁ SPRÁVA A ÚDRŽBA SILNIC KARLOVARSKÉHO KRAJE, PŘÍSPĚVKOVÁ ORGANIZACE

SO 201 NOVÝ MOST SILNICE III/21042

STAVBA

II/210 MODERNIZACE KŘIŽOVATKY ANENSKÉ ÚDOLÍ

S.A.W. CONSULTING s.r.o.
Prašná 2324, 407 47 Varnsdorf
středisko UL: Masarykova 633/318, 400 01 Ústí n. L.
web: www.sawconsulting.cz e-mail: info@sawconsulting.cz

VYPRACOVAL	ZODPOVĚDNÝ PROJEKTANT	TECHNICKÁ KONTROLA	INVESTOR	KSÚS KK
Ing.LIBOR VYKOUKAL	JAROSLAV ZAVADIL, DiS.	ZLATA BRADÁČOVÁ, DiS.	ZAKÁZKOVÉ ČÍSLO	2017-049
			DATUM	01/2018
			STUPEŇ	DSP/PDPS
			MĚŘÍTKO	1:200, 100, 50

PŘÍLOHA: PŘECHODOVÁ OBLAST A MOSTNÍ ZÁVĚRY

Č. PŘÍLOHY: 16

PARÉ