

PODÉLNÝ PROFIL
M: 1:1000/1:100
OSA 901

KRAJ: KARLOVARSKÝ KRAJ
KATASTRÁLNÍ ÚZEMÍ: ROTAVA [741531]
SO: 901 - RAMPÁ III/21042

SKLONOVÉ POMĚRY:

OLOVÍ
SIL. III/21042

SVODIDLA:

KLOPENÍ:


KÓTY NIVELETY:

KÓTY TERÉNU:

S.R. 470 B.p.v.

STANIČENÍ:

PŘÍČNÉ ŘEZY:
VZDÁLENOST. PŘ. ŘEZŮ
SMĚROVÉ POMĚRY:

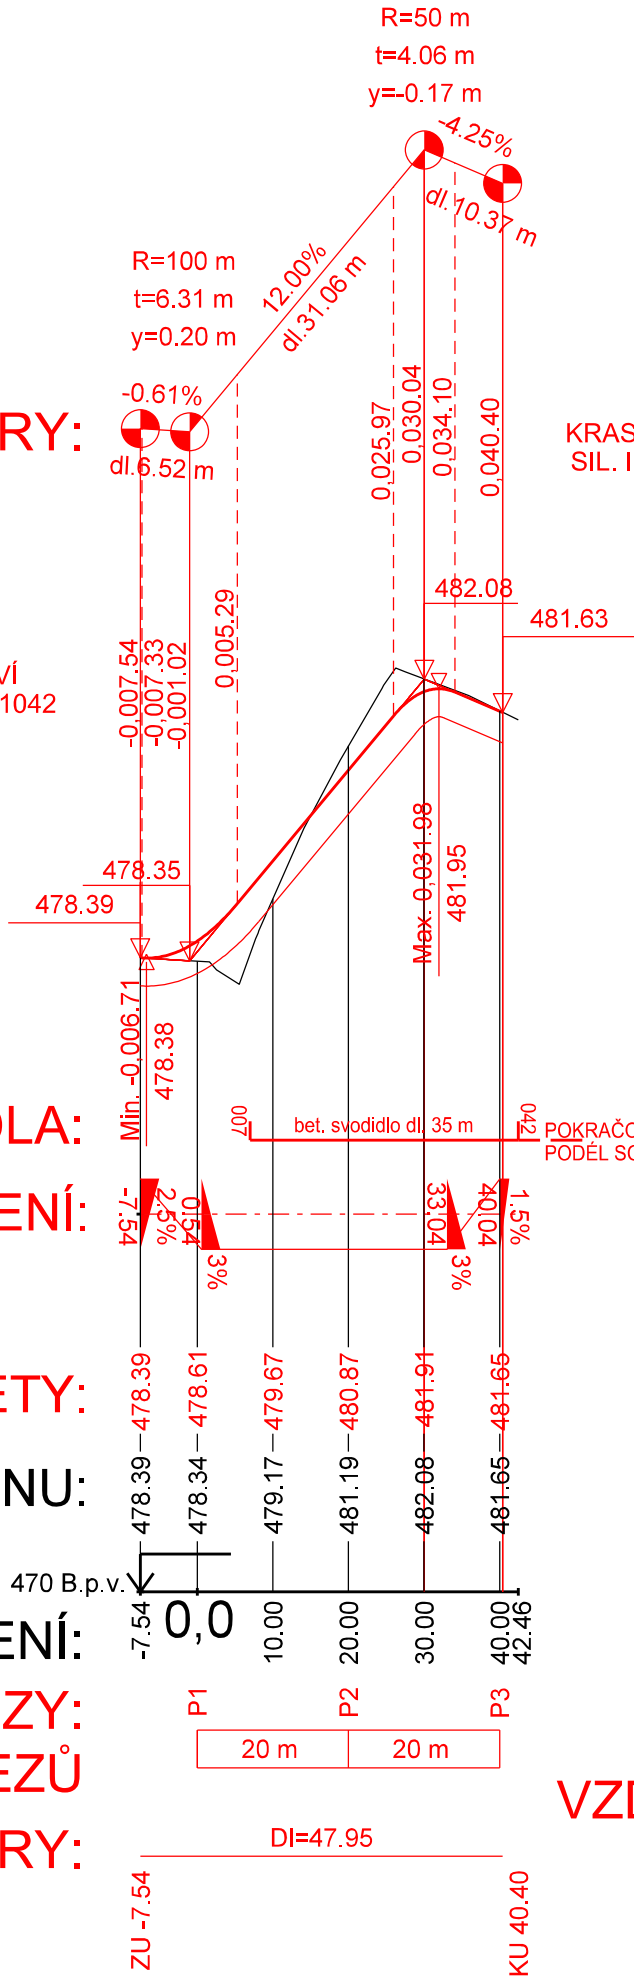

SKLONOVÉ POMĚRY:

OLOVÍ
SIL. III/21042

KRASLICE
SIL. II/210

KLOPENÍ:


KÓTY NIVELETY:

KÓTY TERÉNU:

S.R. 465 B.p.v.

STANIČENÍ:


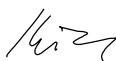

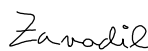
PŘÍČNÉ ŘEZY:
VZDÁLENOST. PŘ. ŘEZŮ
SMĚROVÉ POMĚRY:

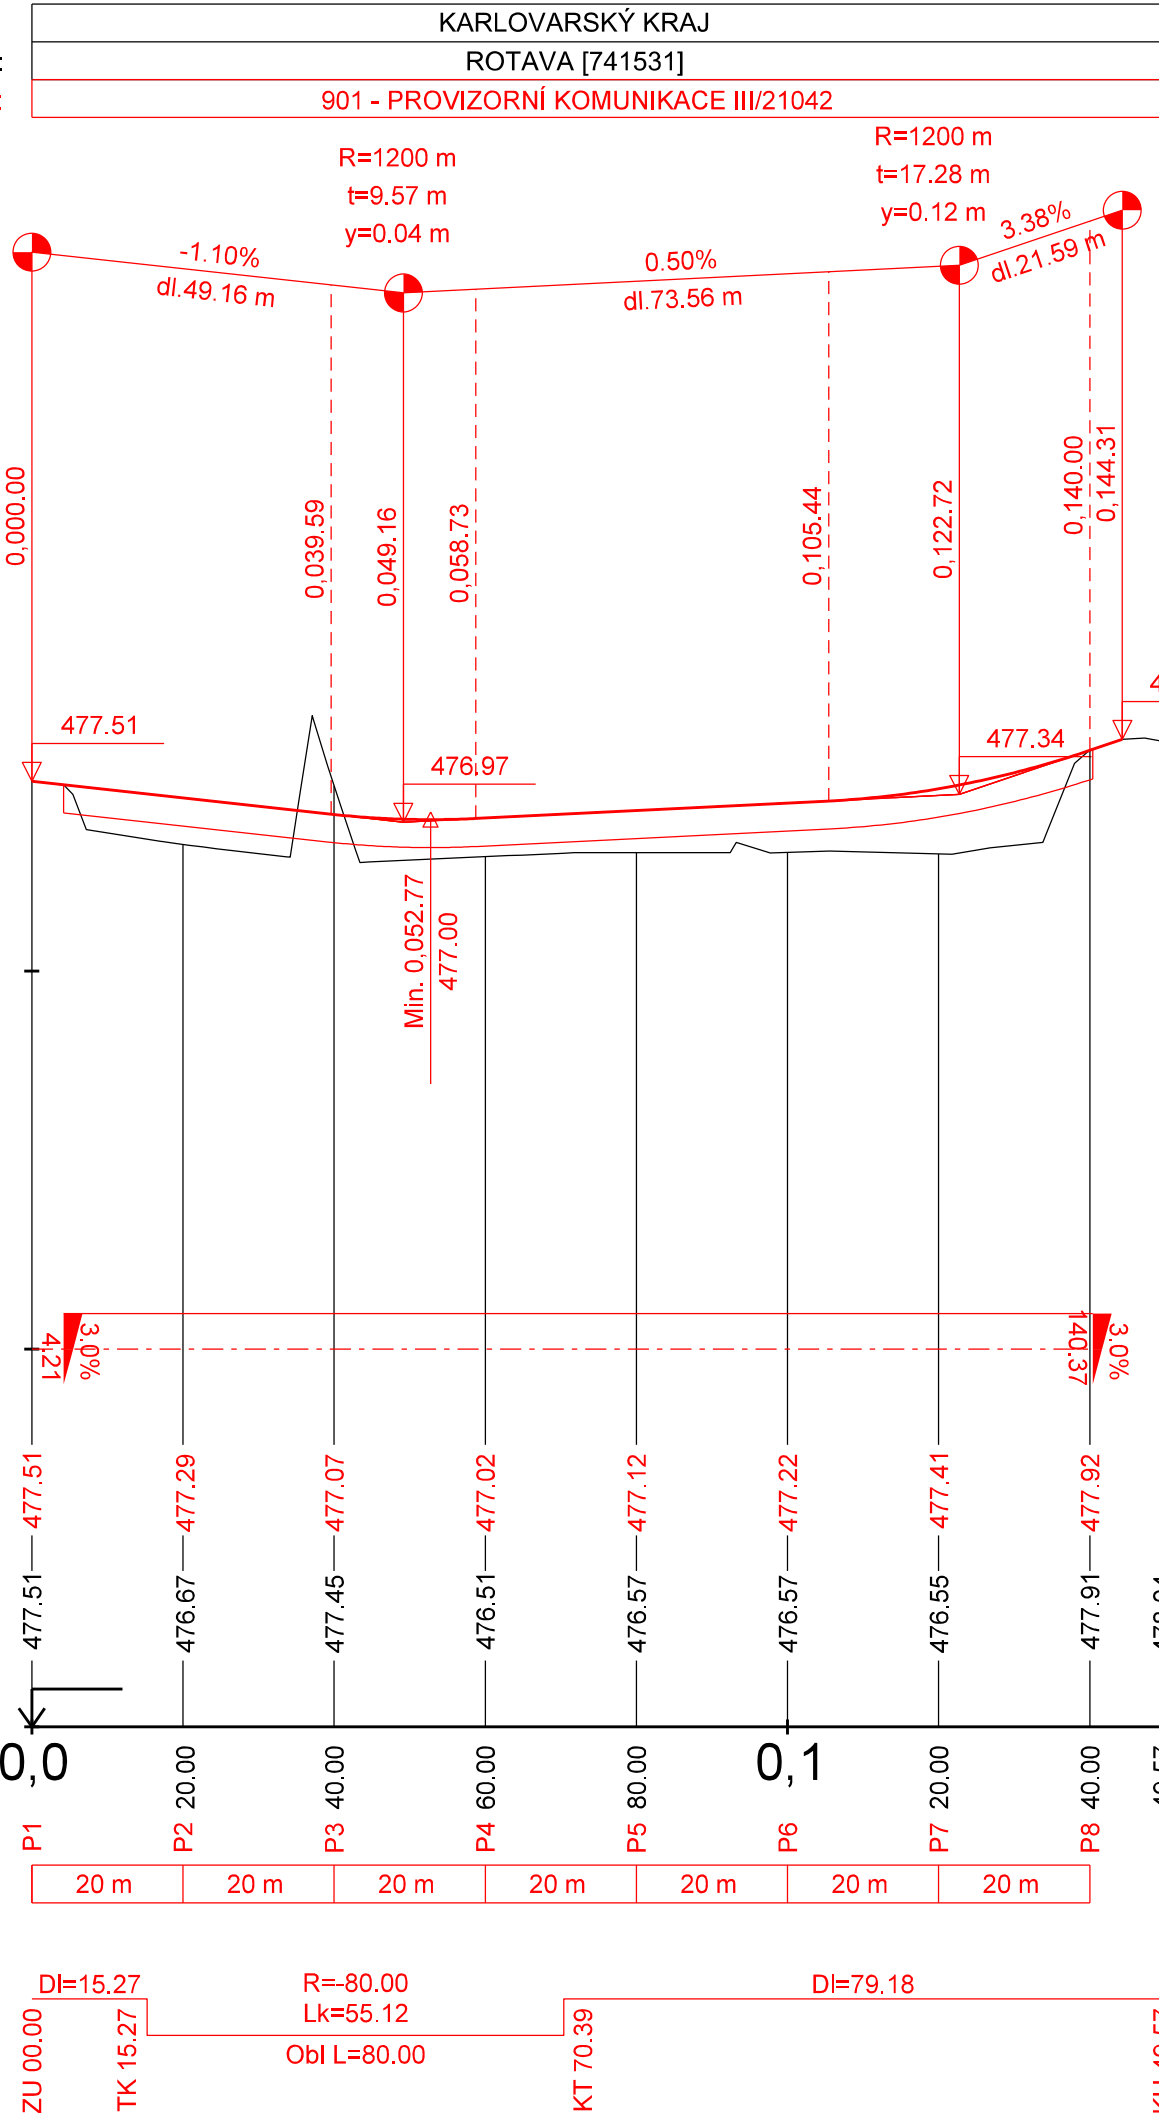

SOUŘADNICOVÝ SYSTÉM S-JTSK
VÝŠKOVÝ SYSTÉM BpV

INVESTOR	
KRAJSKÁ SPRÁVA A ÚDRŽBA SILNIC KARLOVARSKÉHO KRAJE, p.o.	
Chebská 282, 356 01 Sokolov	
	

SO 901 DOPRAVNĚ INŽENÝRSKÉ OPATŘENÍ

STAVBA			<div> S.A.W. CONSULTING s.r.o.</div> <div>Prašná 2324, 407 47 Varnsdorf</div> <div>středisko UL: Masarykova 633/318, 400 01 Ústí n. L.</div> <div>web: www.sawconsulting.cz e-mail: info@sawconsulting.cz</div>	
II/210 MODERNIZACE KŘÍŽOVATKY ANENSKÉ ÚDOLÍ				
VYPRACOVAL	ZODPOVĚDNÝ PROJEKTANT	TECHNICKÁ KONTROLA	INVESTOR	KSÚS KK, p.o.
ING. FILIP KUČERA	ING. FILIP KUČERA	JAROSLAV ZAVADIL, DiS.	ZAKÁZKOVÉ ČÍSLO	2017-049
			DATUM	12/2017
PŘÍLOHA			STUPEŇ	DSP/PDPS
			MĚŘÍTKO	1:1000/100
			Č. PŘÍLOHY	PARÉ
PODÉLNÝ PROFIL			3	