



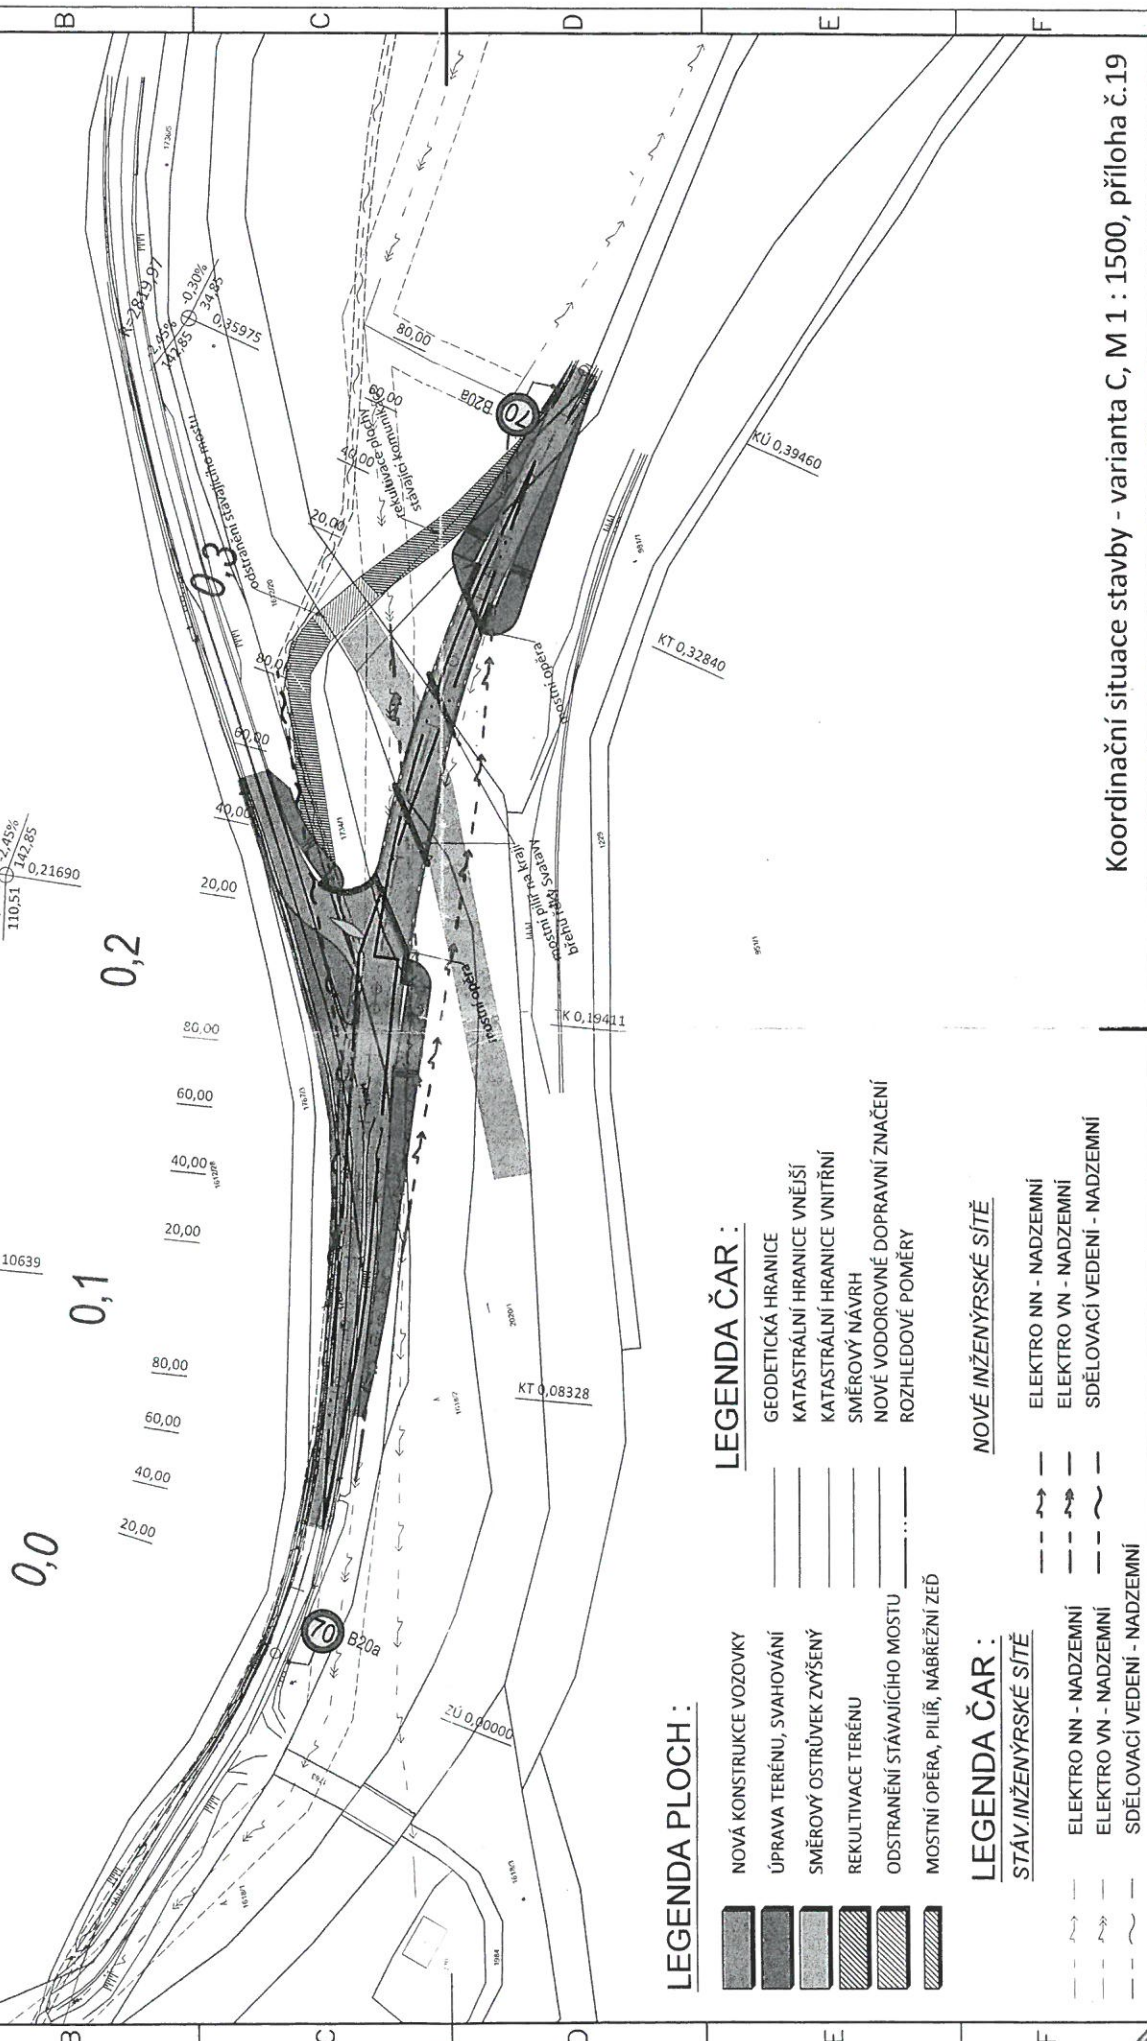

ČD-Telematika a.s.
Pověřena ČD a.s. k vyjádřování
k zařízením v majetku ČD a.s.
a SZDC s.o.

V zájmovém území se nenachází sdělovací
kabely v majetku Českých drah a.s.,
Správy železniční dopravní cesty s.o.
nebo ČD-Telematiky a.s.

Datum: 3.12.2015 Podpis: CHB
Totu vyjádření platí 24 měsíců ode dne vydání.

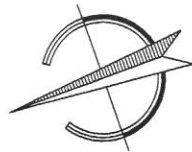

LEGENDA PLOCH :

- NOVÁ KONSTRUKCE VOZOVKY
- ÚPRAVA TERÉNU, SVAHOVÁNÍ
- SMĚROVÝ OSTRŮVEK ZVÝŠENÝ
- REKULTIVACE TERÉNU
- ODSTRANĚNÍ STÁVAJÍCÍHO MOSTU
- MOSTNÍ OPĚRA, PILÍŘ, NABŘEŽNÍ ZEď

LEGENDA ČAR :

- GEODETICKÁ HRANICE
- KATASTRÁLNÍ HRANICE VNĚJŠÍ
- KATASTRÁLNÍ HRANICE VNITŘNÍ
- SMĚROVÝ NÁVRH
- NOVÉ VODOROVNÉ DOPRAVNÍ ZNAČENÍ
- ROZHLEDOVÉ POMĚRY

LEGENDA ČAR :

STÁV./INŽENÝRSKÉ SÍTĚ

- ELEKTRO NN - NADZEMNÍ
- ELEKTRO VN - NADZEMNÍ
- SDĚLOVACÍ VEDENÍ - NADZEMNÍ

NOVÉ INŽENÝRSKÉ SÍTĚ

- ELEKTRO NN - NADZEMNÍ
- ELEKTRO VN - NADZEMNÍ
- SDĚLOVACÍ VEDENÍ - NADZEMNÍ

Koordináční situace stavby - varianta C, M 1 : 1500, příloha č.19