



Vzorové příčné řezy M 1 : 50


Vzorový příčný řez - v místě skalního zářezu a železobetonové zdi

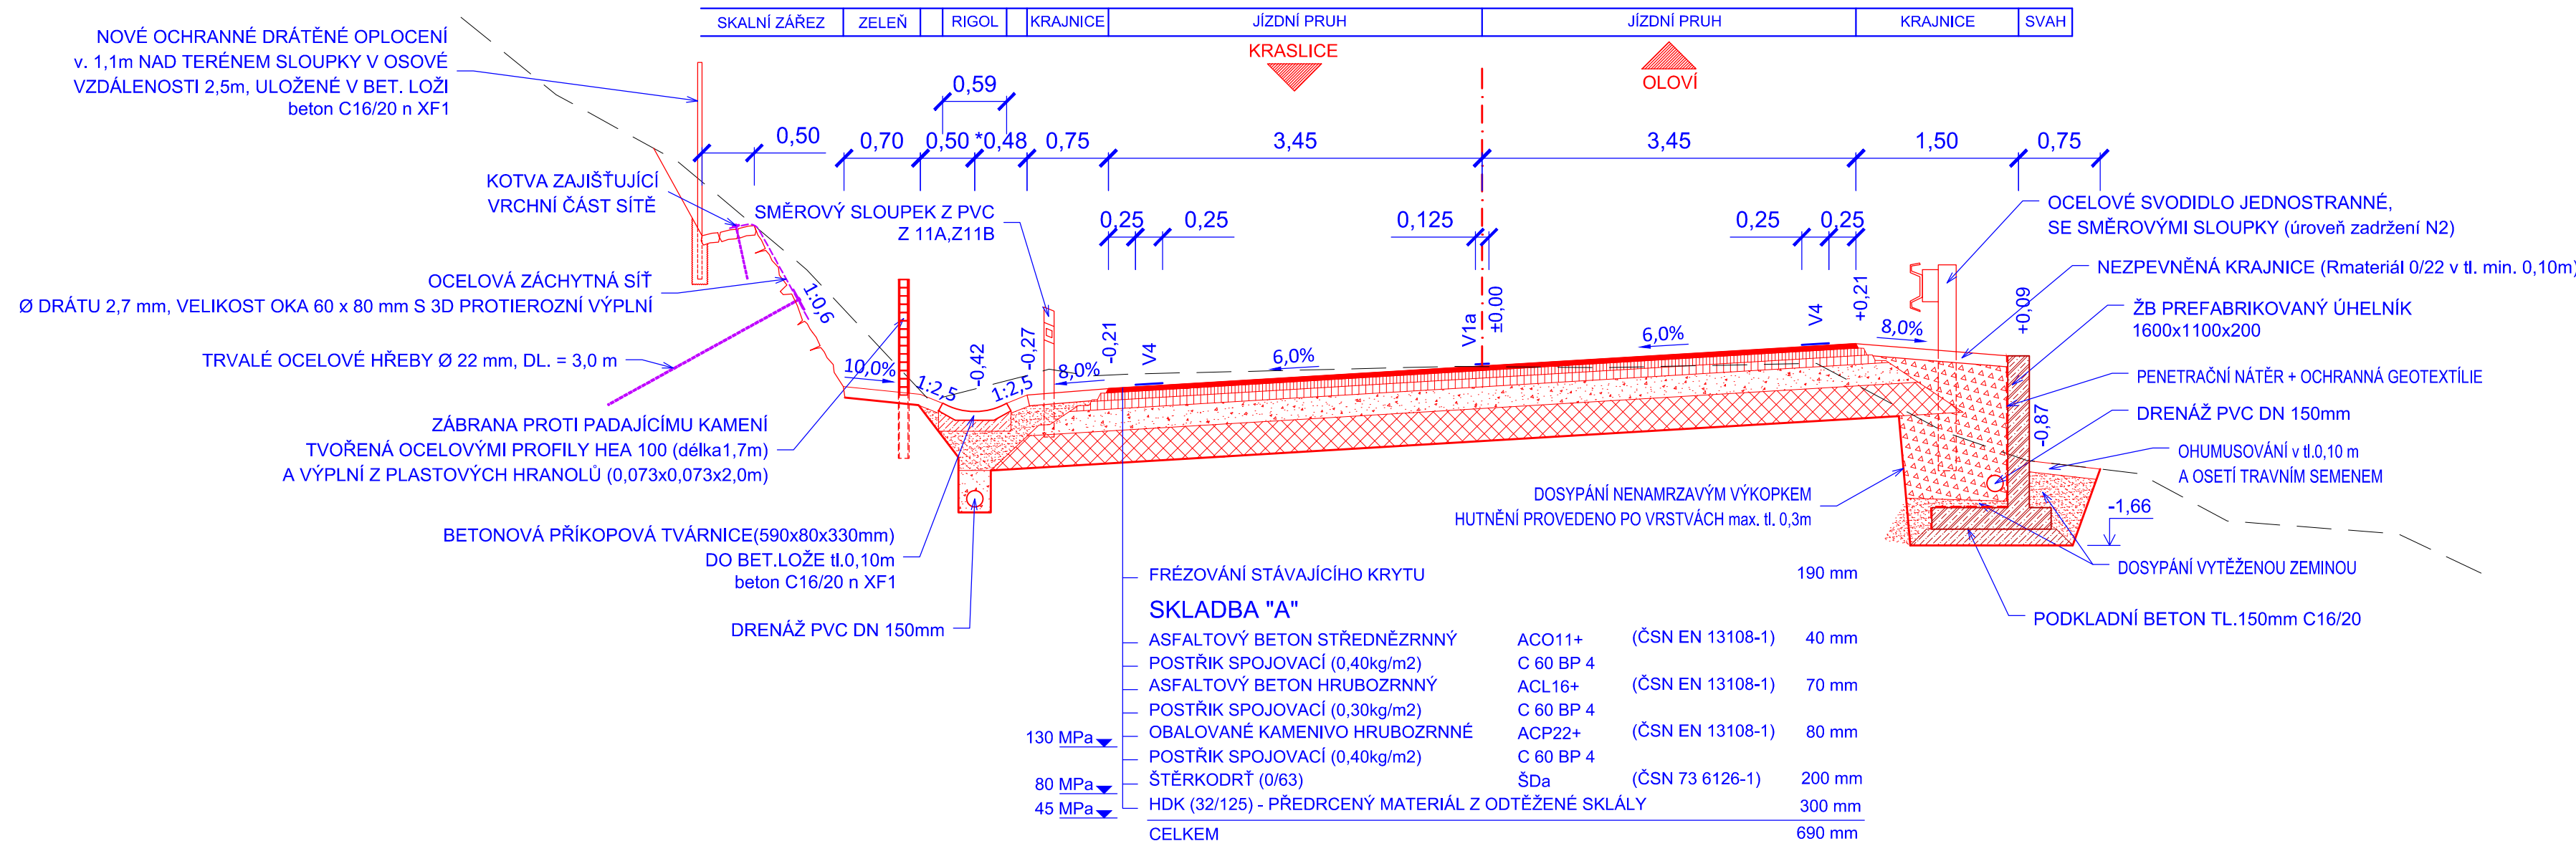

Vzorový příčný řez - v místě skalního zářezu

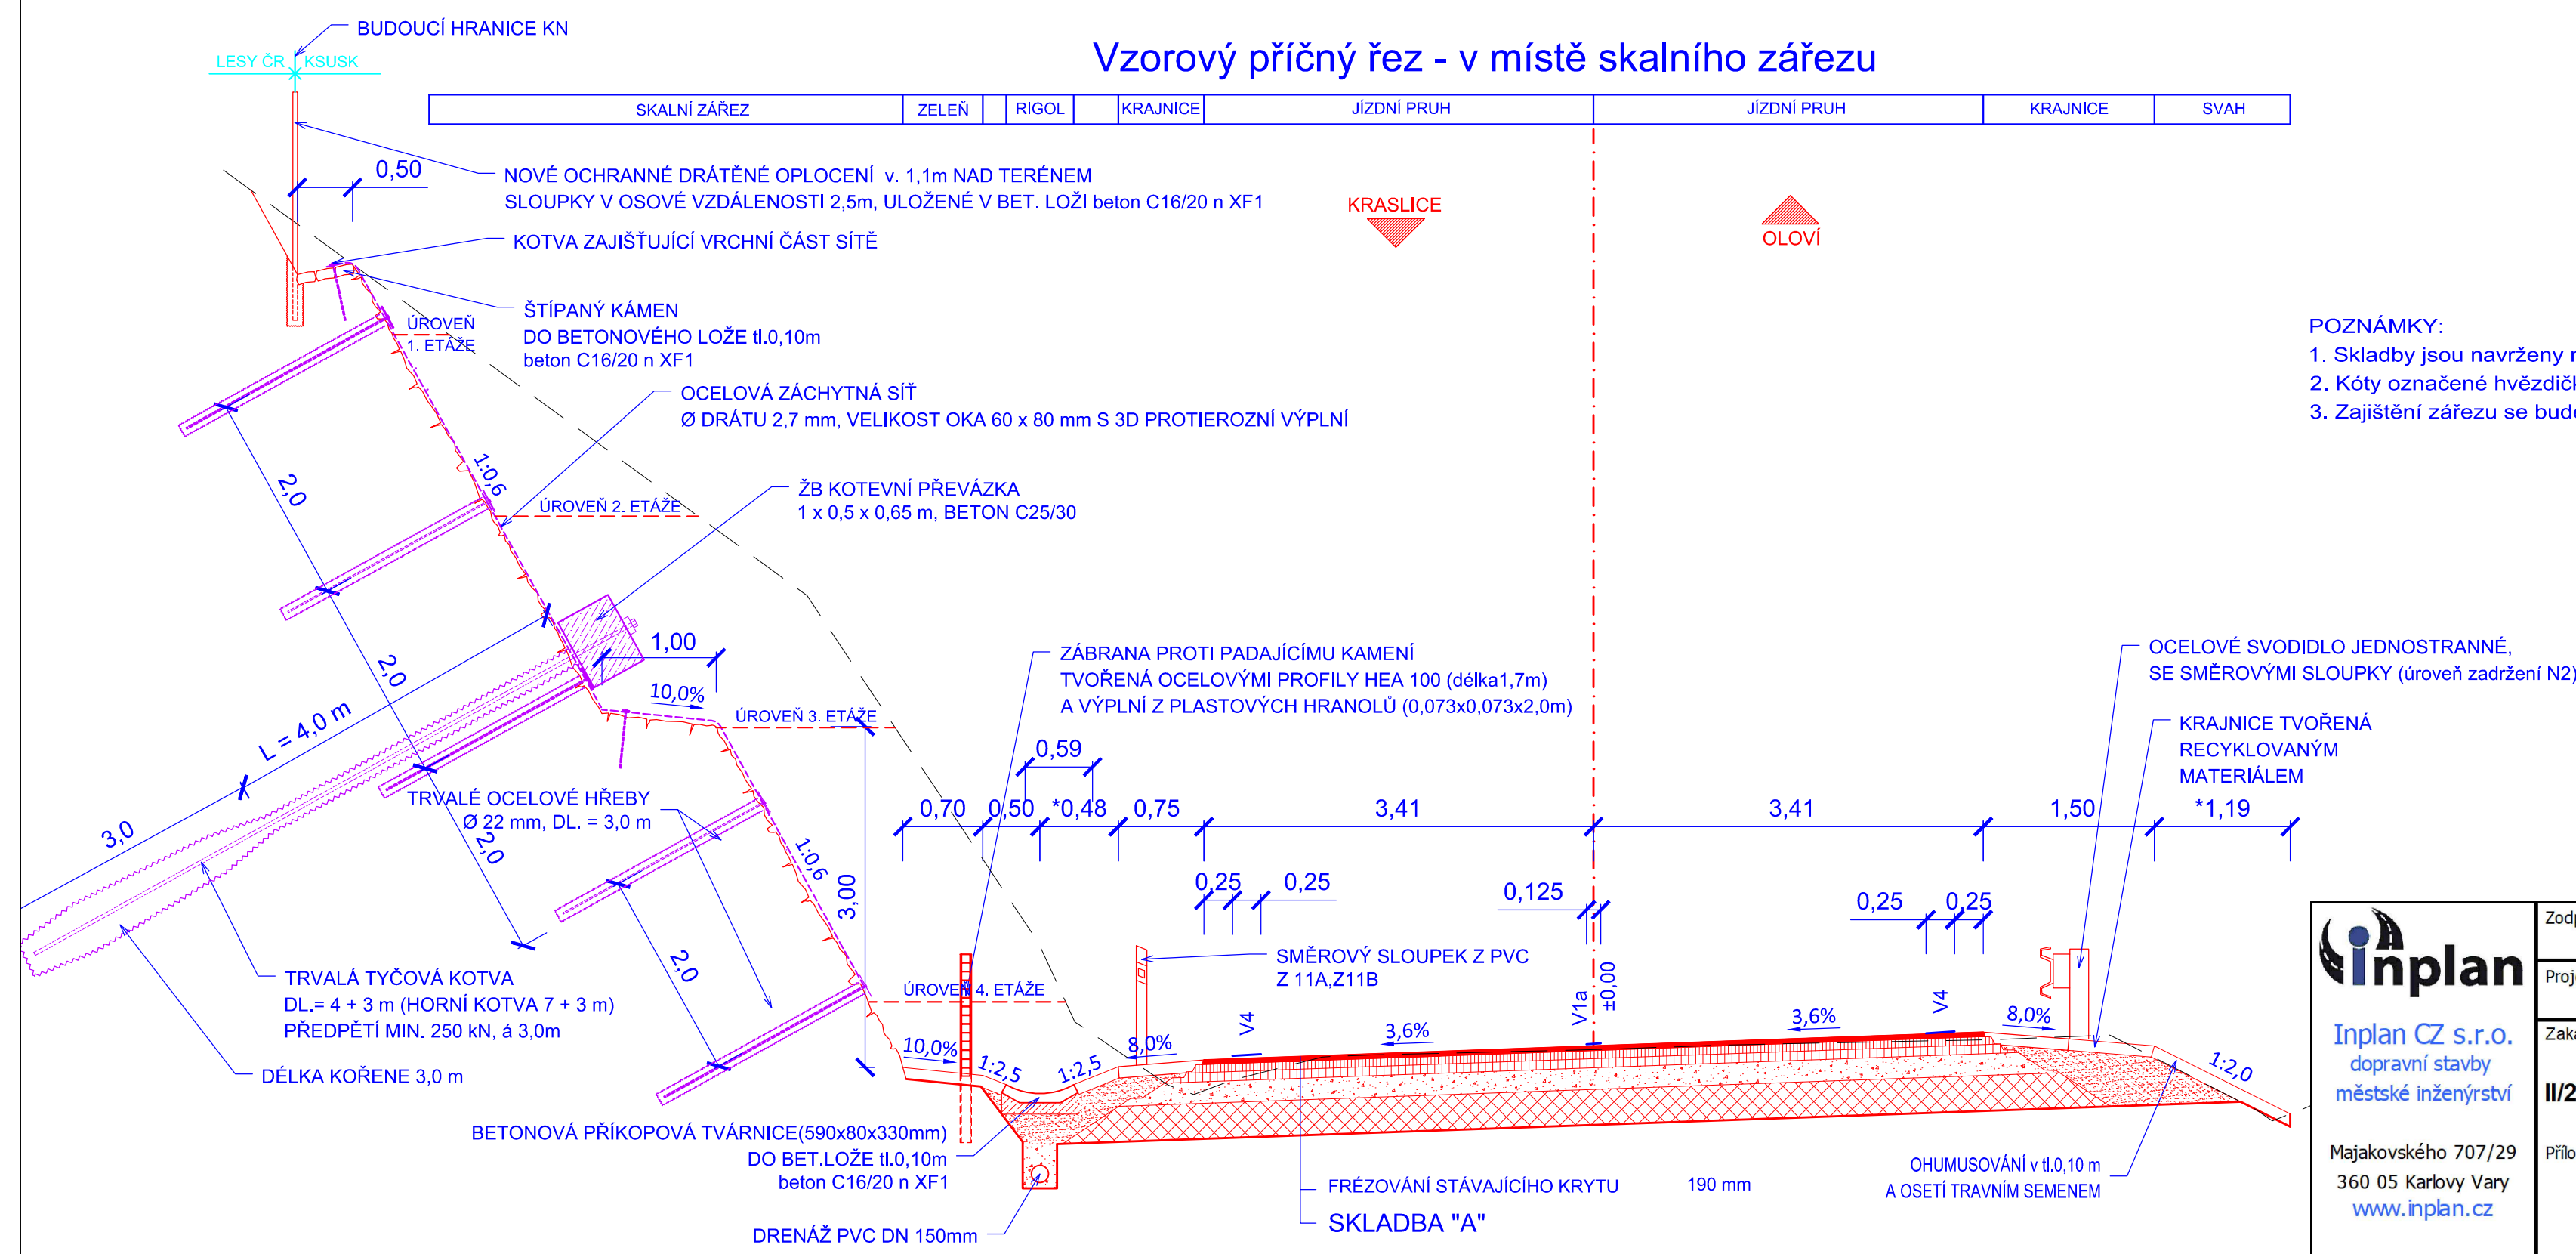

- POZNÁMKY:
1. Skladby jsou navrženy na základě diagnostického průzkumu vozovky.
 2. Kóty označené hvězdičkou platí pouze pro daný řez.
 3. Zajištění zářezu se bude provádět po etážích, podrobnosti viz př. C1.1 a C1.7

 Inplan CZ s.r.o. dopravní stavby městské inženýrství Majakovského 707/29 360 05 Karlovy Vary www.inplan.cz	Zodpovědný projektant: Ing. Petr Král	Hlavní projektant: Ing. Petr Král	Stavebník: KSÚS KK Chebská 282, 356 04, Sokolov	
	Projektant: Petr Švorba	Technická kontrola: Ing. Ota Řezanka	Datum: 11/2016	Paré číslo:
	Zakázka: II/210 Modernizace silnice Anenské údolí		Úroveň: DSP+PDPS	Číslo přílohy: C1.3
	Příloha: Vzorové příčné řezy		Číslo zakázky: 592016	

Dokumentaci lze užívat ve smyslu příslušné smlouvy o dílo, kopírování a rozšiřování bez předchozího souhlasu je zakázáno.