

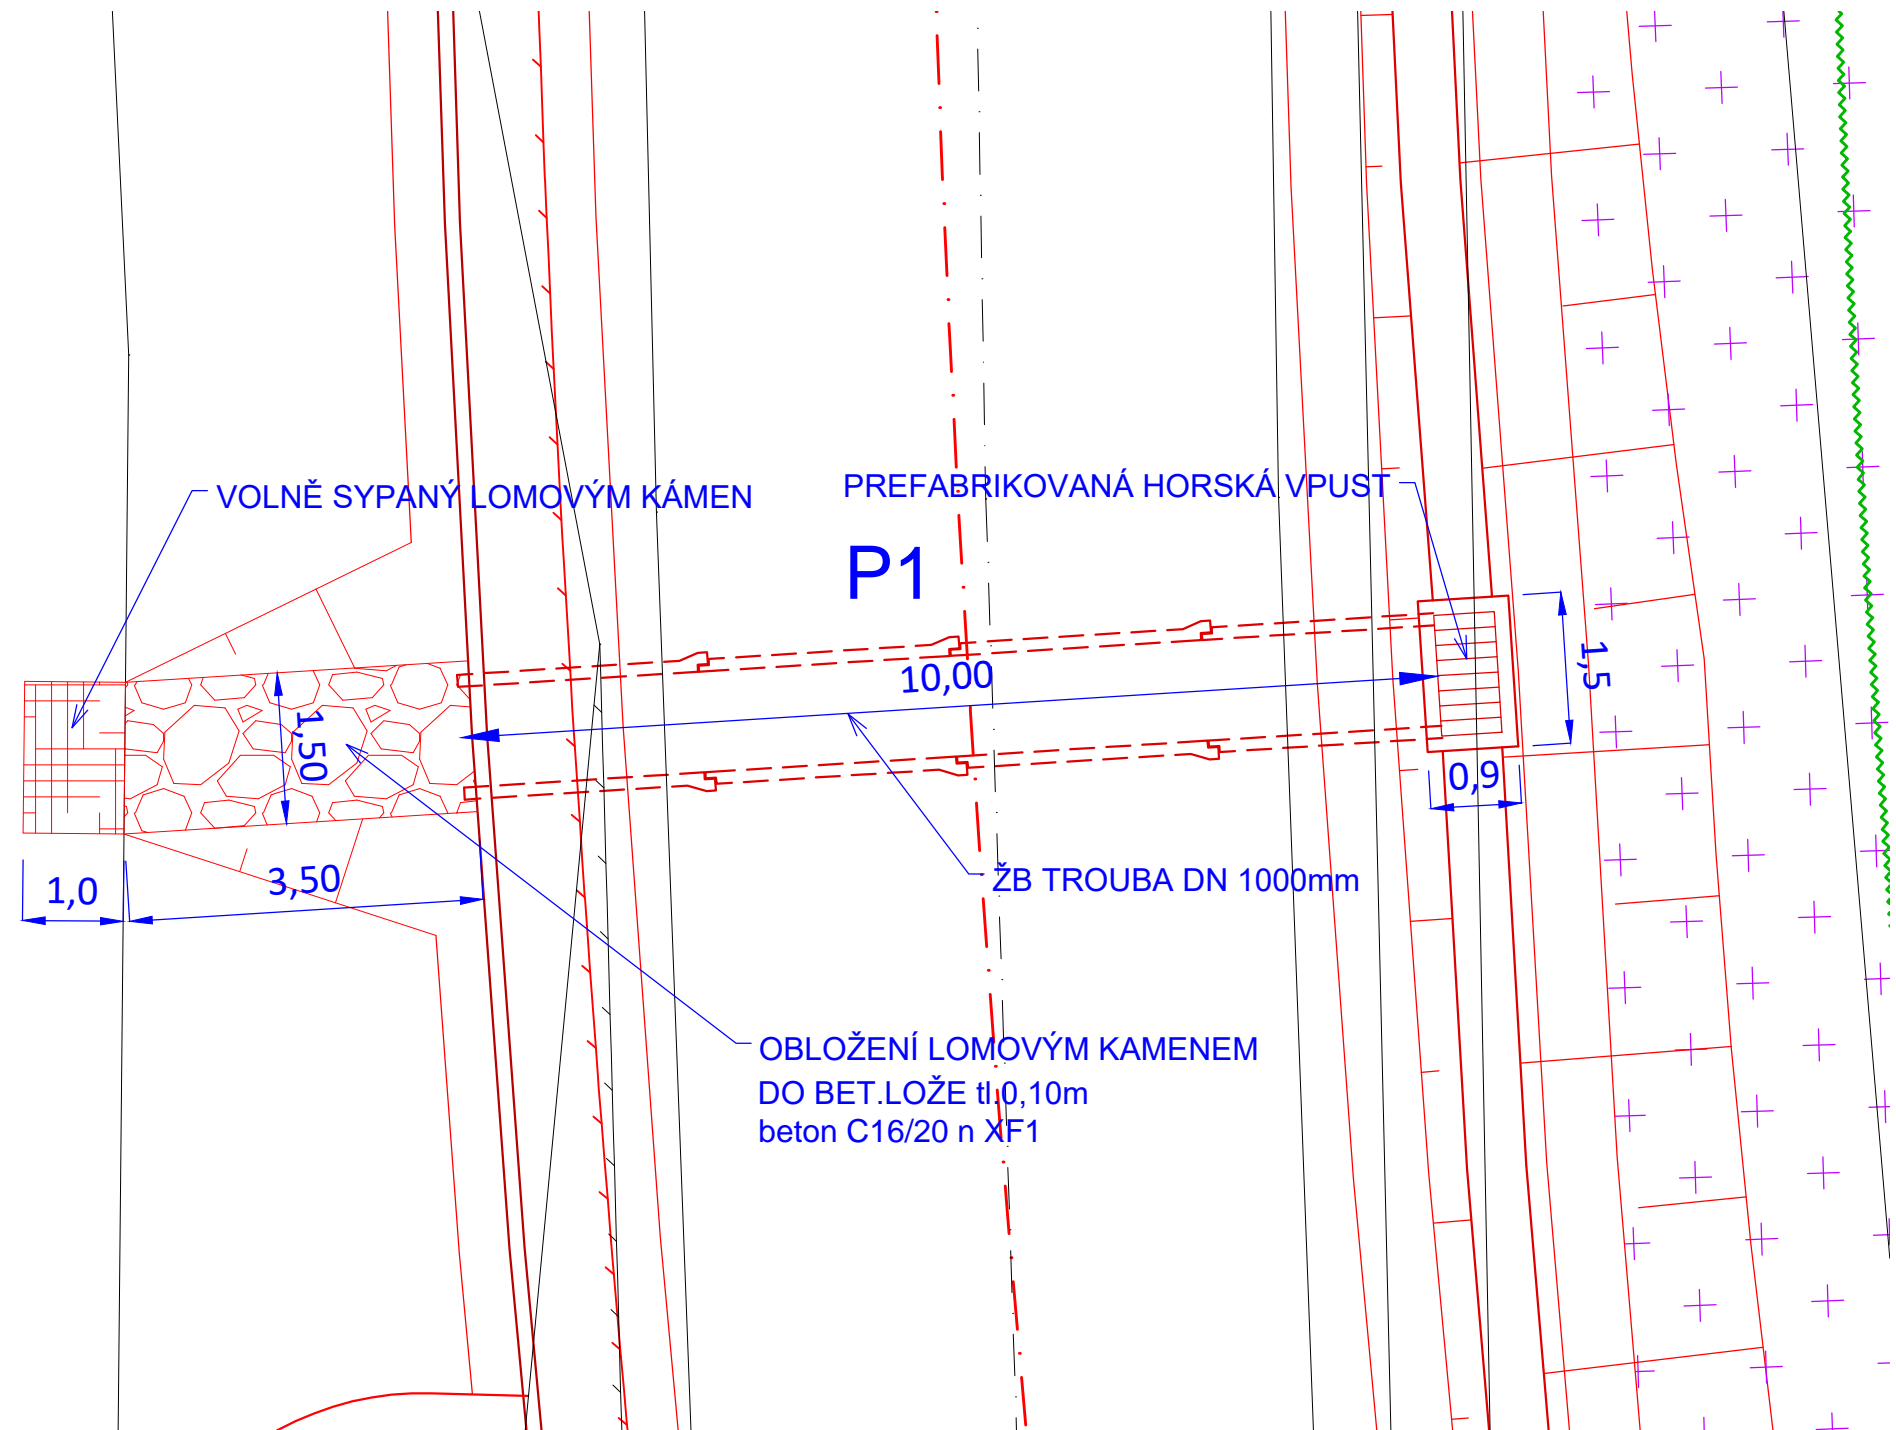



Výkres propustků M 1 : 75

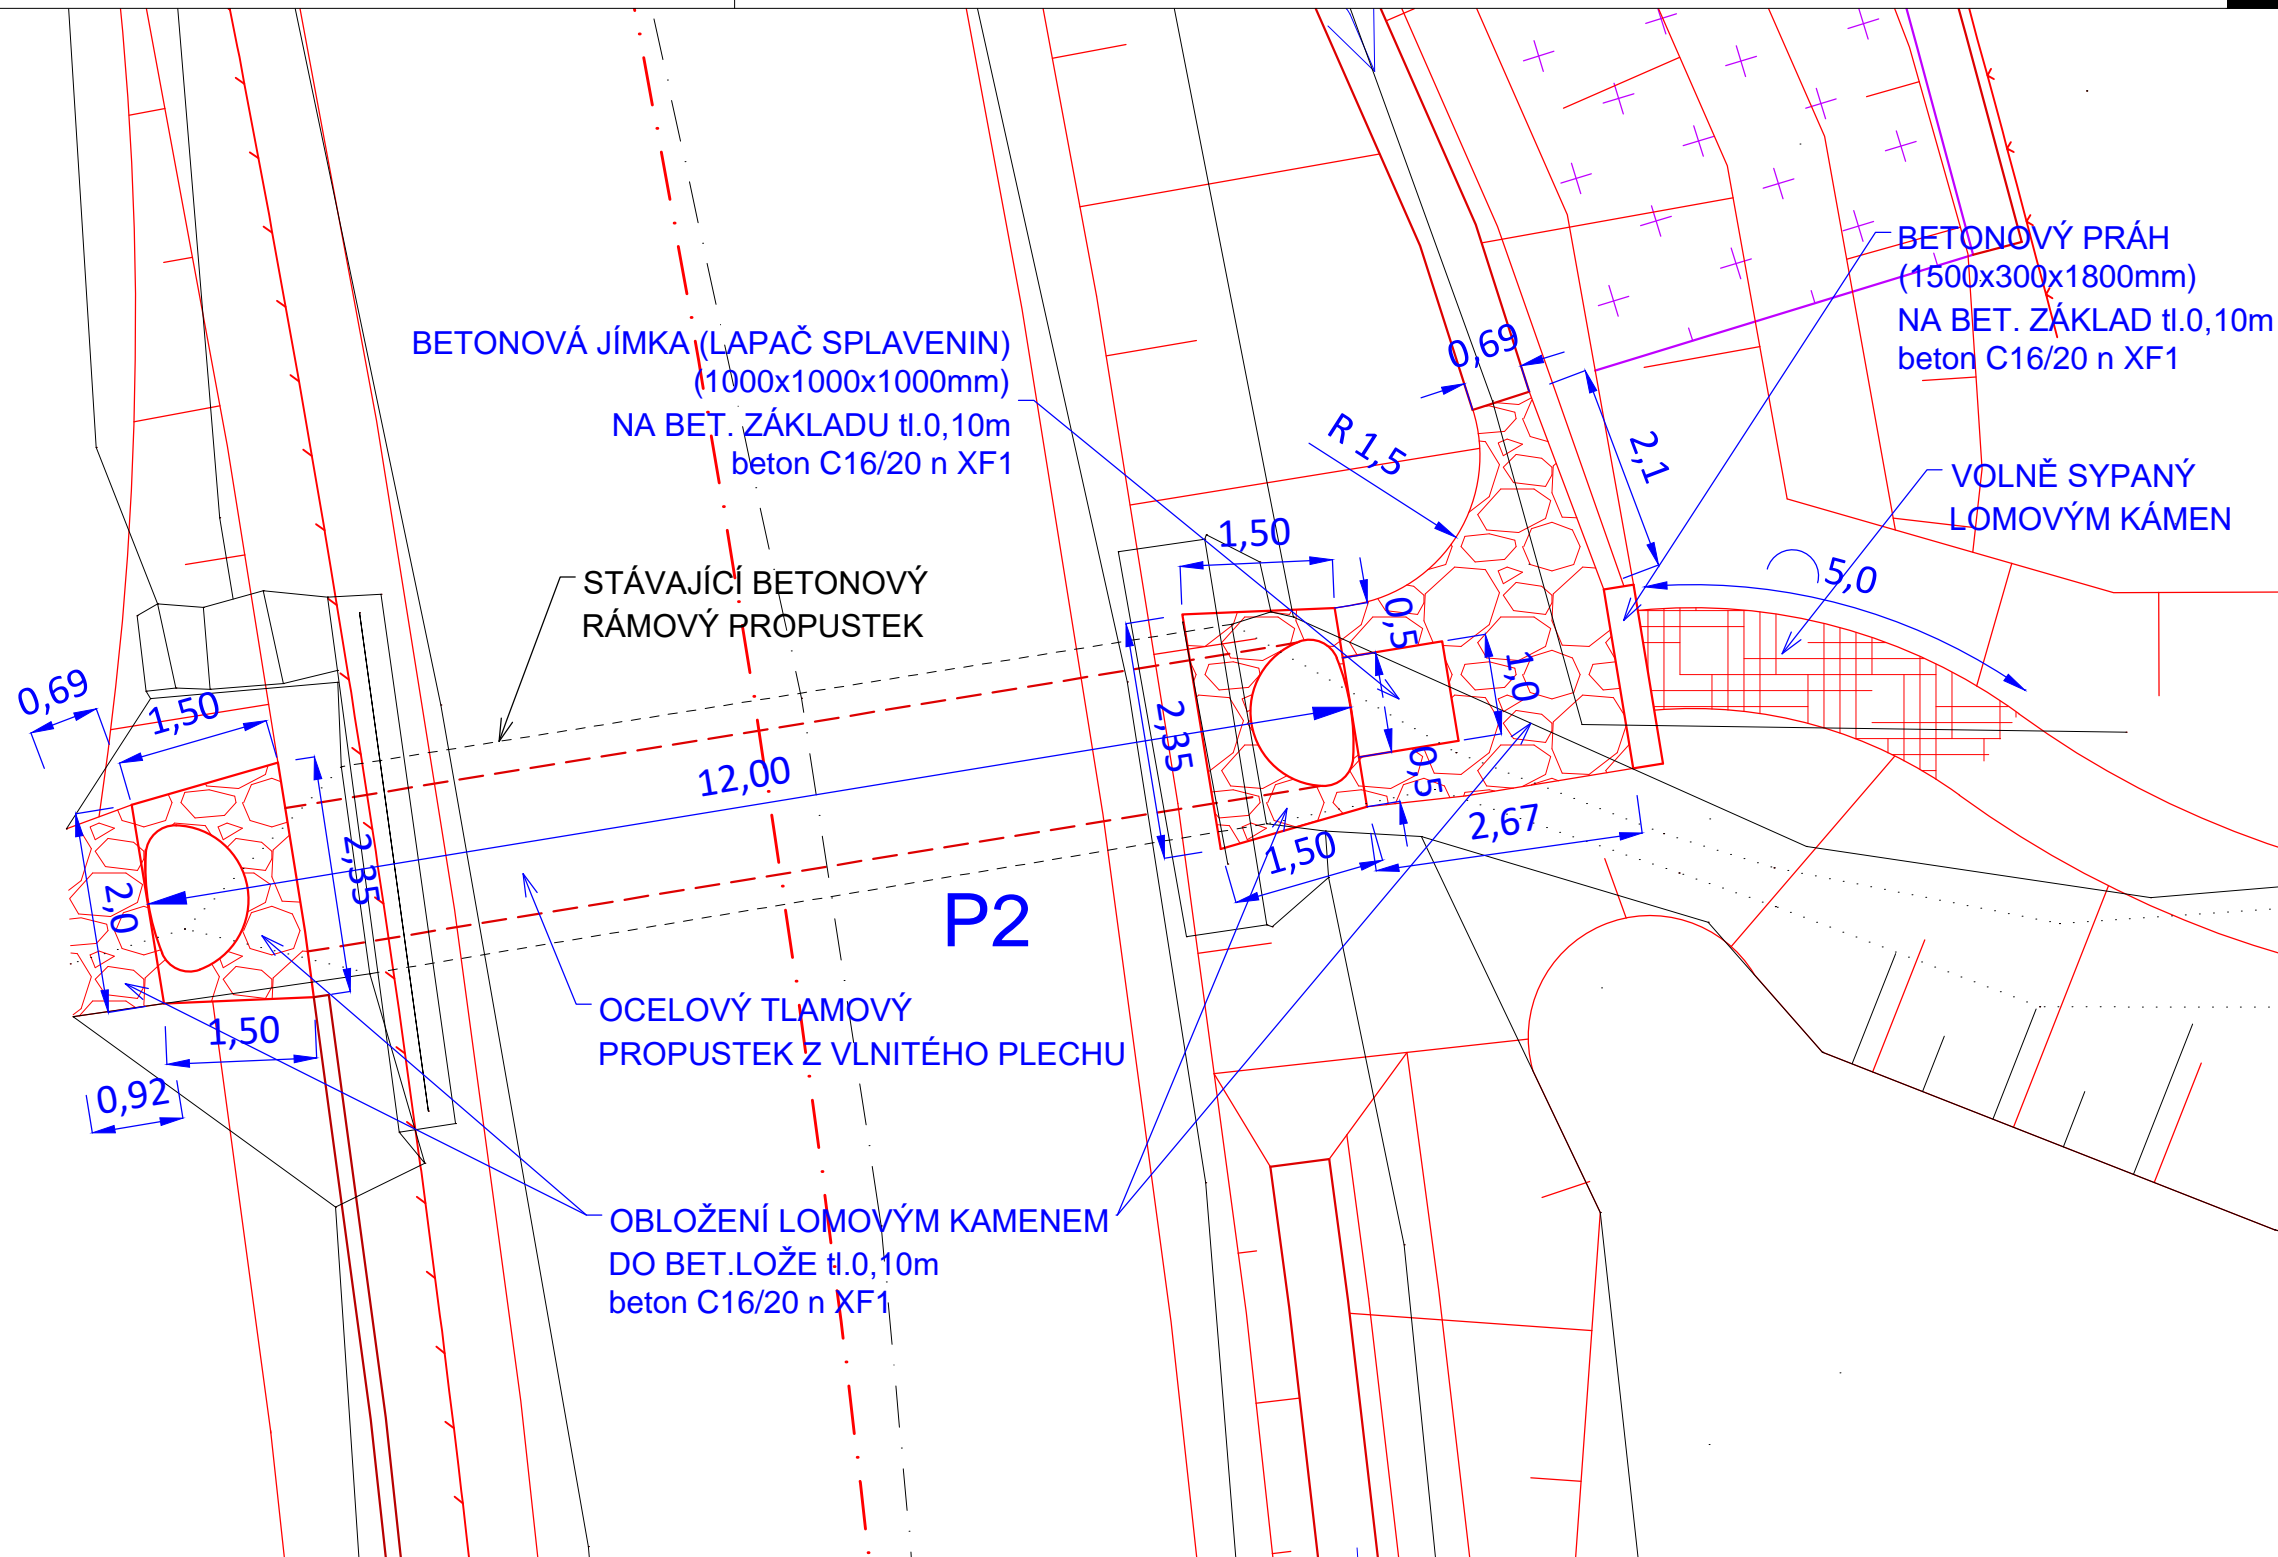


PODÉLNÝ ŘEZ PROPUSTKEM P1

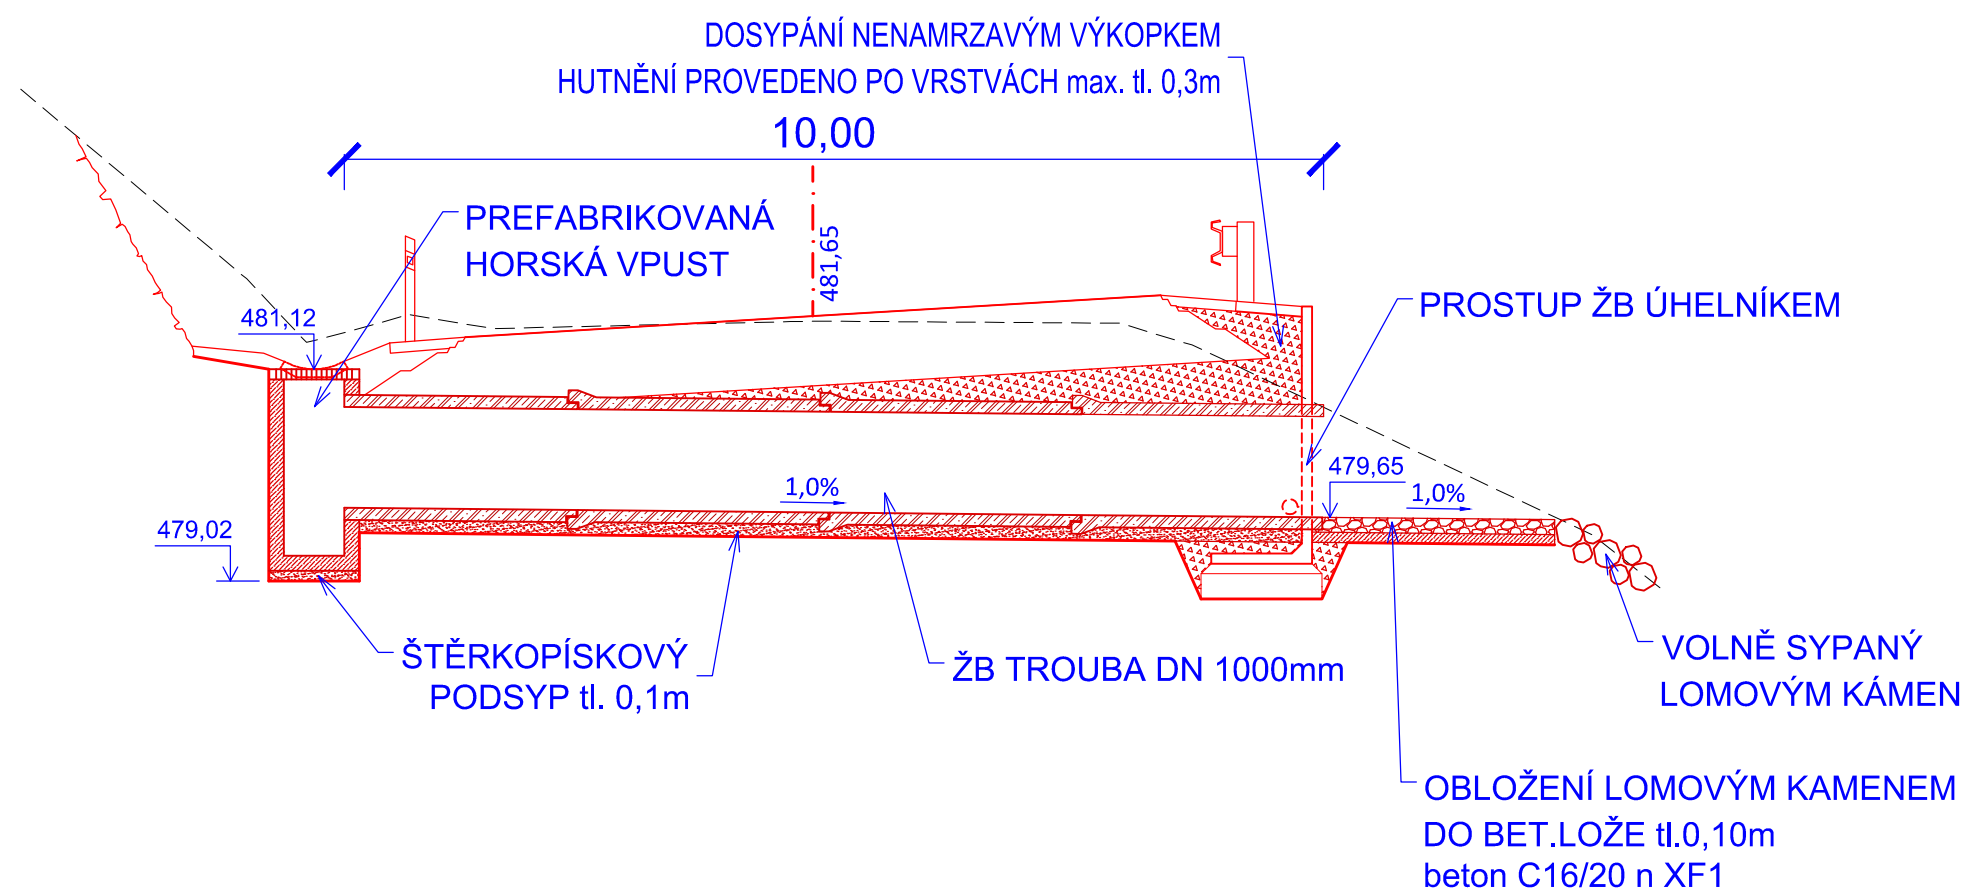

PODÉLNÝ ŘEZ PROPUSTKEM P2

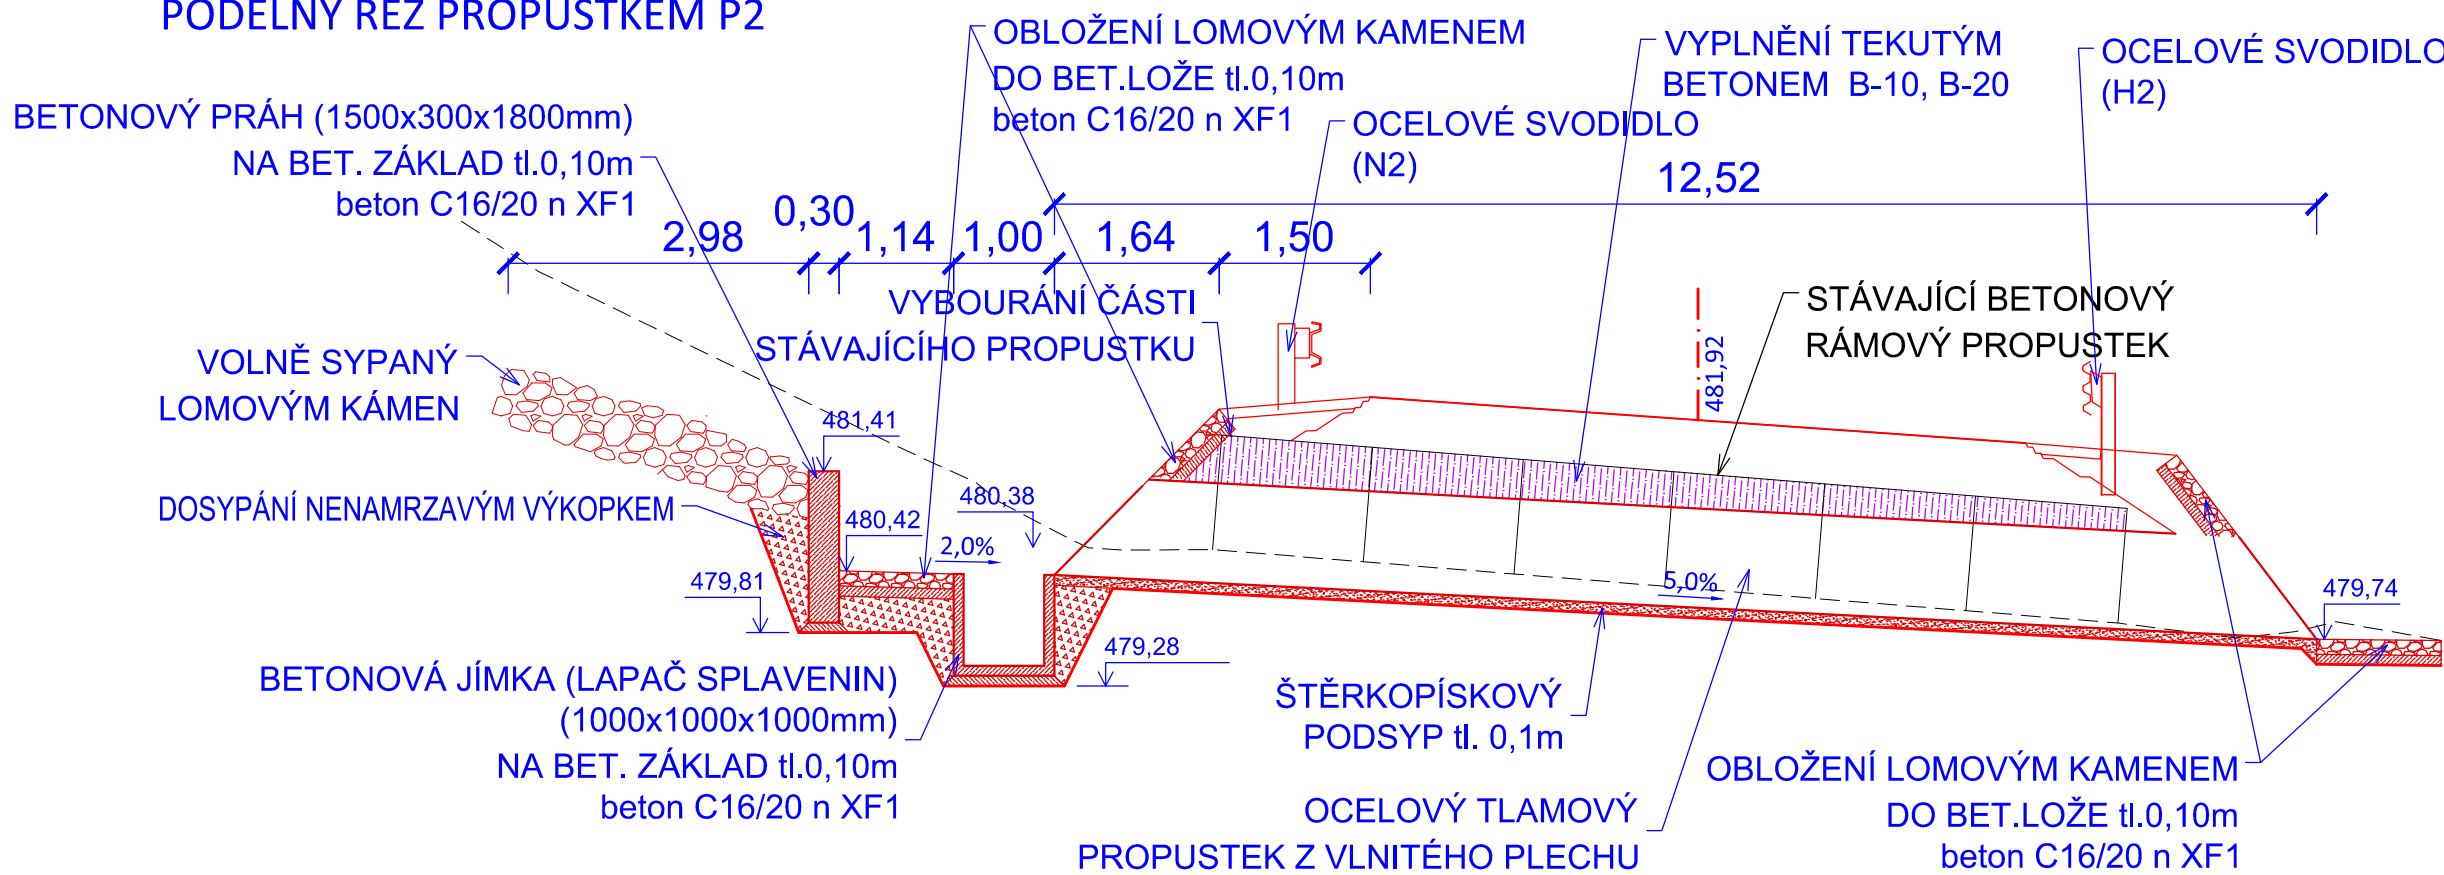

 Inplan CZ s.r.o. dopravní stavby městské inženýrství  Majakovského 707/29 360 05 Karlovy Vary www.inplan.cz	Zodpovědný projektant: Ing. Petr Král	Hlavní projektant: Ing. Petr Král	Stavebník: <b>KSÚS KK</b> Chebská 282, 356 04, Sokolov	
	Projektant: Petr Švorba	Technická kontrola: Ing. Ota Řezanka	Datum: 11/2016	Paré číslo:
	Zakázka:	<b>II/210 Modernizace silnice Anenské údolí</b>		Úroveň: DSP+PDPS
	Příloha:	Výkres propustků		Číslo zakázky: 592016
			Měřítko: 1 : 75	Číslo přílohy: <b>C1.5</b>