
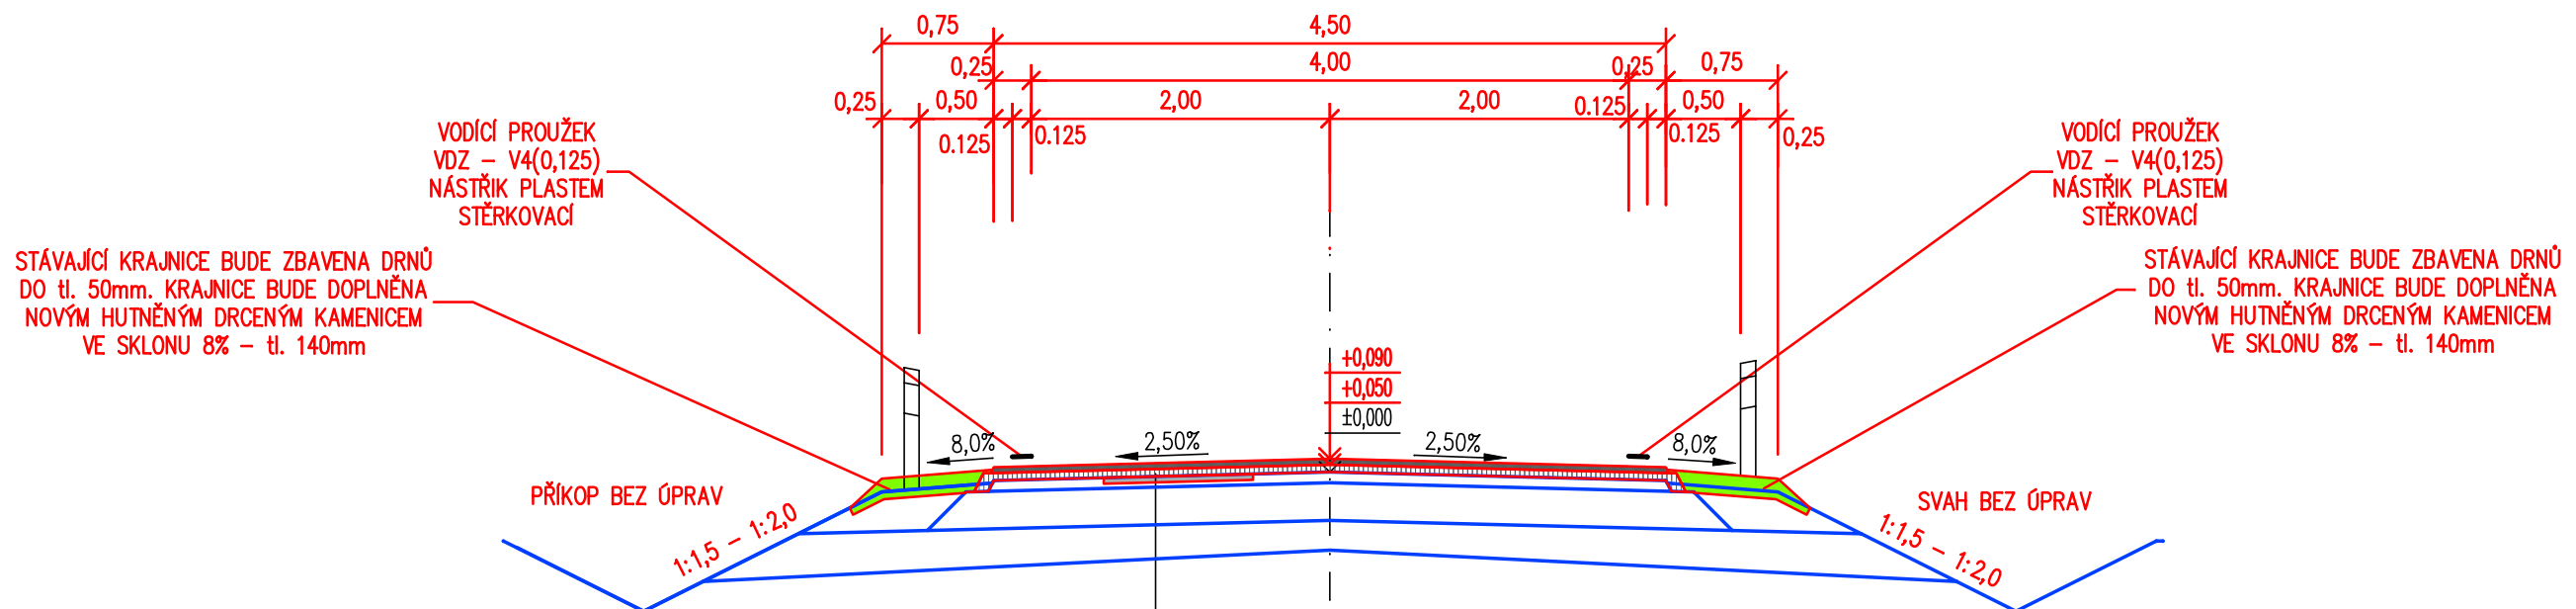


VZOROVÝ PŘÍČNÝ ŘEZ

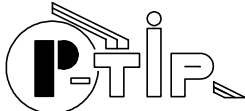

ASFALTOVÝ BETON (ČSN EN 13108-1)	ACO 11 S (50/70)	tl.	40 mm	
SPOJOVACÍ POŠTRÍK ASF. EMULZE C60 BP 4		.		0,30 kg/m ²
ASFALTOVÝ BETON (ČSN EN 13108-1)	ACL 16+ (50/70)	tl.	50 mm	
SPOJOVACÍ POŠTRÍK ASF. EMULZE C60 BP 4		.		0,40 kg/m ²
DŮKLADNÉ OČIŠTĚNÍ STÁVAJÍCÍHO KRYTU				
VYROVNÁNÍ STÁVAJÍCÍHO KRYTU (20% PLOCHY)	ACL 16+ (50/70)	tl.	40 mm	
SPOJOVACÍ POŠTRÍK ASF. EMULZE C60 BP 4 (20% PLOCHY)		.		0,40 kg/m ²
ODFRÉZOVÁNÍ STÁVAJÍCÍHO KRYTU (20% PLOCHY)				
CELKEM ZVÝŠENÍ TLOUŠTKY VOZOVKY		tl.	+90 mm	

DOKUMENTACE PRO PROVEDENÍ STAVBY

 <p>PROJEKTOVÁ KANCELÁŘ Ing. Ivan ŠKULAVÍK Spartakiádní 1973, 356 01 Sokolov tel., fax 352 605 418 mobilní telefon +420 602 930 773 e-mail skulavik@cbbox.cz IČO 187 33 336</p>		Změna		Číslo					
				Datum					
		Paré číslo							
Vedoucí projektant		Zodpovědný projektant		Vpracoval		Kreslil	Projektant části PD		
Ing.Škulavík		Ing.Škulavík		Ing.Škulavík		4MCAD			
Místo	k.ú. Přebuz , Rudné			Katastr	Přebuz , Rudné			Formát 2 x A4 Datum 03/2017 + 03/2018 Stupeň DPS - ZJEDNODUŠENÁ PD Arch.č. 11 / 2017 Měřítko 1 : 50	
Kraj	Karlovarský kraj			Stavební úřad Sokolov					
Stavebník	KSÚS KK p.o., Chebská 282, 356 04 Sokolov								
Stavba	OPRAVA POVRCHŮ SILNIC - SFDI - II/21012 PŘEBUZ - RUDNÉ (km 17,226-18,513)								
Objekt								Výkr. č.	
Předmět	VZOROVÝ PŘÍČNÝ ŘEZ							03	