
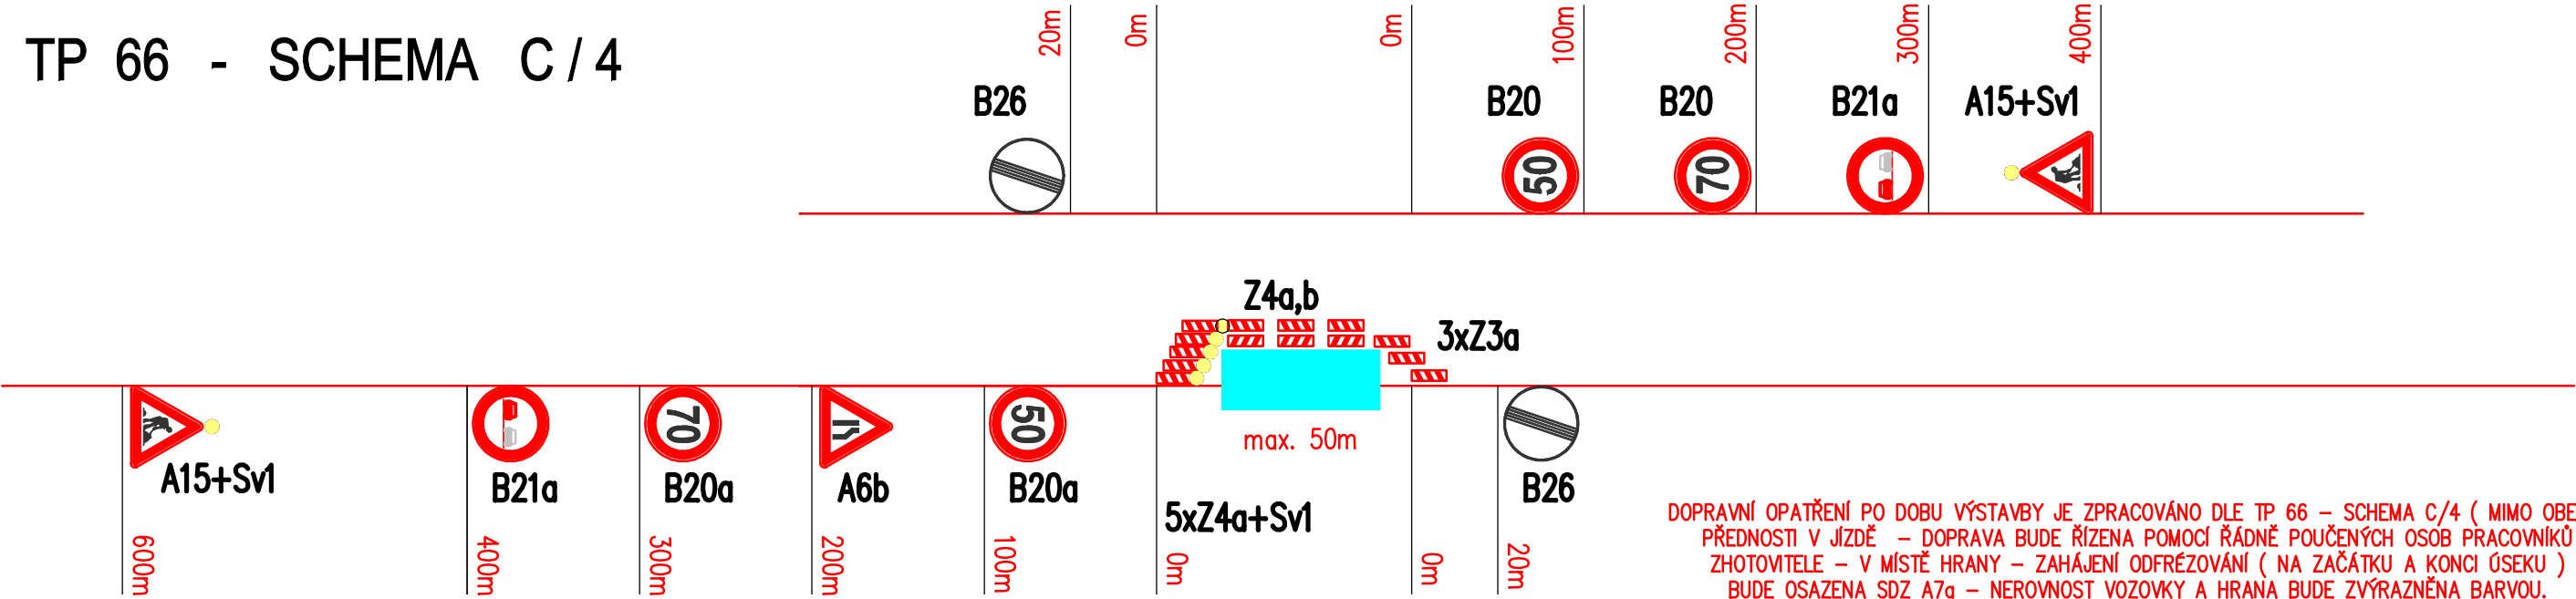


TP 66 - SCHEMA C / 4

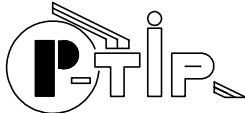

DOKUMENTACE PRO PROVEDENÍ STAVBY

 PROJEKTOVÁ KANCELÁŘ <b>Ing. Ivan ŠKULAVÍK</b> Spartakiádní 1973, 356 01 Sokolov tel., fax. 352 605 418 mobilní telefon +420 602 930 773 e-mail skulavik@cbbox.cz IČO 187 33 336	Změna		Číslo		
			Datum		
	Paré číslo				
Vedoucí projektant	Zodpovědný projektant	Vypracoval	Kreslil	Projektant části PD	
Ing.Škulavík	Ing.Škulavík	Ing.Škulavík	4MCAD		
Místo	k.ú. Přebuz , Rudné	Katastr	Přebuz , Rudné		
Kraj	Karlovarský kraj	Stavební úřad	Sokolov	Formát	2 x A4
Stavebník	KSÚS KK p.o., Chebská 282, 356 04 Sokolov			Datum	03/2017 + 03/2018
Stavba	OPRAVA POVRCHŮ SILNIC – SFDI – II/21012 <b>PŘEBUZ – RUDNÉ (km 17,226–18,513)</b>				
Objekt					
Předmět	DOPRAVNÍ OPATŘENÍ PO DOBU VÝSTAVBY				Výkr. č.  06