



II/210 Napojení Podkrušnohorské výsypky v k.ú. Horní Nivy  
SO 101 - OKRUŽNÍ KŘÍŽOVATKA SILNICE II/210 A ÚČELOVÉ KOMUNIKACE  
VZOROVÉ PŘÍČNÉ ŘEZY  
M 1:100

S 9,5/60 SE STOUPACÍM PRUHEM A ZPEVNĚNÝM PŘÍKOPEM

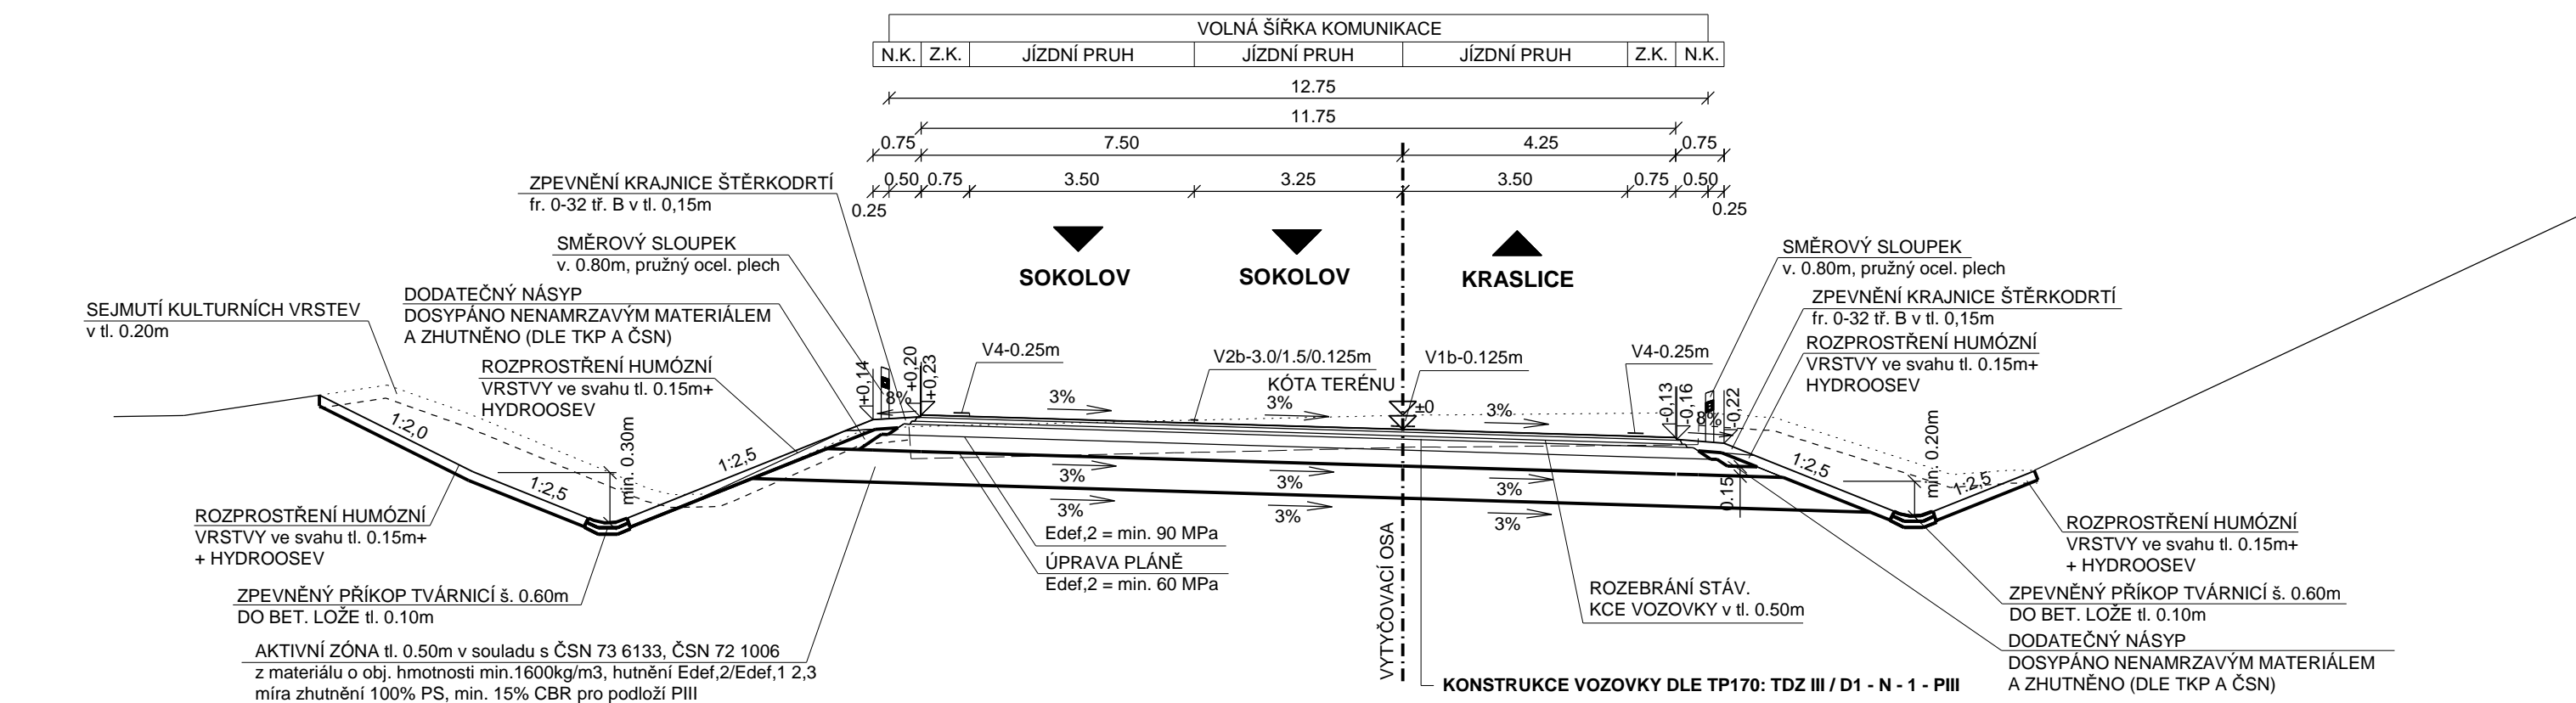


OKRUŽNÍ KŘÍŽOVATKA D=50m

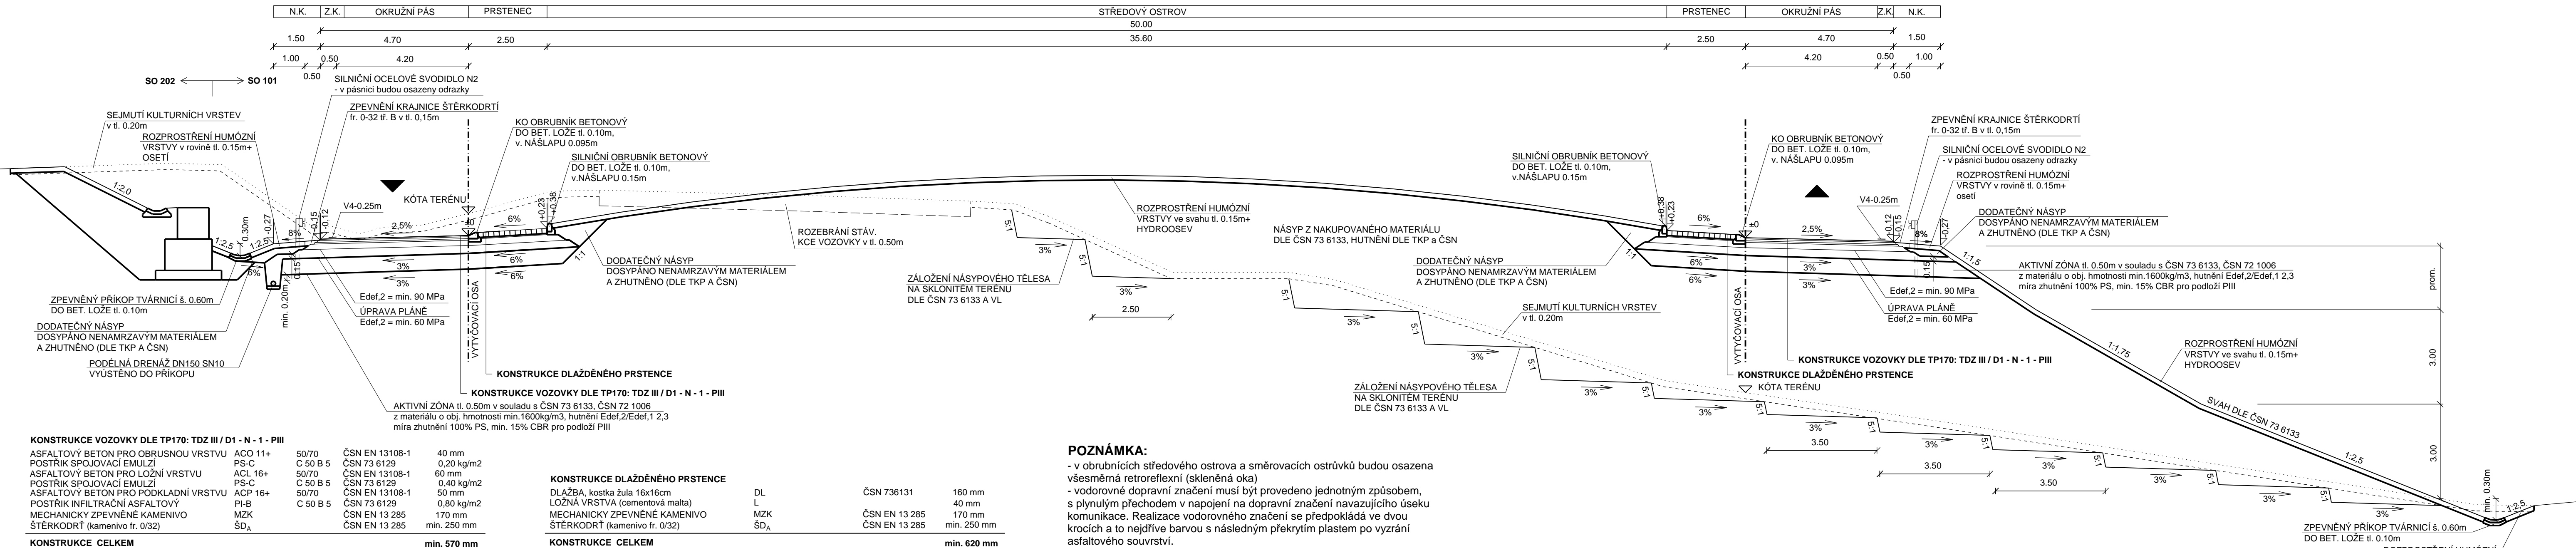

**POZNÁMKA:**  
- v obrubnicích středového ostrova a směrovacích ostrůvků budou osazena všesměrná retroreflexní (skleněná oka)  
- vodorovné dopravní značení musí být provedeno jednotným způsobem, s plynulým přechodem v napojení na dopravní značení navazujícího úseku komunikace. Realizace vodorovného značení se předpokládá ve dvou krocích a to nejdříve barvou s následným překrytím plastem po vyzrání asfaltového souvrství.


S 9,5/60 SE STOUPACÍM PRUHEM A PŘÍDLAŽBOU S OBRUBNÍKEM

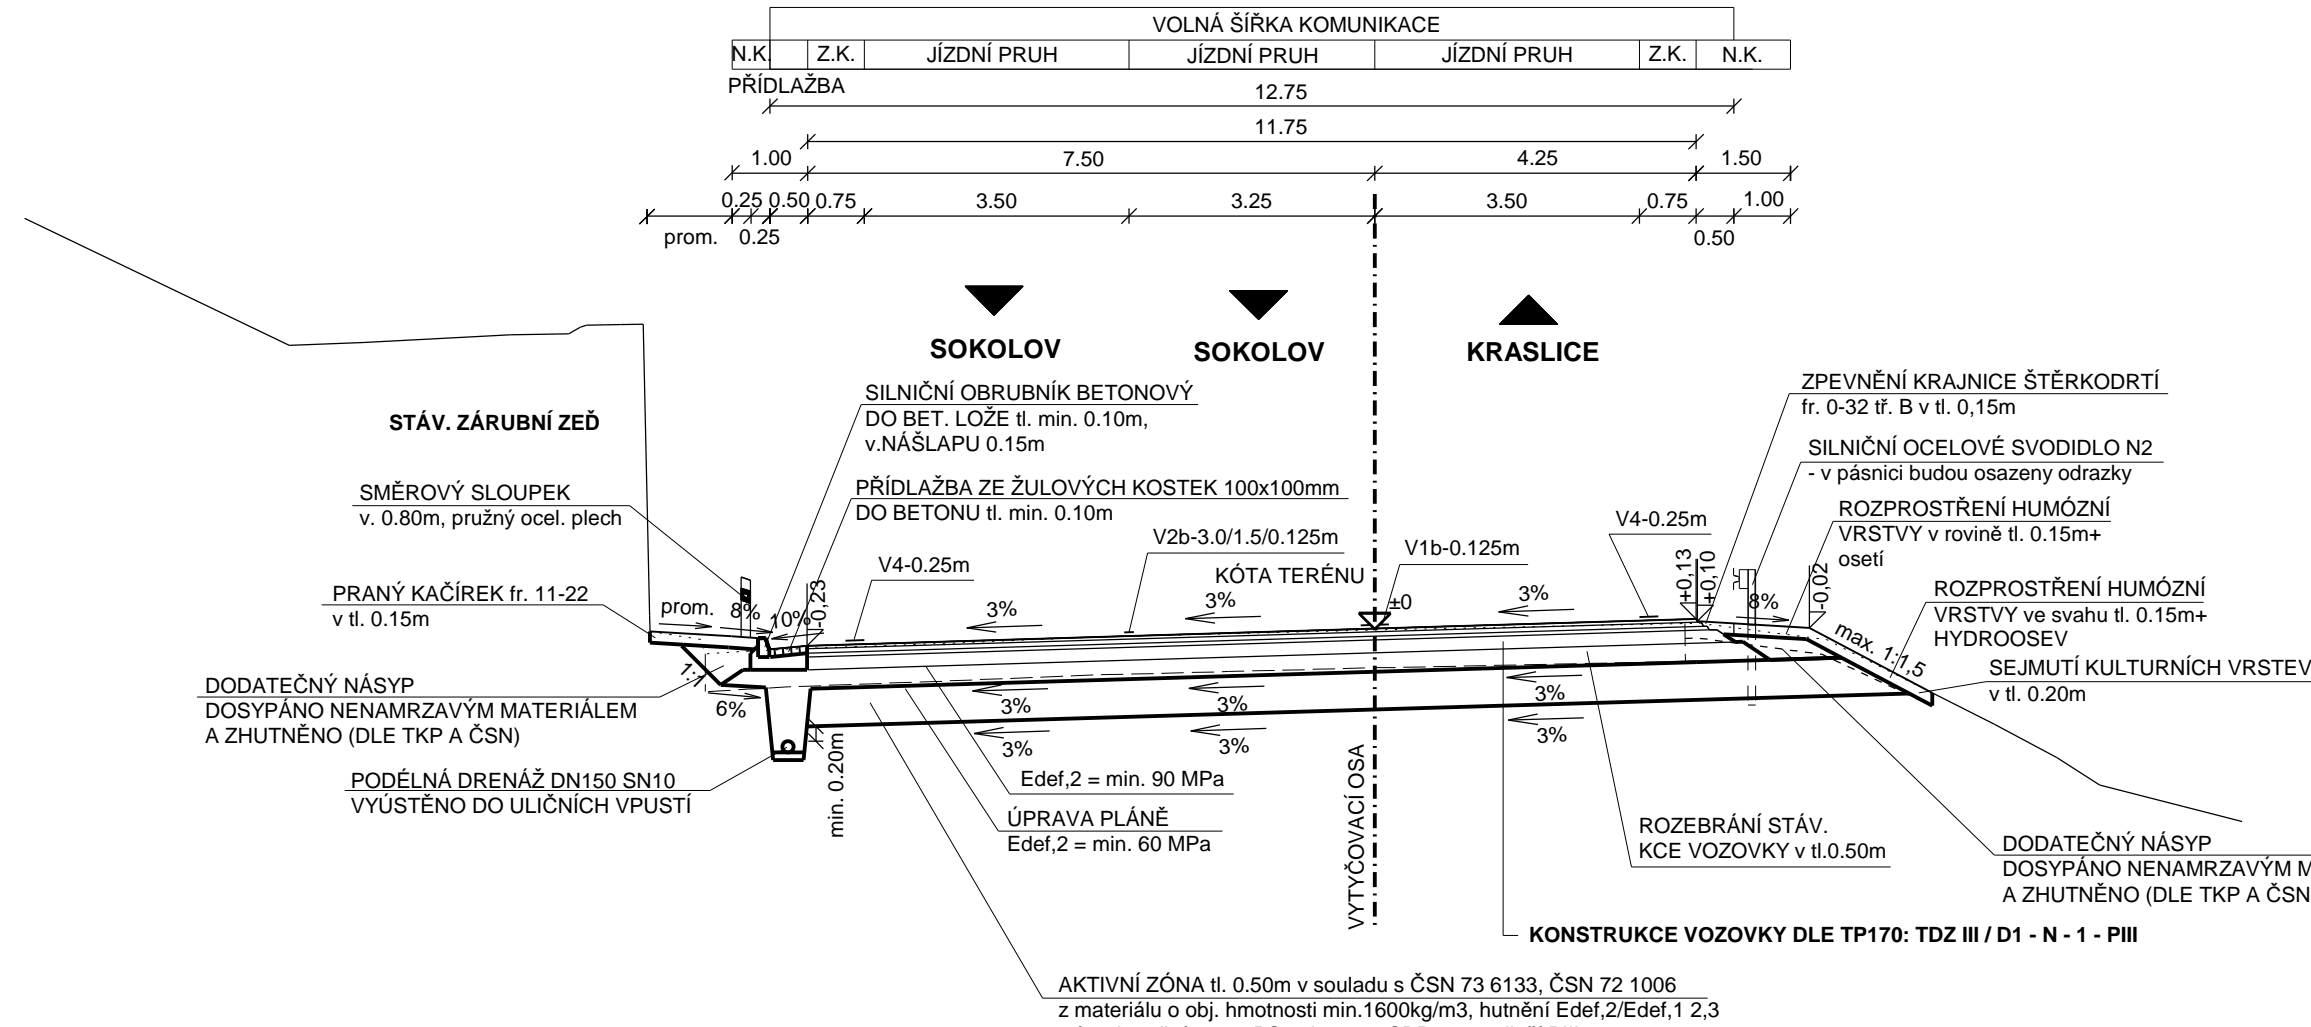

SO 101 Okružní křižovatka silnice II/210 a účelové komunikace

Objednatel:  
**KRAJSKÁ SPRÁVA A ÚDRŽBA SILNIC  
KARLOVARSKÉHO KRAJE**  
Chebská 282, 356 01 Sokolov

Zhotovitel PDPS:  
**Valbek, spol. s r.o.**  
Vaňurova 505/17  
460 01 Liberec

	Vypracoval	M. MADEJ, DIS.		Zak. číslo	18-UL11-003
	Zodp. projektant	M. MADEJ, DIS.		Datum	02/2019
	Tech. kontrola			Stupeň	PDPS
	Akce	II/210 NÁPOJENÍ PODKRUŠNOHORSKÉ VÝSYPKY V K.Ú. HORNÍ NIVY			Počet formátů Měřítko Č. přílohy
Zhotovitel: Valbek, spol. s r.o., sř. Ústí n. L. Dělnická 717/21 400 03 Ústí nad Labem	Příloha			4.	
VZOROVÉ PŘÍČNÉ ŘEZY					