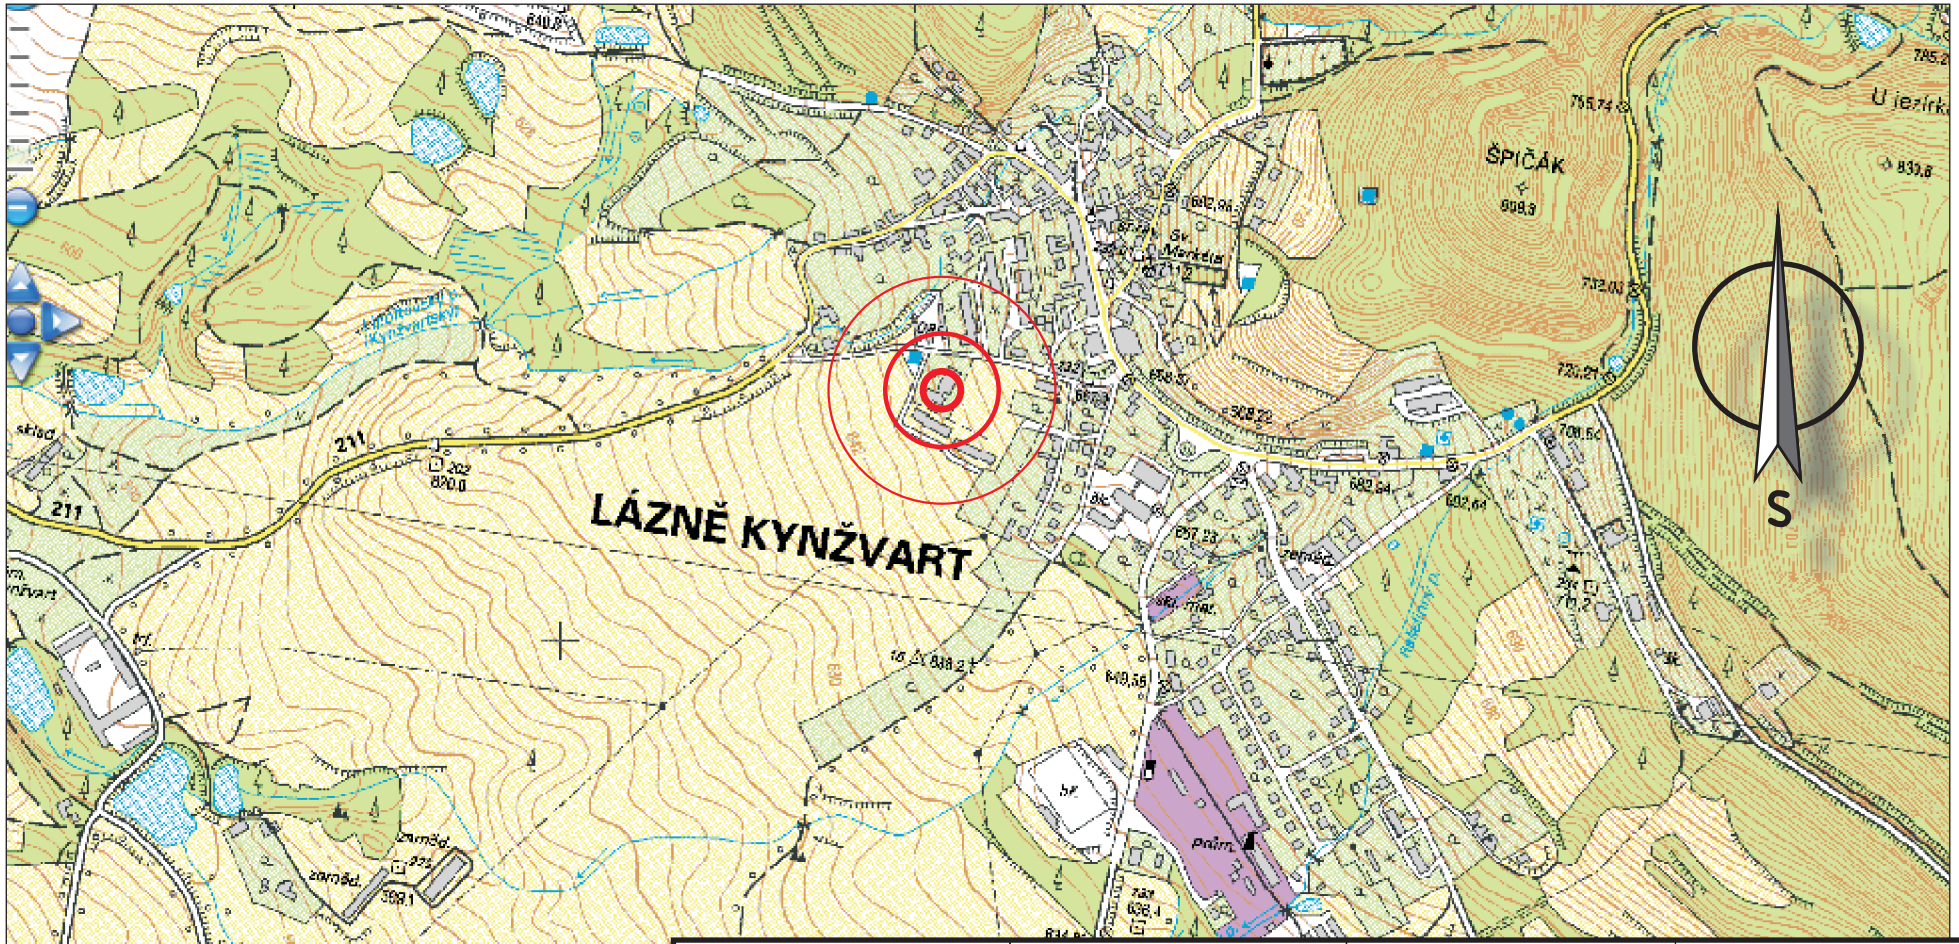

Hlavní projektant:	ing. Pavel Kodýtek		
Odpovědný projektant:	ing. Pavel Kodýtek		
Vypracoval:	ing. Jiří Ťupa, ml.		
Investor:	Domov pro seniory v Lázních Kynžvart, příspěvková org.		
Akce:	VÝMĚNA VSTUPNÍCH DVEŘÍ DO OBJEKTU DOMOVA PRO SENIORY V LÁZNÍCH KYNŽVART, PŘÍSPĚVKOVÁ ORGANIZACE 180106 parc. č. 569, k.ú. Lázně Kynžvart, Karlovarský kraj		Datum: 01-2018 Stupeň PD: PROJEKT Měřítko: 1:10000
Příloha:	KOORDINAČNÍ SITUACE		Označení přílohy: C.1