

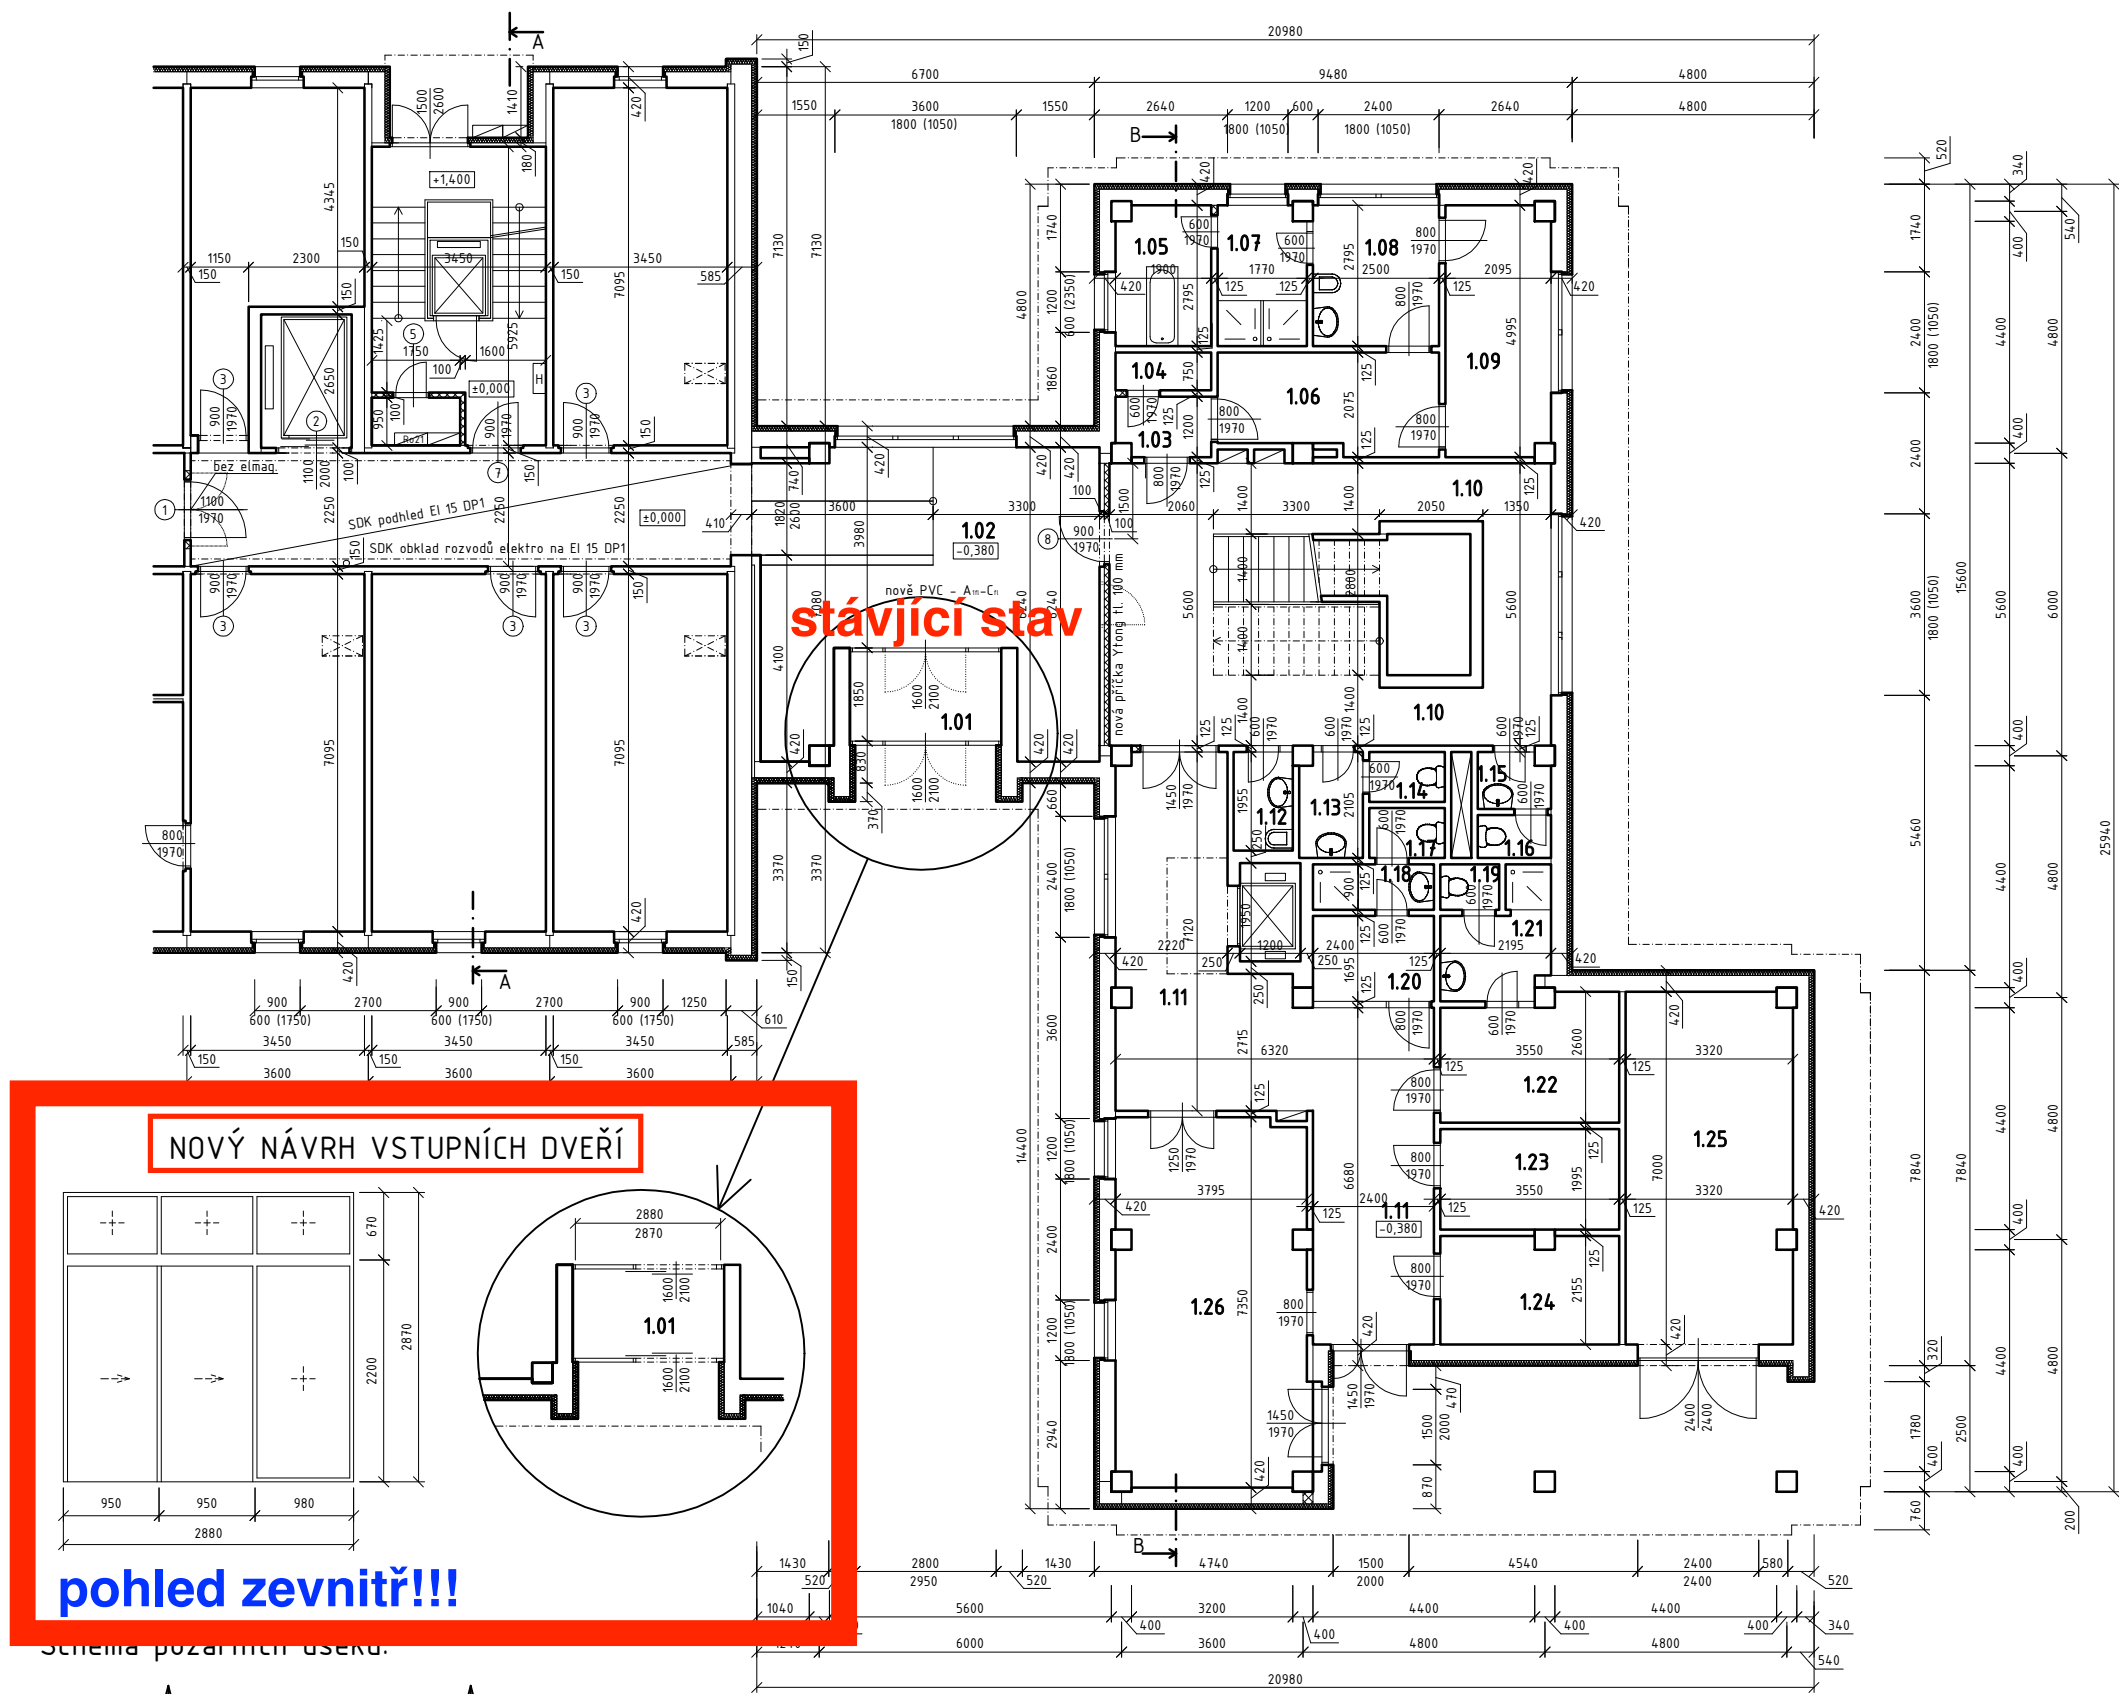
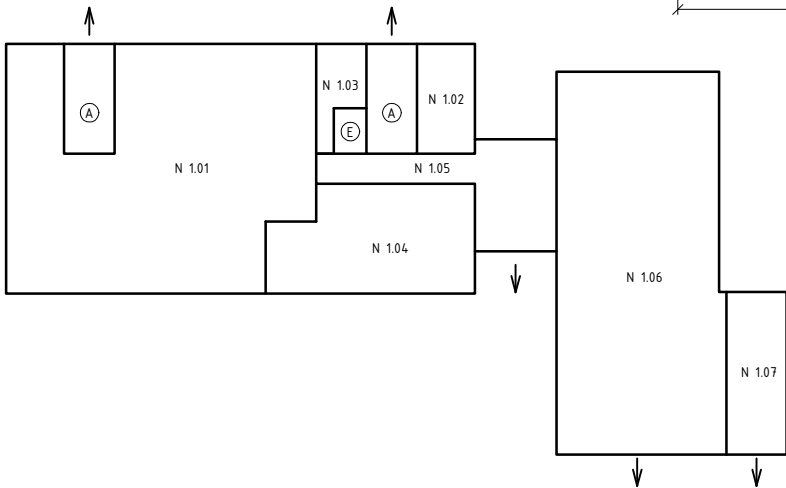


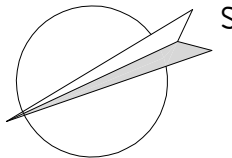

Legenda místností:

číslo	místnost	počet	plocha [m ²]
1.01	Vstup	1	5,31
1.02	Chodba	1	34,88
1.03	Chodba	1	2,19
1.04	Sklad	1	1,43
1.05	Umývárna	1	5,21
1.06	Šatna	1	8,43
1.07	Sprchy	1	4,86
1.08	Umývárna	1	6,98
1.09	Odpočívárna	1	10,27
1.10	Chodba	1	41,50
1.11	Chodba	1	35,01
1.12	Úklid	1	2,47
1.13	Předsíňka	1	2,59
1.14	WC ženy	1	1,49
1.15	Předsíňka	1	1,56
1.16	WC	1	1,24
1.17	WC	1	1,49
1.18	Sprcha	1	2,16
1.19	WC	1	1,05
1.20	Šatna muži	1	4,07
1.21	Sprcha	1	4,48
1.22	Šatna ženy	1	8,50
1.23	Sklad prádla	1	7,08
1.24	Sklad prádla	1	7,54
1.25	Garáž	1	23,01
1.26	Obchod	1	27,54

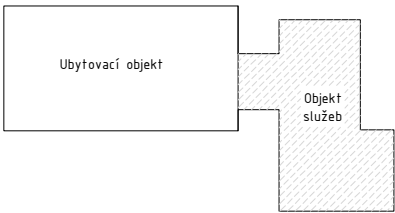

Hlavní projektant:	ing. Pavel Kodýtek		
Odpovědný projektant:	ing. Pavel Kodýtek		
Vypracoval:	ing. Pavel Kodýtek		
Investor:	Domov pro seniory v Lázních Kynžvart, příspěvková org.		
Akce:	VÝMĚNA VSTUPNÍCH DVEŘÍ DO OBJEKTU DOMOVA PRO SENIORY V LÁZNÍCH KYNŽVART, PŘÍSPĚVKOVÁ ORGANIZACE 180106v		