


- POZNÁMKY:
- VŠECHNY ZASYPANÉ PLOCHY STĚN A ZÁKLADŮ SE OPATŘÍ NÁTĚREM ALP+2xALN PROTI ZEMNÍ VLHKOSTI. POVRCH BUDE DÁLE OPATŘEN OCHRANNOU SEPARAČNÍ GEOTEXTILIÍ min. 600 g/m²
  - VEŠKERÉ HRANY KONSTRUKCI BUDOU ZKOSENY 20/20 VLOŽENÍM LIŠT DO BEDNĚNÍ


- MATERIÁLY:
- BETON DLE ČSN EN 206–1
- PODKLADNÍ BETON C12/15 – X0 (CZ–TKP 18PK)–CI 1,0–Dmax22–S3
  - ZÁKLADOVÝ PAS C25/30 – XC2, XA1 (CZ–TKP 18PK)–CI 0,4–Dmax22 – S3
  - STĚNA (DŘÍK) C30/37 – XF4, XD3 (CZ–TKP 18PK)–CI 0,4–Dmax22 – S3
  - ŘÍMSA C30/37 – XF4, XD3 (CZ–TKP 18PK)–CI 0,4–Dmax22 – S3
- OCEL B500B

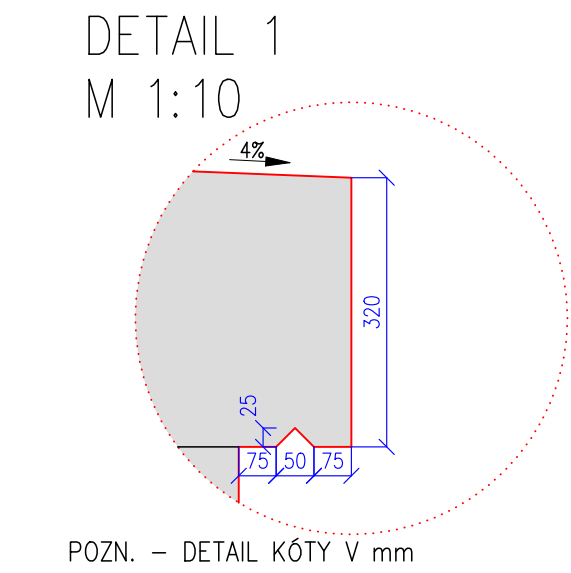

- POŽADAVKY NA PŘESNOST:
- ZÁKLADY
- TŘÍDA PŘESNOSTI 12 DLE TABULKY TKP KAPITOLY 1, PŘÍLOHY č.9
  - GEOMETRICKÁ PŘESNOST ROZMĚRŮ DLE TABULKY č.1 TKP KAPITOLY 1

- DŘÍK
- TŘÍDA PŘESNOSTI 11 DLE TABULKY č.3 TKP KAPITOLY 1, PŘÍLOHY č.9
  - TOLERANCE ROVNOSTI POD LATÍ O DÉLCE 2m je 10 mm
  - MEZNÍ ODCHYLKA SVISLOSTI h/300
  - GEOMETRICKÁ PŘESNOST ROZMĚRŮ DLE TABULKY č.1 TKP KAPITOLY 1 PŘÍLOHY č.9

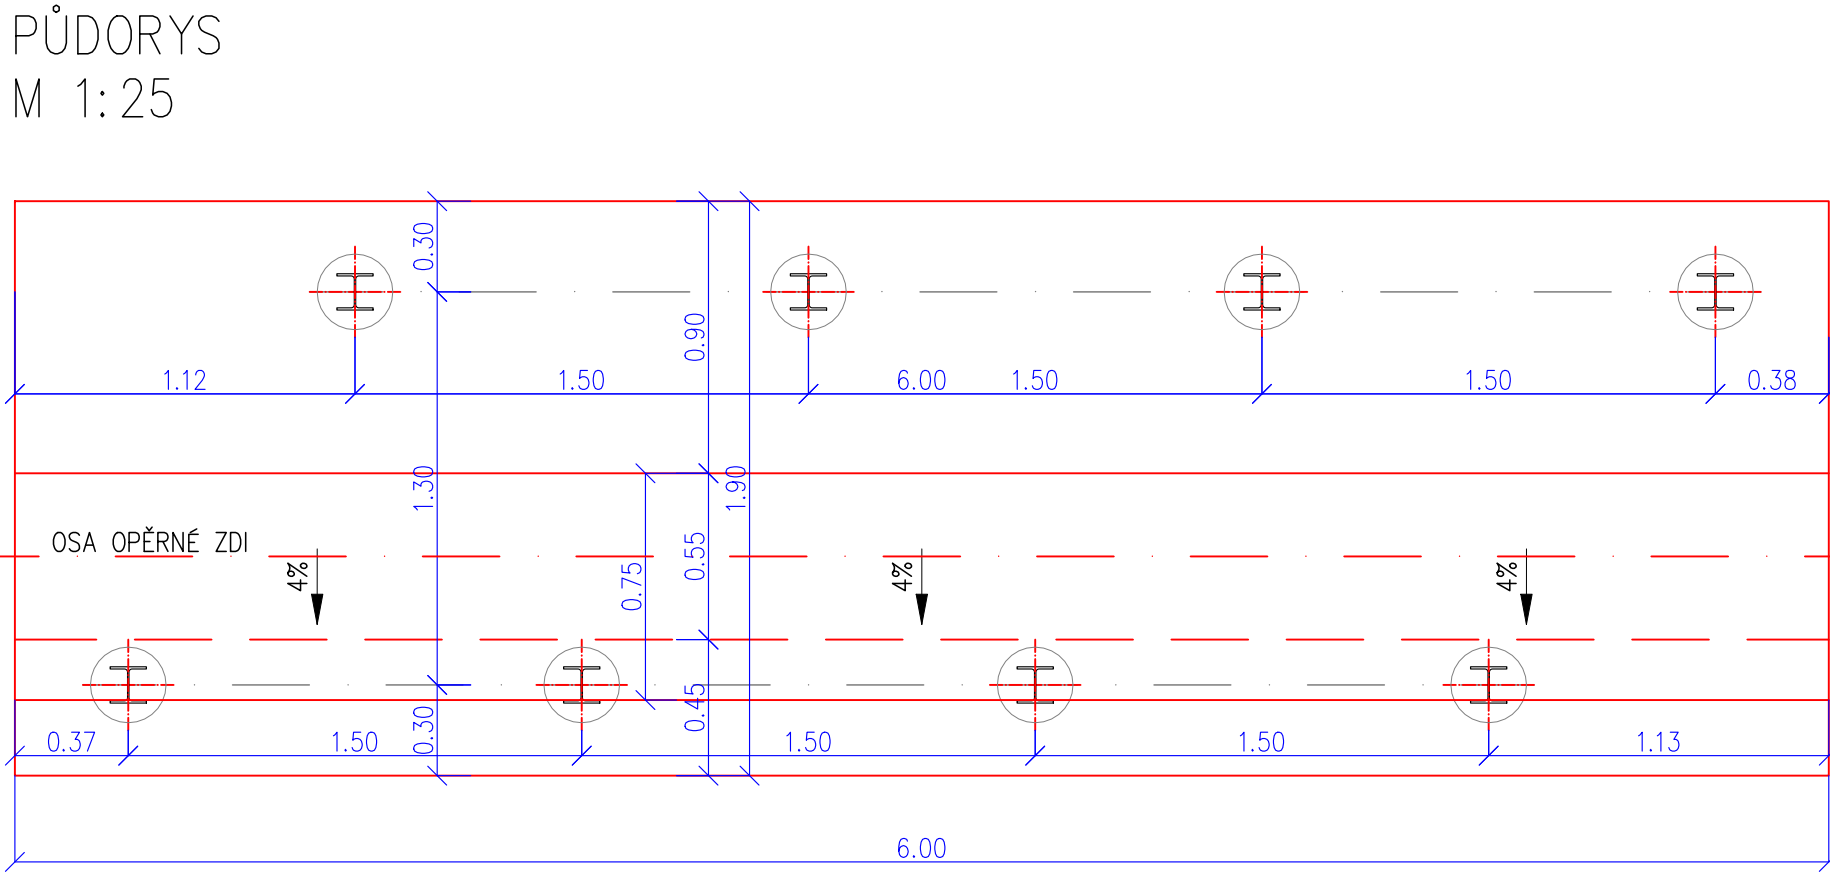

POZN. – DETAIL KÓTY V mm



INVESTOR	KRAJSKÁ SPRÁVA A ÚDRŽBA SILNIC KARLOVARSKÉHO KRAJE, příspěvková organizace Chebská 282, 356 01 Sokolov, IČ: 70947023				
GENERÁLNÍ PROJEKTANT	PROGEOCONT s.r.o., VERNĚŘOV 248, 352 01 AŠ IČ: 06943608   telefon: 774 297 778   e-mail ters@progeocont.cz   http://www.progeocont.cz				
PROJEKTANT ČÁSTI, SO	VYPRACOVAL:		ÚČEL PD	DÚR+DSP	AUTORIZACE (ČKAIT 0011830)
	ING. LADISLAV TERŠ		DATUM	12 / 2018	ING. LADISLAV TERŠ
	KRAJ: KARLOVARSKÝ		MĚŘÍTKO	1 : 25	
KATASTRÁLNÍ ÚZEMÍ: STŘÍBRNÁ (757 641)		FORMÁT	297 x 210		
STAVBA:	III/218 7 REKONSTRUKCE SILNICE STŘÍBRNÁ - BUBLAVA			OZNAČENÍ PŘÍLOHY	
ČÁST PD:	DOKUMENTACE OBJEKTŮ A TECHNICKÝCH A TECHNOLOGICKÝCH ZAŘÍZENÍ (STAVEBNÍ ČÁST)			D	
STAVEBNÍ OBJEKT:	SO 202 OPĚRNÁ ZEĎ V km 0,005-0,173			3	
PŘÍLOHA:	VÝKRES TVARU			5	