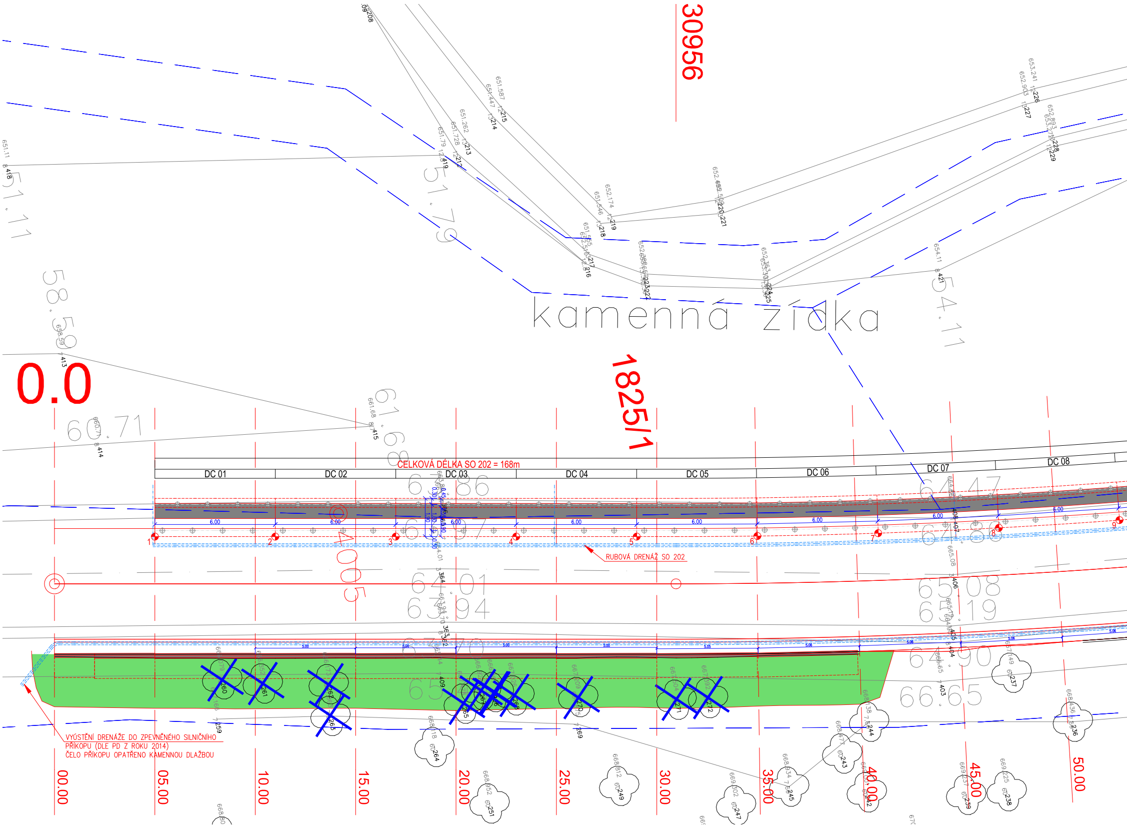
30956
kamenná zídka
1825/1
0.0
CELKOVÁ DÉLKA SO 202 = 168m
DC 01
DC 02
DC 03
DC 04
DC 05
DC 06
DC 07
DC 08
6.00
RUBOVÁ DRENÁŽ SO 202
VYÚSTĚNÍ DRENÁŽE DO ZPEVNĚNÉHO SILNIČNÍHO PŘÍKOPU (DLE PD Z ROKU 2014)
ČELO PŘÍKOPU OPATŘENO KAMENNOU DLAŽBOU
4005
00.00
05.00
10.00
15.00
20.00
25.00
30.00
35.00
40.00
45.00
50.00

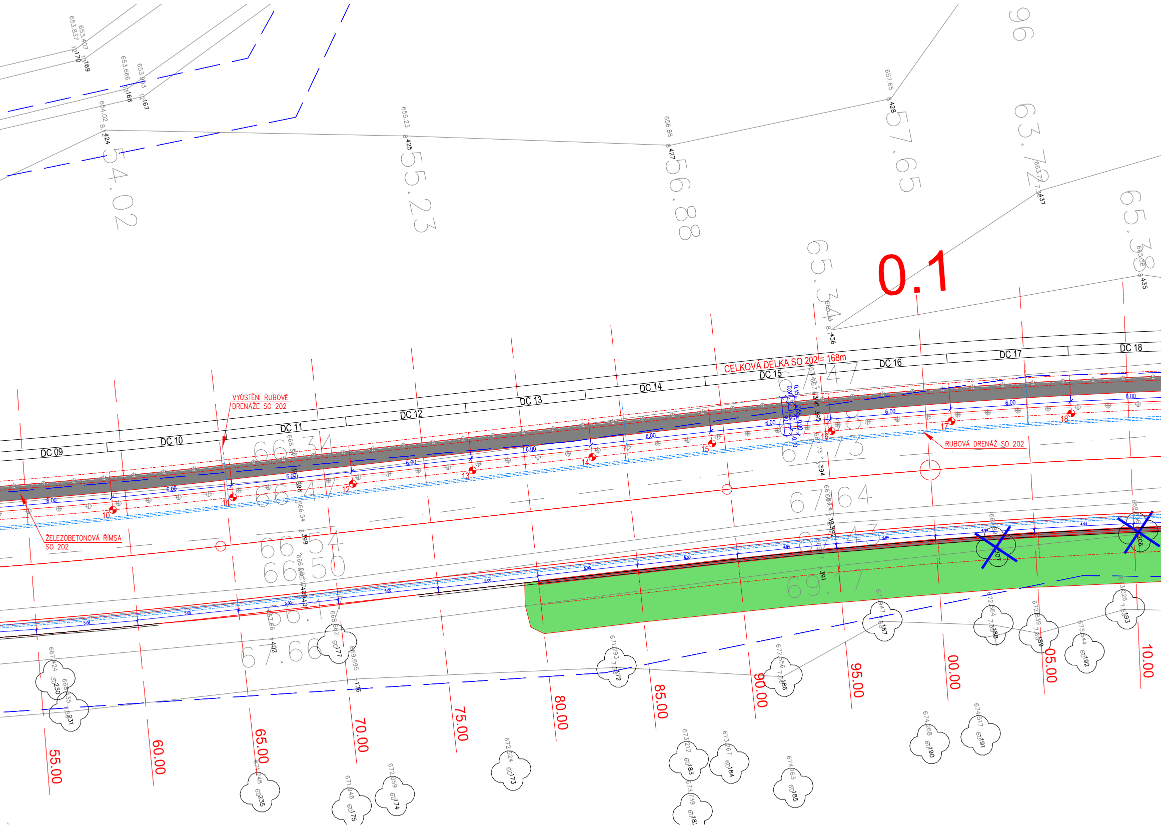
0.1
CELKOVÁ DÉLKA SO 202 = 168m
DC 09
DC 10
DC 11
DC 12
DC 13
DC 14
DC 15
DC 16
DC 17
DC 18
VYÚSTĚNÍ RUBOVÉ DRENÁŽE SO 202
ŽELEZOBETONOVÁ ŘÍMSA SO 202
RUBOVÁ DRENÁŽ SO 202
10
11
12
13
14
15
16
17
18
6.00
5.00
4.94
55.00
60.00
65.00
70.00
75.00
80.00
85.00
90.00
95.00
00.00
05.00
10.00
54.02
55.23
56.88
57.65
63.72
65.38
65.34
654.02
655.23
656.88
657.65
663.72
665.38
653.837
653.407
653.666
653.913

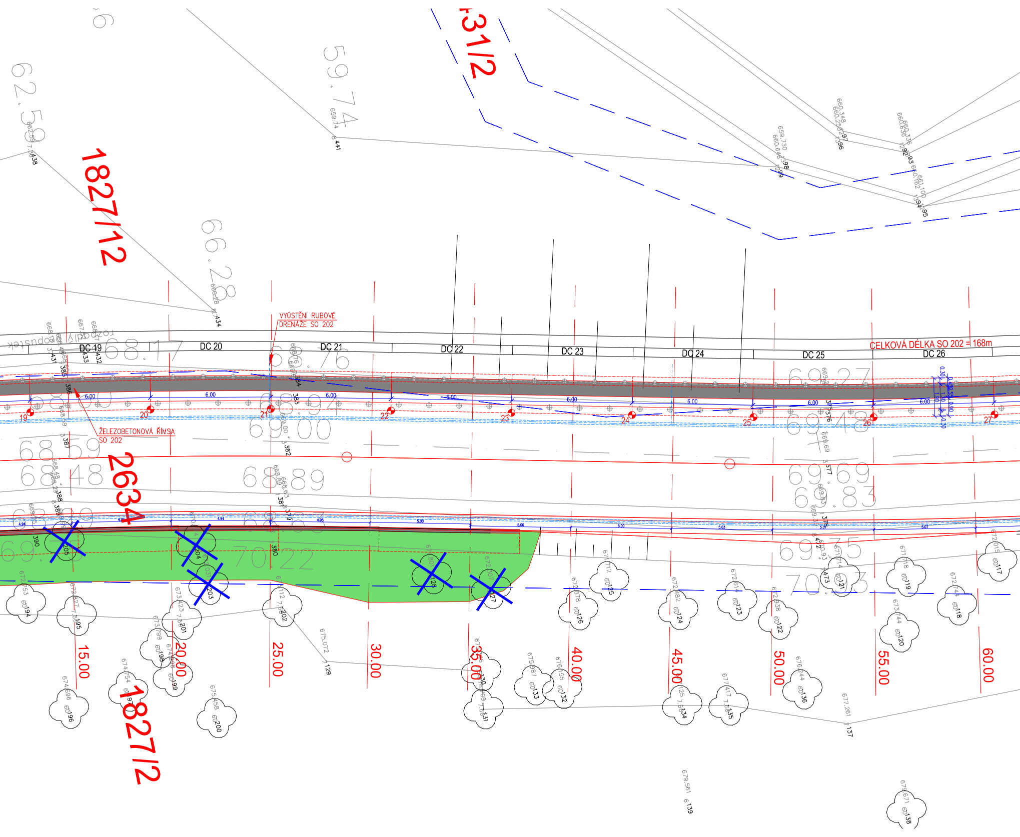
31/2
1827/12
2634
1827/2
VYÚSTĚNÍ RUBOVÉ DRENÁŽE SO 202
ŽELEZOBETONOVÁ ŘÍMSA SO 202
CELKOVÁ DÉLKA SO 202 = 168m
DC 19
DC 20
DC 21
DC 22
DC 23
DC 24
DC 25
DC 26
19
20
21
22
23
24
25
26
27
6.00
15.00
20.00
25.00
30.00
35.00
40.00
45.00
50.00
55.00
60.00

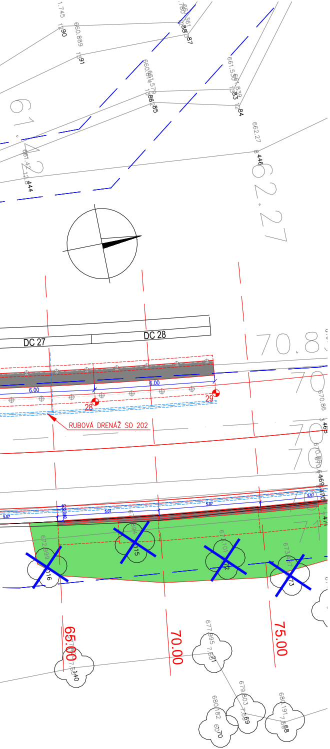
DC 27
DC 28
6.00
6.00
28
29
RUBOVÁ DRENÁŽ SO 202
5.07
65.00
70.00
75.00
662.27
70.8
670.86
1.745
660.889

SCHÉMA VYTYČOVANÉHO BODU

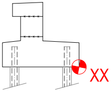

BOD	X	Y
1	-872224.09	-990845.05
2	-872222.91	-990839.17
3	-872221.73	-990833.29
4	-872220.55	-990827.41
5	-872219.37	-990821.52
6	-872218.21	-990815.62
7	-872217.17	-990809.70
8	-872216.25	-990803.75
9	-872215.45	-990797.79
10	-872214.76	-990791.81
11	-872214.20	-990785.82
12	-872213.68	-990779.84
13	-872213.17	-990773.86
14	-872212.65	-990767.89
15	-872212.13	-990761.91

BOD	X	Y
16	-872211.57	-990755.95
17	-872210.89	-990750.01
18	-872210.09	-990744.08
19	-872209.17	-990738.17
20	-872208.14	-990732.28
21	-872206.99	-990726.40
22	-872205.73	-990720.55
23	-872204.44	-990714.69
24	-872203.15	-990708.83
25	-872201.86	-990702.92
26	-872200.68	-990697.06
27	-872199.63	-990691.13
28	-872198.72	-990685.17
29	-872197.96	-990679.20

INVESTOR: KRAJSKÁ SPRÁVA A ÚDRŽBA SILNIC KARLOVARSKÉHO KRAJE, příspěvková organizace
Chebská 282, 356 01 Sokolov, IČ: 70947023

GENERÁLNÍ PROJEKTANT: PROGEOCONT s.r.o., VERNÉŘOV 248, 352 01 AŠ
IČ: 06943608 | telefon: 774 297 778 | e-mail ters@progeocont.cz| http://www.progeocont.cz

PROJEKTANT ČÁSTI, SO:
VYPRACOVAL:
ING. LADISLAV TERŠ

ÚČEL PD: DÚR+DSP/PDPS
DATUM: 12 / 2018
MĚŘÍTKO: 1 : 100
FORMÁT: 297 x 210

AUTORIZACE (ČKAIT 0011830)
ING. LADISLAV TERŠ
Tm

KRAJ: KARLOVARSKÝ
KATASTRÁLNÍ ÚZEMÍ: STŘÍBRNÁ (757 641)

		OZNAČENÍ PŘÍLOHY
STAVBA:	III/218 7 REKONSTRUKCE SILNICE STŘÍBRNÁ - BUBLAVA	
ČÁST PD:	DOKUMENTACE OBJEKTŮ A TECHNICKÝCH A TECHNOLOGICKÝCH ZAŘÍZENÍ (STAVEBNÍ ČÁST)	D
STAVEBNÍ OBJEKT:	SO 202 OPĚRNÁ ZEĎ V km 0,005-0,173	3
PŘÍLOHA:	SITUACE	2