


POHLED ZÁPADNÍ



POHLED VÝCHODNÍ

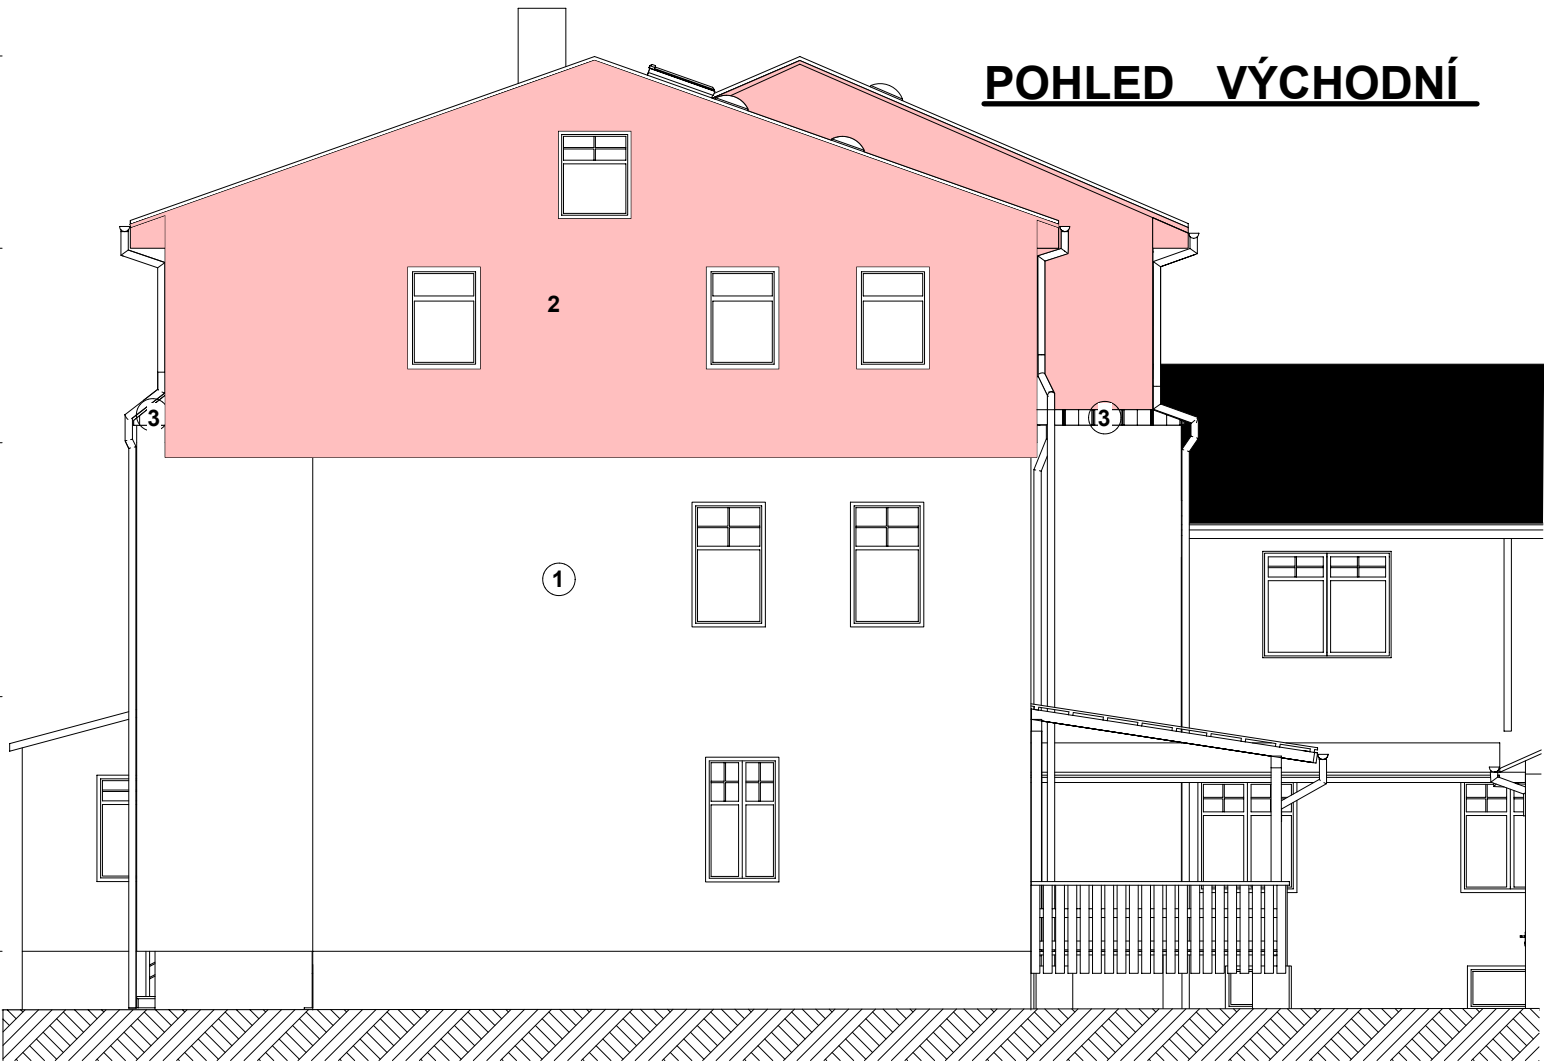

Legenda

- 1 stávající tenkovrstvá omítka
- 2 kontaktní zateplovací systém s tenkovrstvou omítkou , barvu určí architekt
- 3 stávající oplechování

ZMĚNA STAVBY PŘED DOKONČENÍM

název akce:		místo stavby:	
Rekonstrukce střechy objektu domova včetně půdní vestavby a solárních panelů na střechu		stávající objekt č.p. 766 na st.p.č. 852 a objekt bez čp/če na st.p.č. 928 katastrální území Hranice u Aše	
odpovědný projektant:	Ing. Petr Kostner, ČKAIT 73434272	investor:	Domov pro Seniory v Hranicích příspěvková organizace Karlovarského kraje (IČO : 711 75 202)
vypracoval:	Světlana Bořilová	datum:	8/2018
profese:		stupeň dok. :	
adresa investora:	Krásňany 766, Hranice u Aše, PSČ 351 24	datum revize:	
název výkresu -obsah :		č.výkresu:	
POHLEDY - ZÁPADNÍ , VÝCHODNÍ		9	
		měřítko:	č.paré:
		1:100	