POLICIE ČESKÉ REPUBLIKY
Krajské ředitelství policie Karlovarského kraje
Územní odbor Sokolov
dopravní inspektorát - komunikace
356 15 SOKOLOV
Č.j.: KRPK-25071/ČJ-2018-

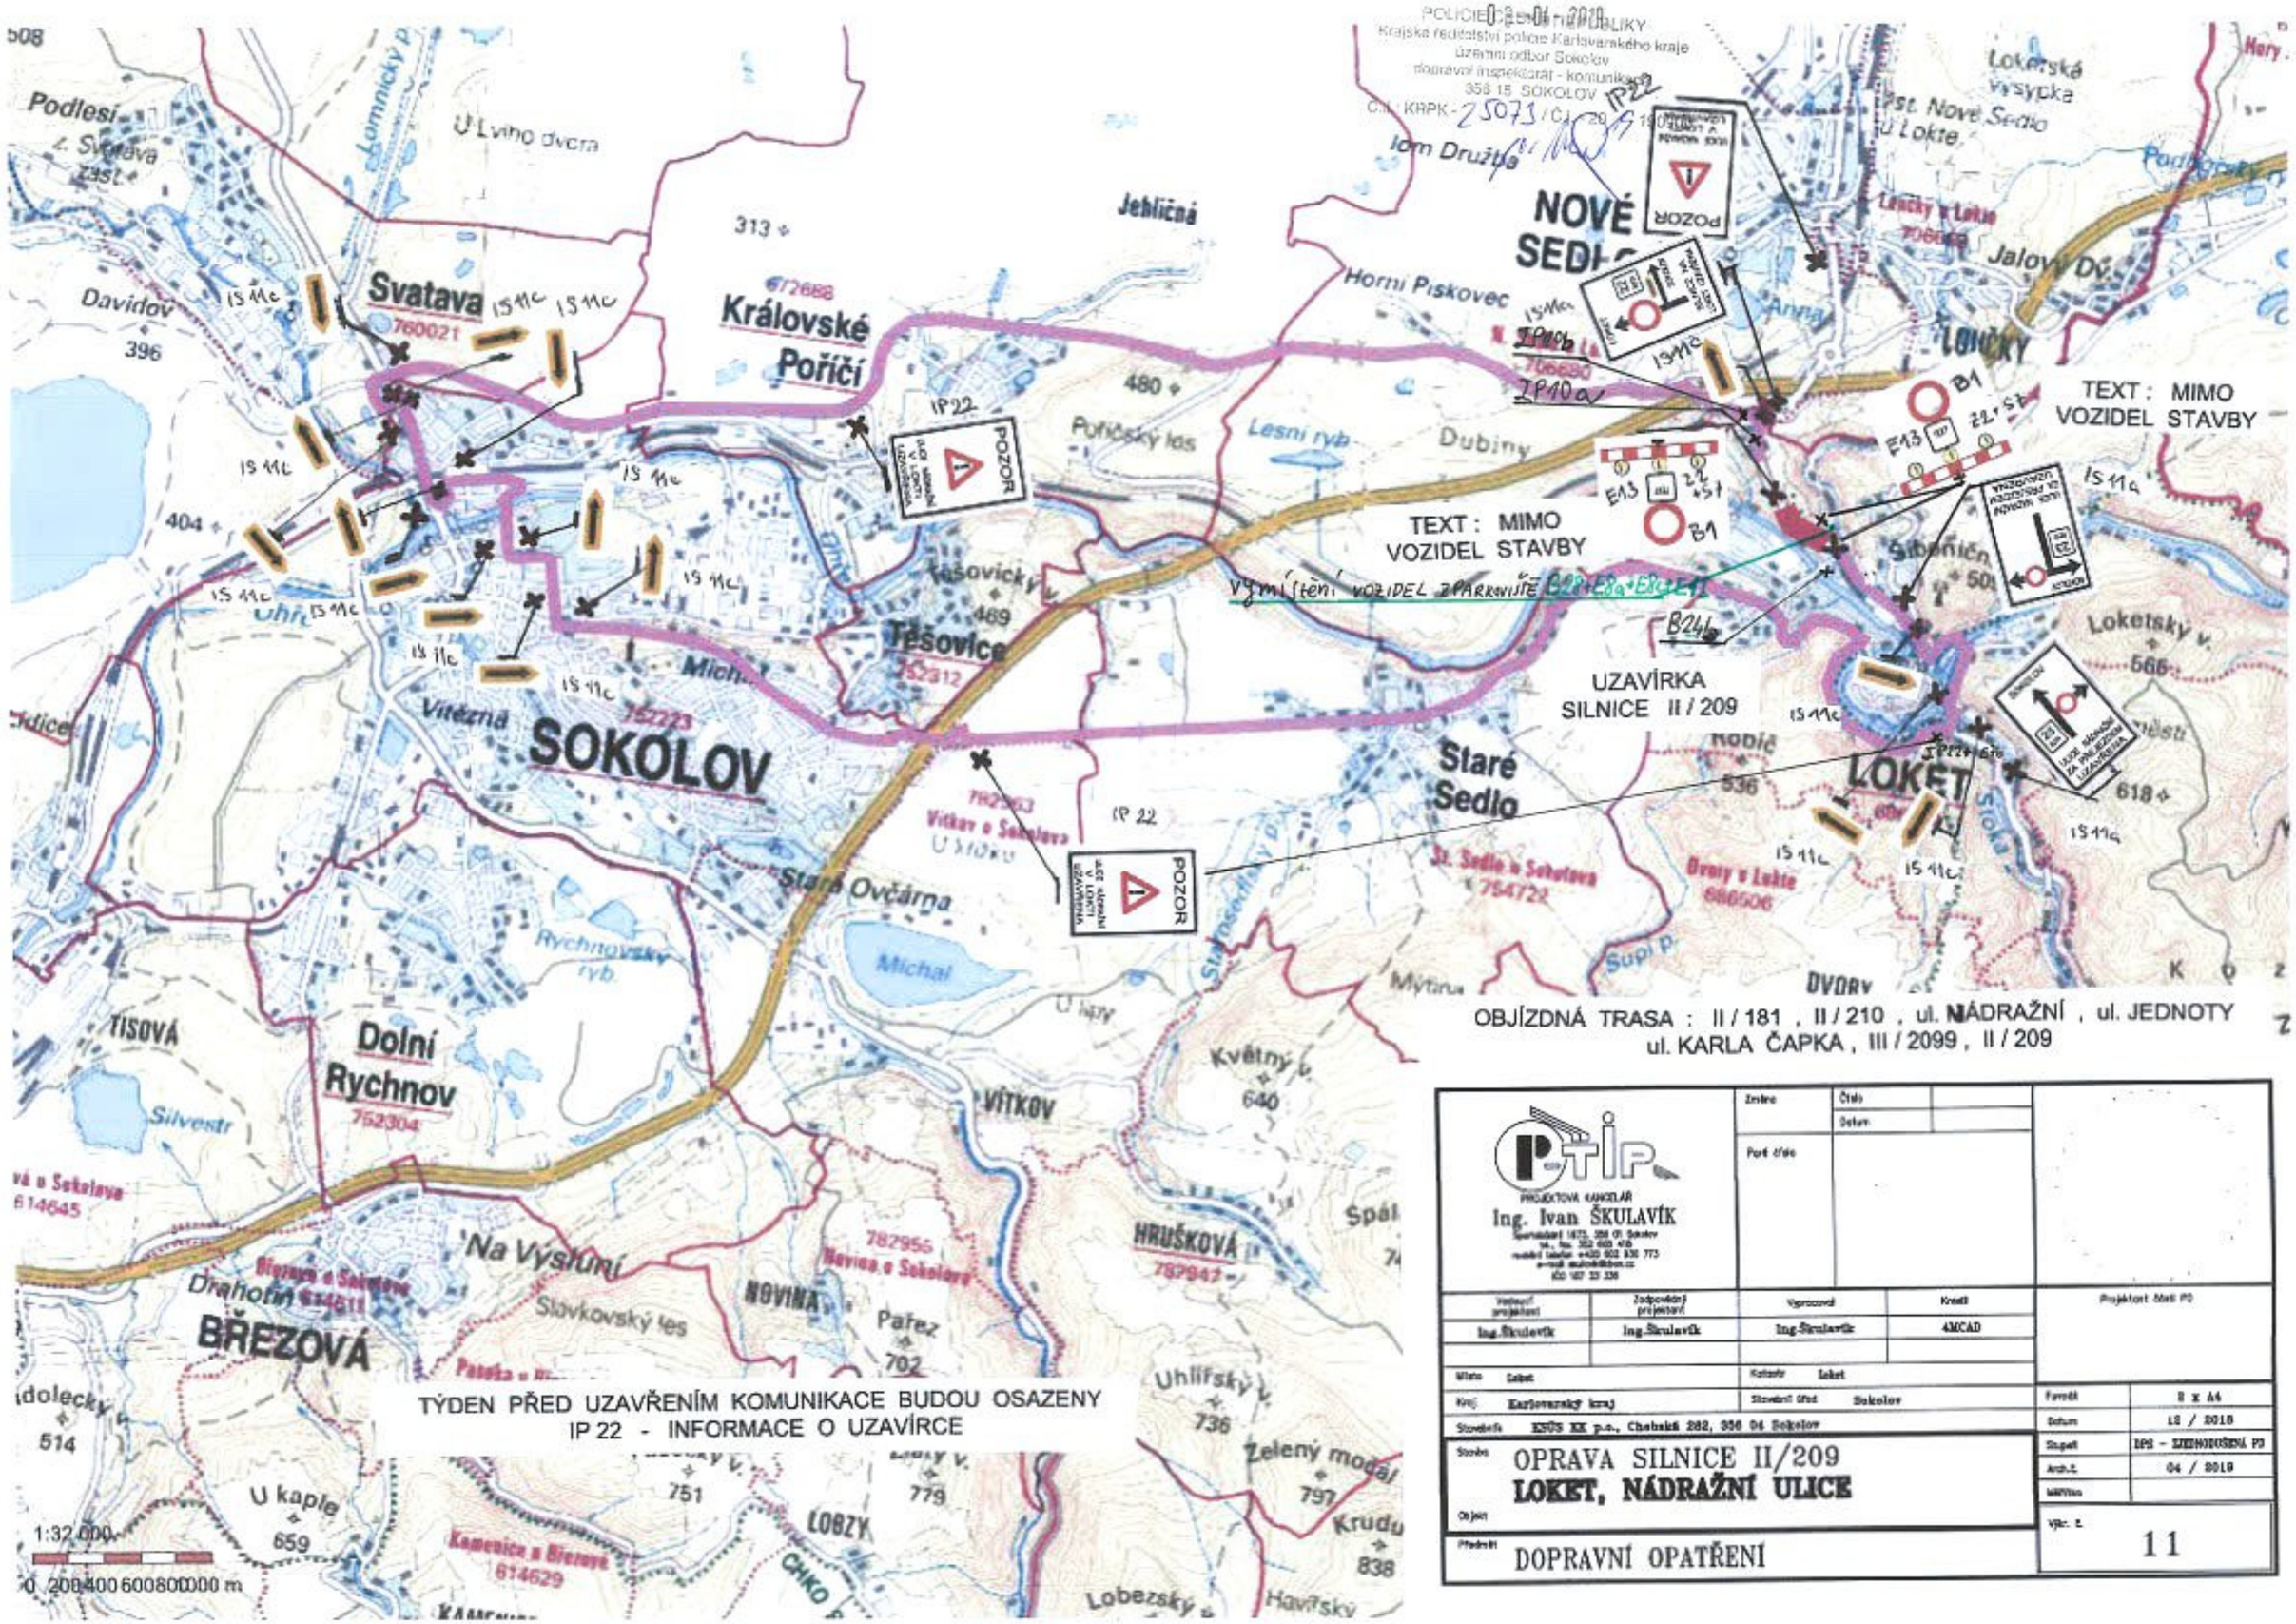

OBJÍZDNÁ TRASA : II / 181 , II / 210 , ul. NÁDRAŽNÍ , ul. JEDNOTY
ul. KARLA ČAPKA , III / 2099 , II / 209

TÝDEN PŘED UZAVŘENÍM KOMUNIKACE BUDOU OSAZENY
IP 22 - INFORMACE O UZAVÍRCE

PROJEKTOVÁ KANCELÁŘ Ing. Ivan ŠKULAVÍK	Změna	Číslo	
		Datum	
	Poř. číslo		
Vedoucí projektant: Ing.Škulavík	Zodpovědný projektant: Ing.Škulavík	Vypracoval: Ing.Škulavík	Kreslil: AMCAD
Místo: Loket		Katastr: Loket	
Kraj: Karlovarský kraj		Stavební úřad: Sokolov	
Stavebník: KSÚS KK p.o., Chebská 282, 356 04 Sokolov			
Stavba: OPRAVA SILNICE II/209 **LOKET, NÁDRAŽNÍ ULICE**			
Objekt:			
Předmět: DOPRAVNÍ OPATŘENÍ			

Projektové části PD

Formát	8 x A4
Datum	12 / 2018
Stupeň	DPS - ZJEDNODUŠENÁ PD
Arch.č.	04 / 2018
Měřítko	
Výkr. č.	11