
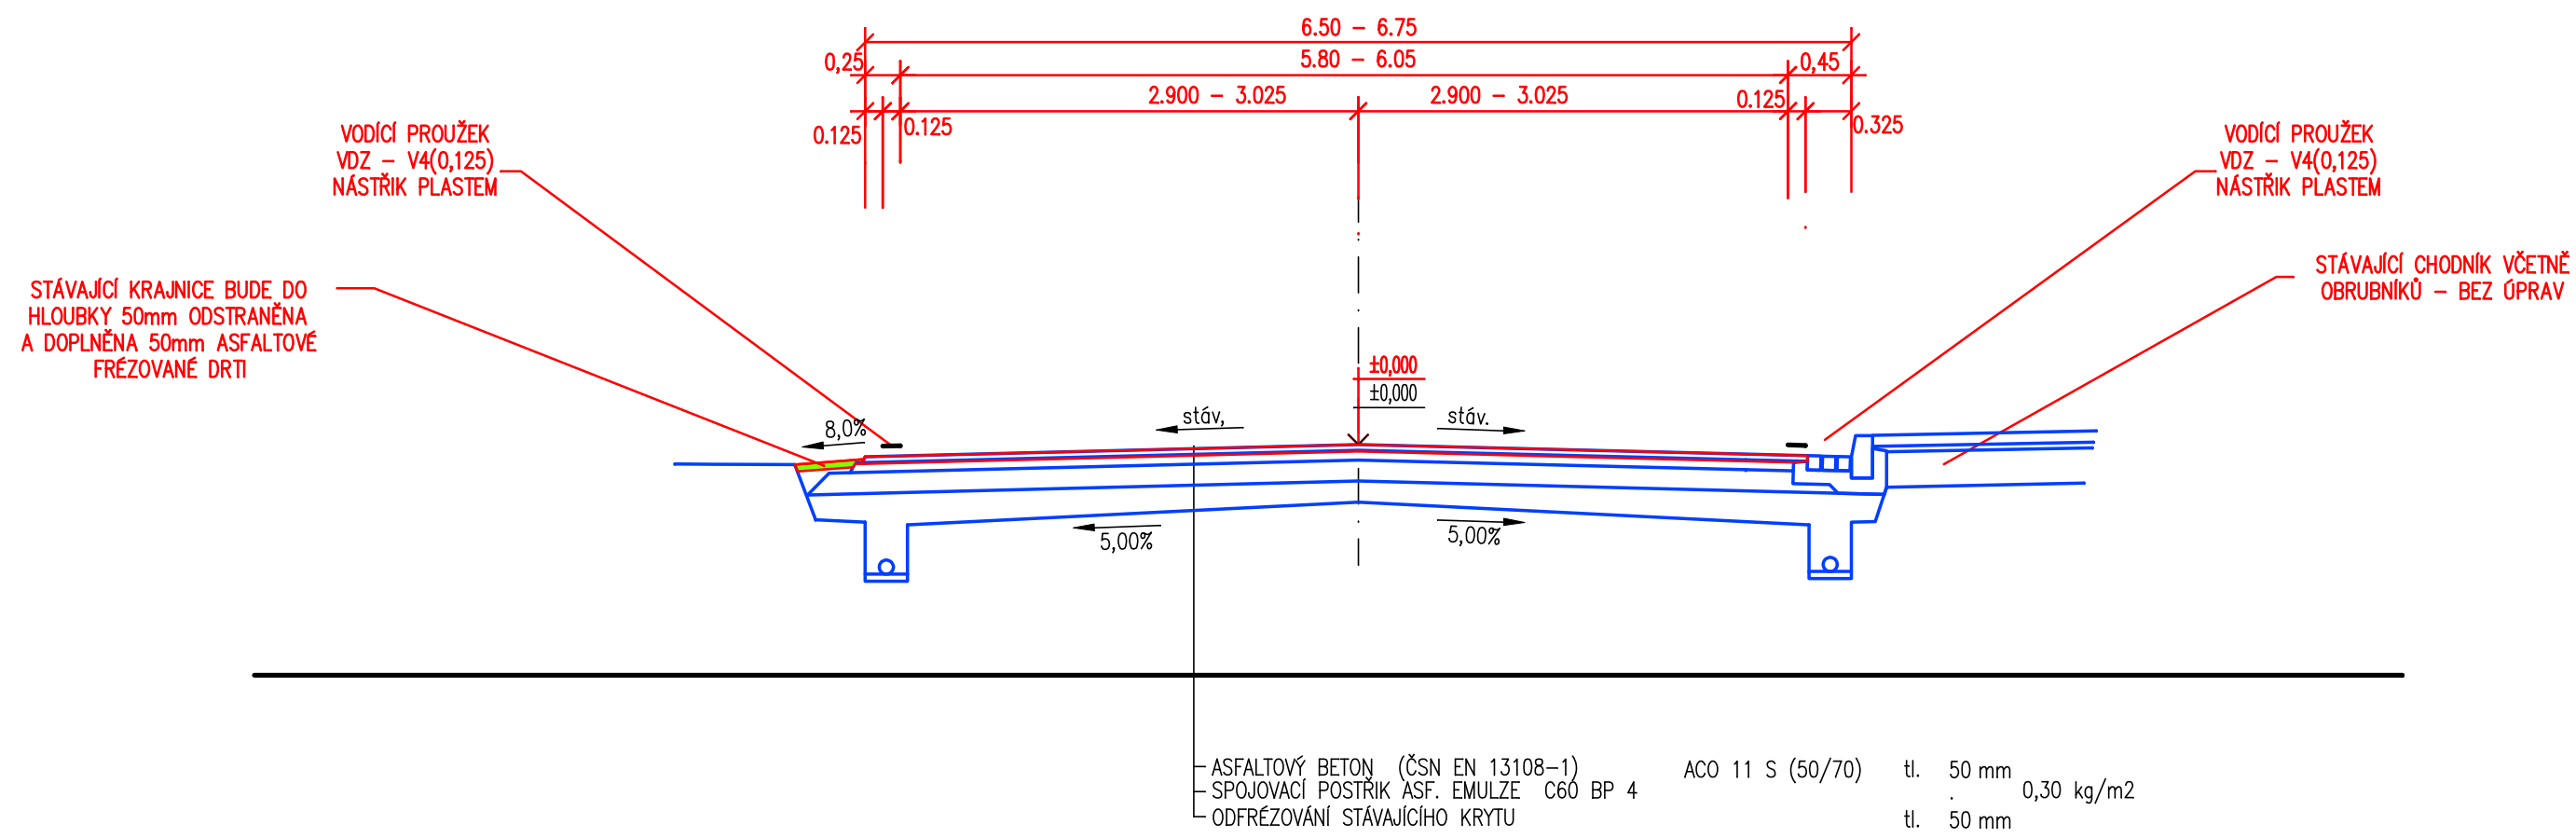


VZOROVÝ PŘÍČNÝ ŘEZ V. km 0,303 86 - 0,354 63

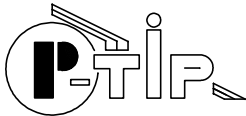

ZJEDNODUŠENÁ DOKUMENTACE

<div></div> <div>PROJEKTOVÁ KANCELÁŘ Ing. Ivan ŠKULAVÍK Spartakiádní 1973, 356 01 Sokolov tel., fax. 352 605 418 mobilní telefon +420 602 930 773 e-mail skulavik@seznam.cz IČO 187 33 336</div>	Změna	Číslo			
		Datum			
	Paré číslo				
Vedoucí projektant	Zodpovědný projektant	Vypracoval	Kreslil	Projektant části PD	
Ing.Škulavík	Ing.Škulavík	Ing.Škulavík	4MCAD		
Místo	Loket	Katastr	Loket		
Kraj	Karlovarský kraj	Stavební úřad	Sokolov	Formát	2 x A4
Stavebník	KSÚS KK p.o., Chebská 282, 356 04 Sokolov			Datum	12 / 2018
Stavba	OPRAVA SILNICE II/209 LOKET, NÁDRAŽNÍ ULICE			Stupeň	DPS – ZJEDNODUŠENÁ PD
Objekt				Arch.č.	04 / 2019
Předmět	VZOROVÝ PŘÍČNÝ ŘEZ V.			Měřítko	1 : 50
				Výkr. č.	08