
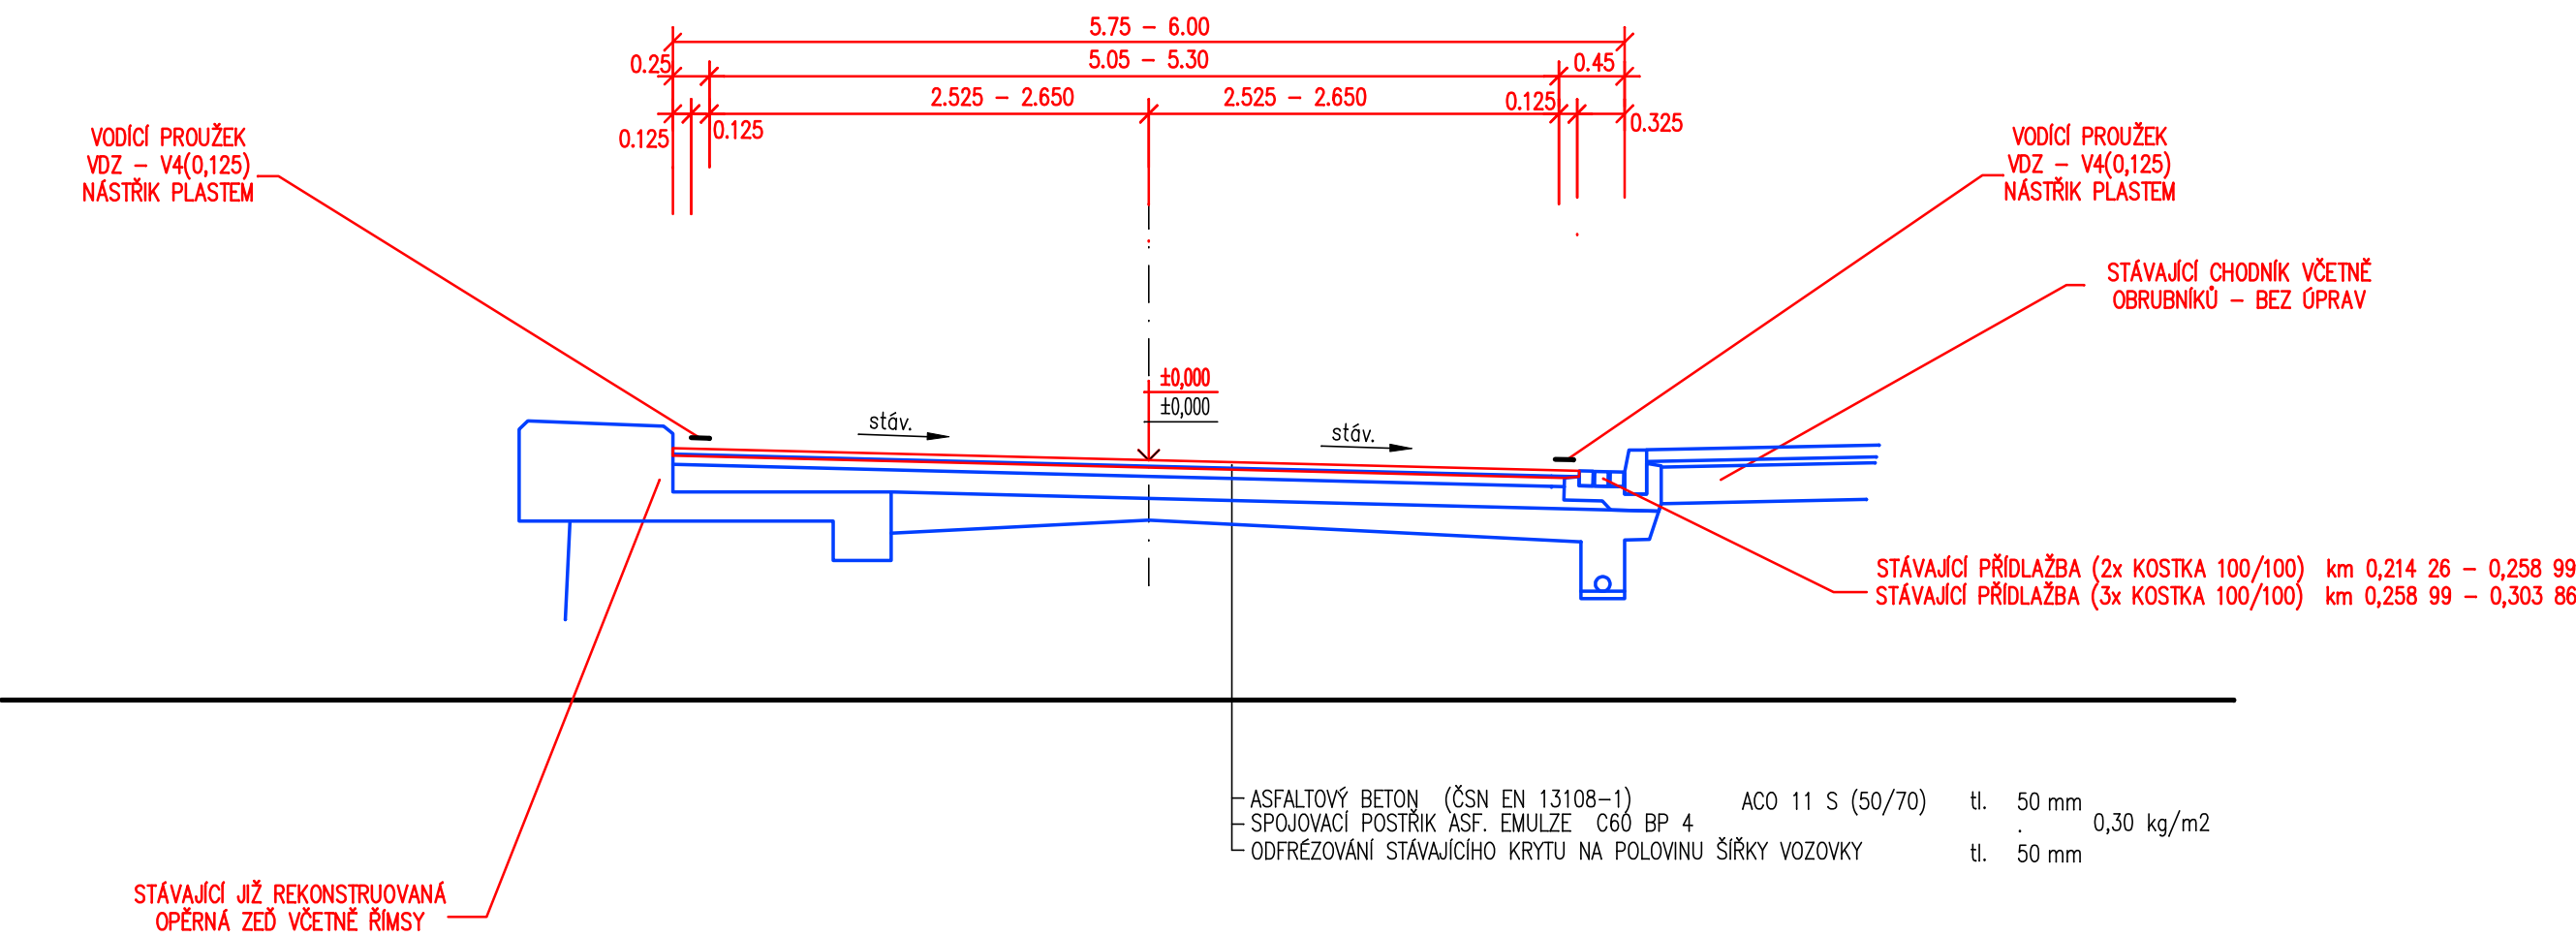


VZOROVÝ PŘÍČNÝ ŘEZ IV. km 0,214 26 - 0,303 86

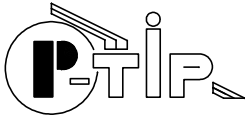

ZJEDNODUŠENÁ DOKUMENTACE

<div><p>PROJEKTOVÁ KANCELÁŘ <b>Ing. Ivan ŠKULAVÍK</b> Spartakiádní 1973, 356 01 Sokolov tel., fax. 352 605 418 mobilní telefon +420 602 930 773 e-mail skulavik@sez.cz IČO 187 33 336</p></div>	Změna		Číslo		
			Datum		
	Paré číslo				
Vedoucí projektant	Zodpovědný projektant	Vypracoval	Kreslil	Projektant části PD	
Ing.Škulavík	Ing.Škulavík	Ing.Škulavík	4MCAD		
Místo	Loket	Katastr	Loket		
Kraj	Karlovarský kraj	Stavební úřad	Sokolov	Formát	2 x A4
Stavebník	KSÚS KK p.o., Chebská 282, 356 04 Sokolov				
Stavba	OPRAVA SILNICE II/209 LOKET, NÁDRAŽNÍ ULICE				
Objekt					
Předmět	VZOROVÝ PŘÍČNÝ ŘEZ IV.				
				Výkr. č.	07