
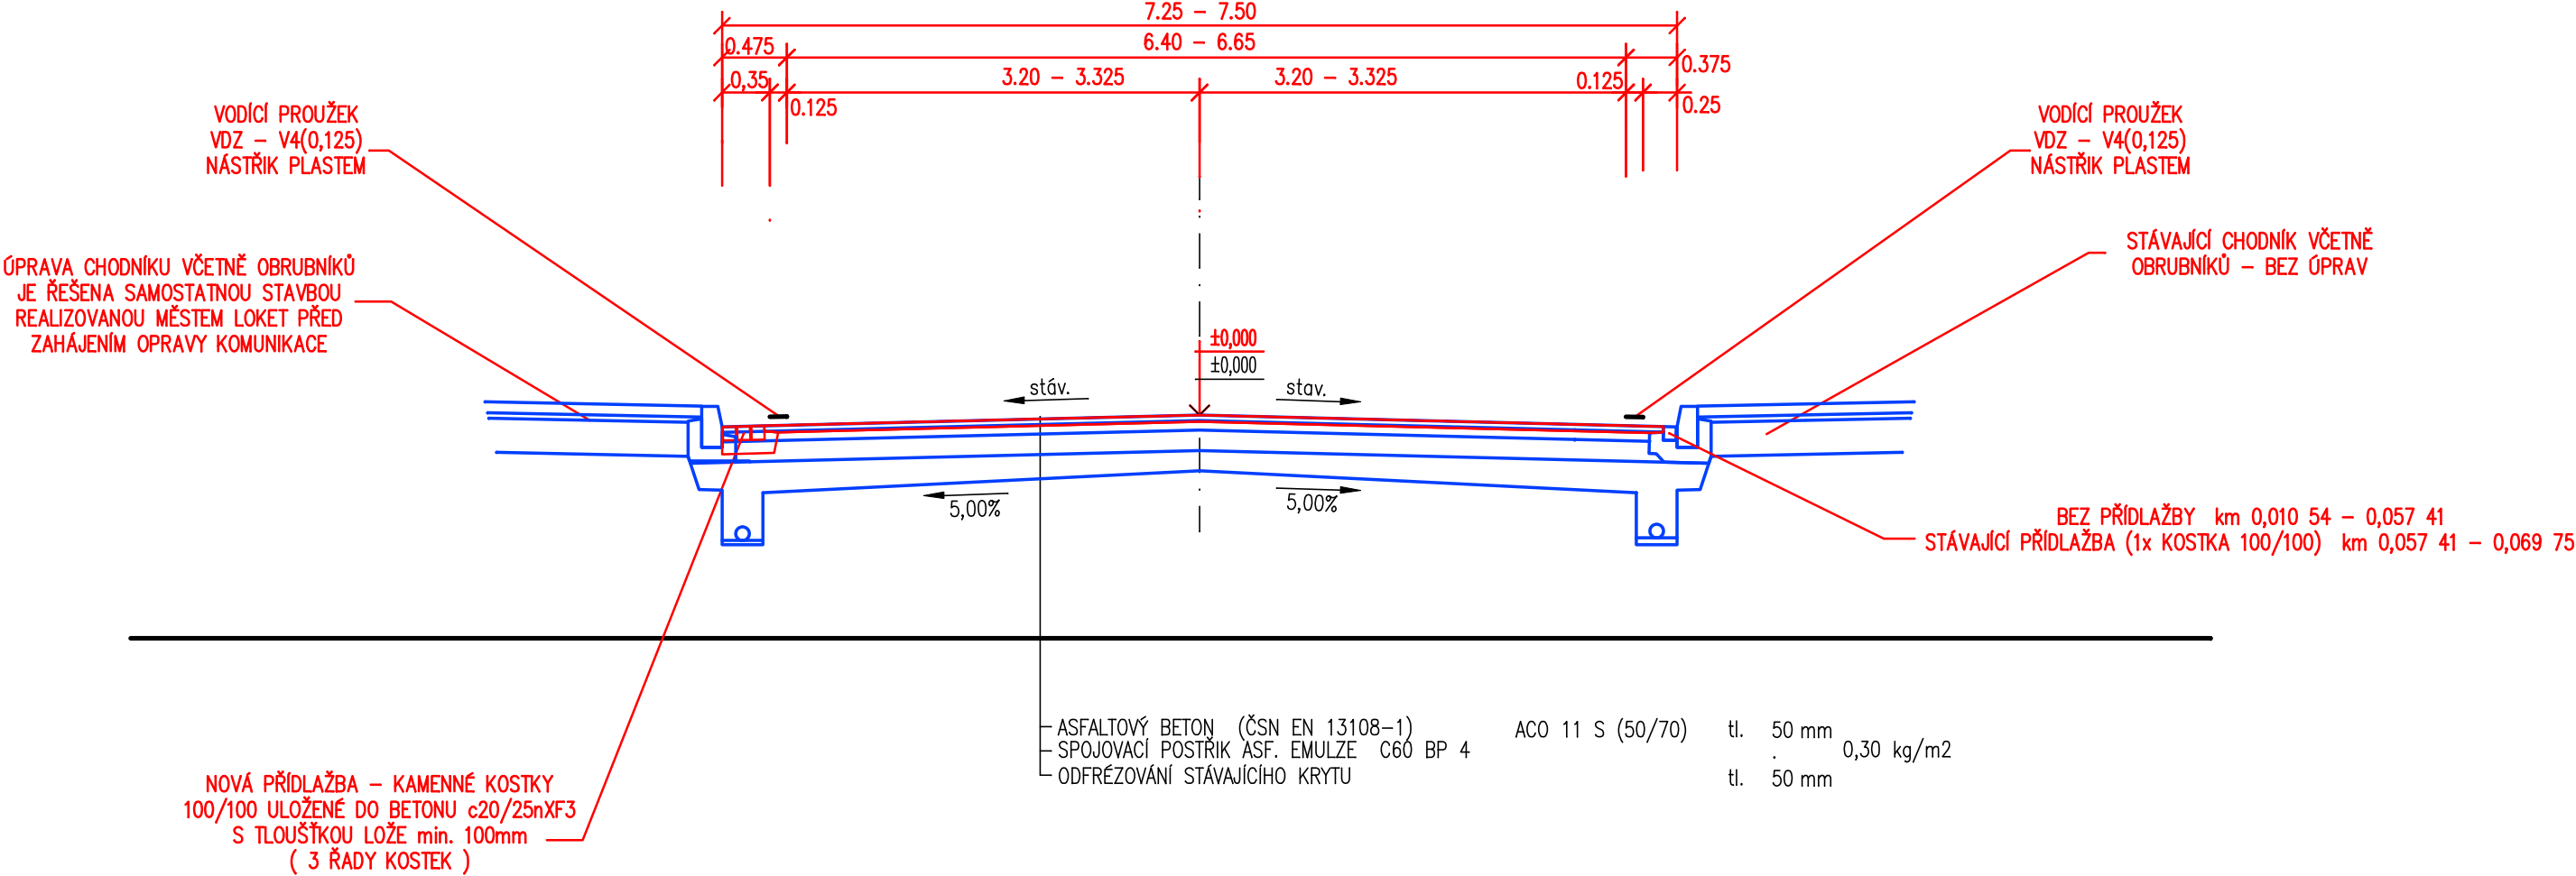


VZOROVÝ PŘÍČNÝ ŘEZ I. km 0,010 54 - 0,069 75

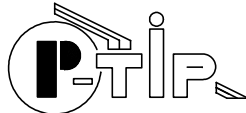

ZJEDNODUŠENÁ DOKUMENTACE

<div><p>PROJEKTOVÁ KANCELÁŘ Ing. Ivan ŠKULAVÍK Spartakidní 1973, 356 01 Sokolov tel., fax. 352 605 418 mobilní telefon +420 602 930 773 e-mail skulavik@cbbox.cz IČO 187 33 336</p></div>	Změna		Číslo		
			Datum		
	Paré číslo				
Vedoucí projektant	Zodpovědný projektant	Vypracoval	Kreslil	Projektant části PD	
Ing.Škulavík	Ing.Škulavík	Ing.Škulavík	4MCAD		
Místo Loket	Katastr Loket				
Kraj Karlovarský kraj	Stavební úřad Sokolov		Formát	2 x A4	
Stavebník KSÚS KK p.o., Chebská 282, 356 04 Sokolov			Datum	12 / 2018	
Stavba OPRAVA SILNICE II/209 LOKET, NÁDRAŽNÍ ULICE			Stupeň	DPS – ZJEDNODUŠENÁ PD	
			Arch.č.	04 / 2019	
			Měřítko	1 : 50	
Objekt			Výkr. č. <div>04</div>		
Předmět	VZOROVÝ PŘÍČNÝ ŘEZ I.				