

POZNÁMKY:

- VÝKOPOVÉ PRÁCE BUDOU REALIZOVÁNY PO ETÁŽÍCH max. 1,5m.
NA ZÁKLADĚ SKUTEČNĚ ZASTIŽENÉ GEOLOGIE BUDE ROZHODNUTO O PŘÍPADNÉM ZAJIŠTĚNÍ DOČASNÉHO SVAHU. PŘEDPOKLÁDANÝ SKLON SVAHU 2:1 BUDE ROZDĚLEN VŽDY PO MAX. 3m VÝŠKY VLOŽENOU LAVICÍ ŠÍŘKY 1,50m

GABION DLE TKP 30

POVRCHOVÁ OCHRANA Zn90Al10

TAHOVÁ PEVNOST SÍTĚ:

OSOVÁ VZDÁLENOST DRÁTŮ 25mm	≥	160 kN/m
OSOVÁ VZDÁLENOST DRÁTŮ 50mm	≥	80 kN/m
OSOVÁ VZDÁLENOST DRÁTŮ 100mm	≥	40 kN/m

PRŮMĚR DRÁTU

MEZ PEVNOSTI	≥	450 MPa
TAŽNOST	≥	8 %
POKOVENÍ (ANTI-KOROZÍVNÍ VRSTVA)	≥	280 g/m ²
ÚNOSNOST SVÁRU VE SMYKU	≥	4 kN
TOLERANCE ROZESTUPU DRÁTŮ		5mm/ bm
KOROZÍVNÍ ODOLNOST	≥	2000 hodin

OKA SÍTĚ:


100 x 100	VŠECHNY SÍTĚ MIMO POHLEDOVÉ ČELO
100 x 50	POHLEDOVÉ (RUČNĚ SKLÁDANÉ) ČELO
100 x 25	POHLEDOVÉ SYPANÉ ČELO

KAMENIVO

LOMOVÝ KÁMEN min. PEVNOST V TLAKU 50 MPa
NASÁKAVOST max. 0,5%
OBJEMOVÁ SYPNÁ HMOTNOST min. 1750 kg/m³

SEPARAČNĚ FILTRAČNÍ GEOTEXTILIE

PLOŠNÁ HMOTNOST	200g/m ²
CBR	2,80 kN
PEVNOST V TAHU	16,0 kN/m
TAŽNOST	45,0 %

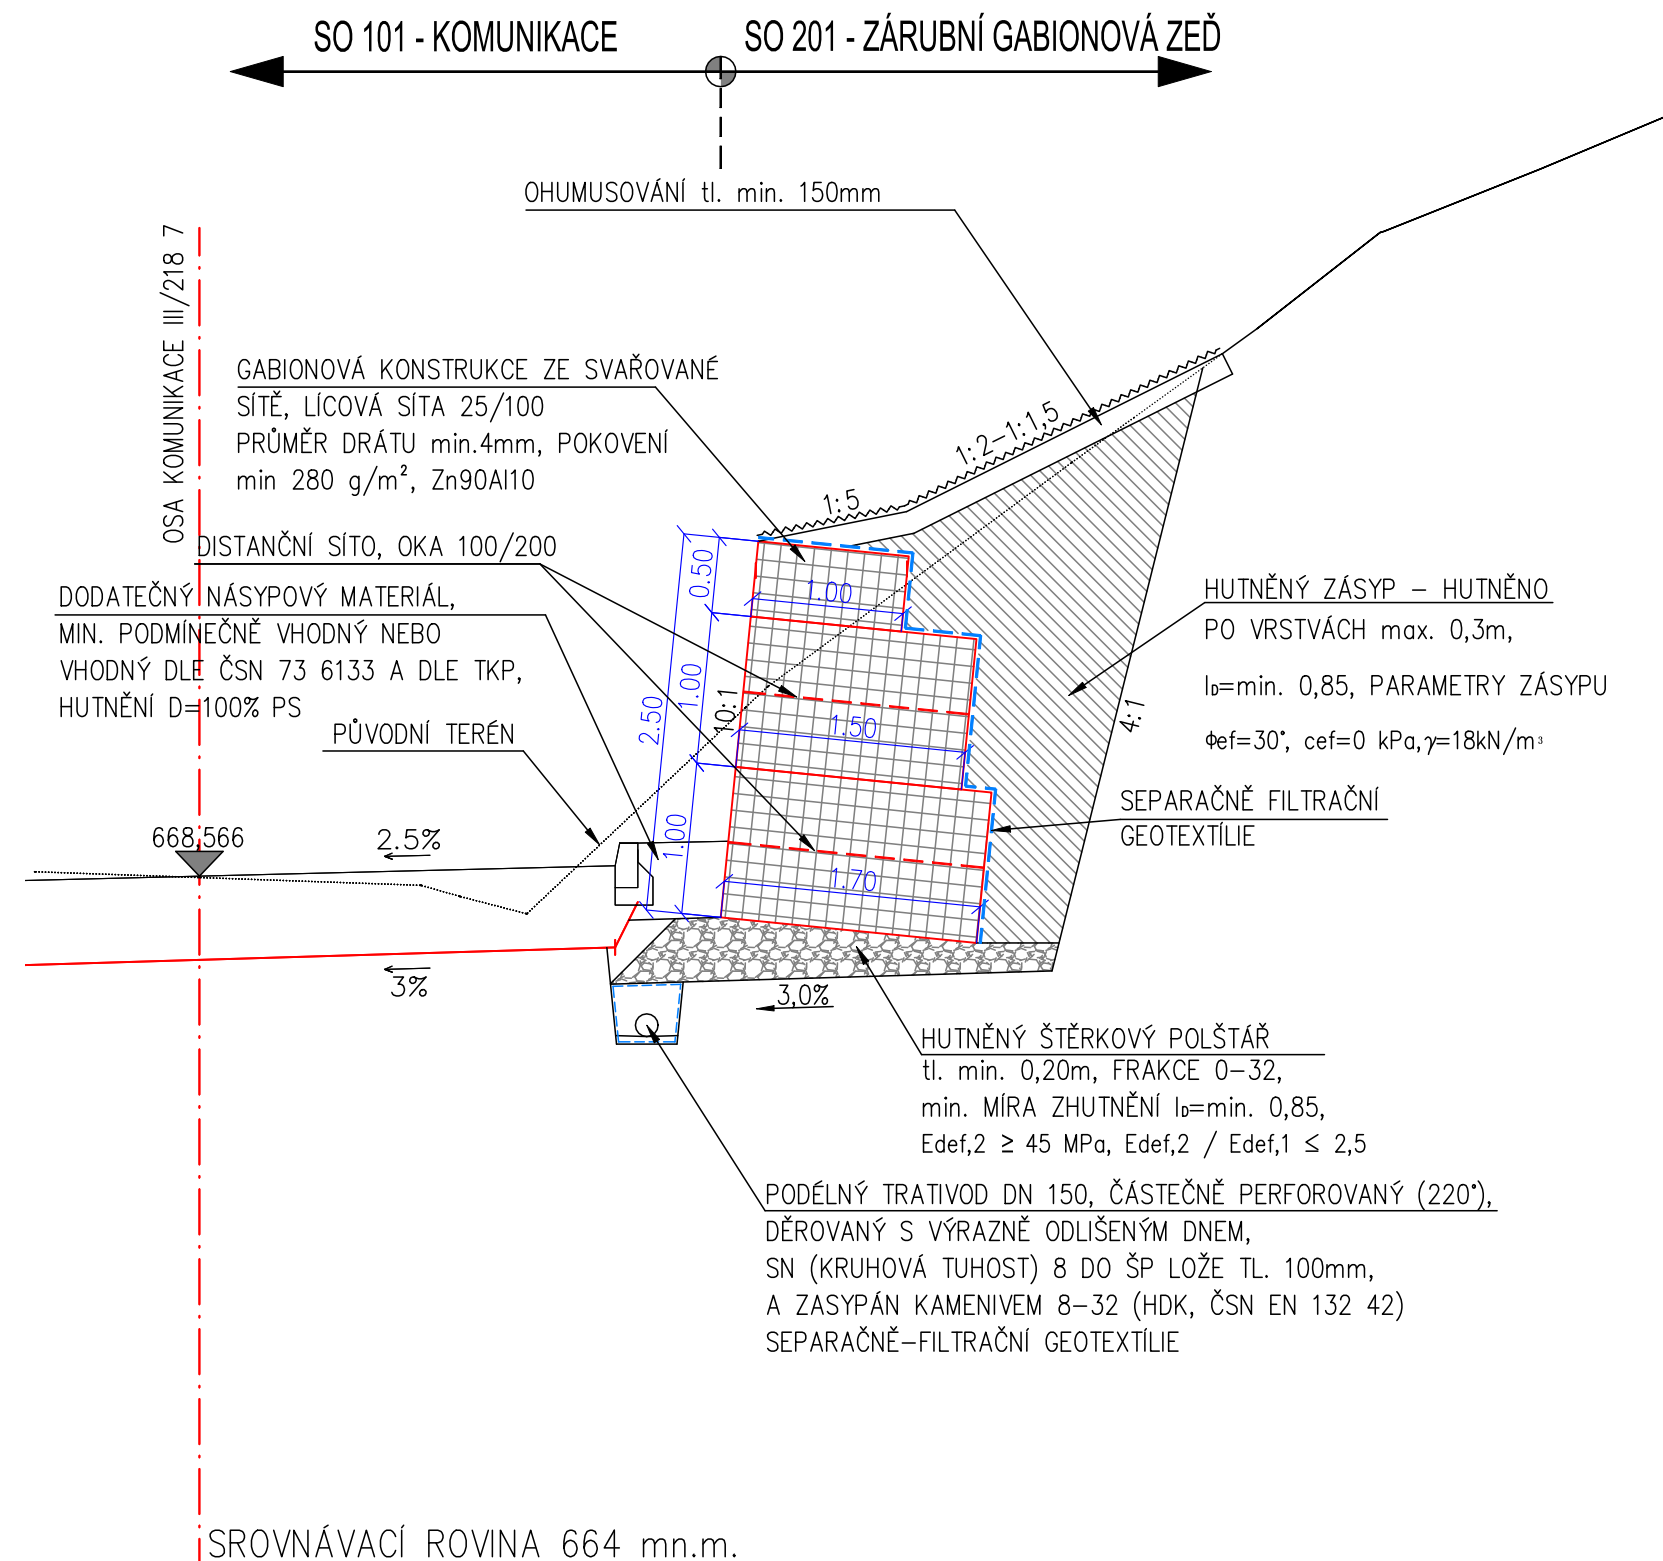

SROVNÁVACÍ ROVINA 664 mn.m.

INVESTOR	KRAJSKÁ SPRÁVA A ÚDRŽBA SILNIC KARLOVARSKÉHO KRAJE, příspěvková organizace Chebská 282, 356 01 Sokolov, IČ: 70947023		
GENERÁLNÍ PROJEKTANT	PROGEOCONT s.r.o., VERNÉŘOV 248, 352 01 AŠ IČ: 06943608 telefon: 774 297 778 e-mail: ters@progeocont.cz http://www.progeocont.cz		
PROJEKTANT ČÁSTI, SO	VYPRACOVAL:	ÚČEL PD	DŮR+DSP/PDPS
	ING. LADISLAV TERŠ	DATUM	12 / 2018
KRAJ: KARLOVARSKÝ	MĚŘÍTKO	1 : 50	AUTORIZACE (ČKAIT 0011830)
KATASTRÁLNÍ ÚZEMÍ: STŘÍBRNÁ (757 641)	FORMÁT	297 x 210	ING. LADISLAV TERŠ
STAVBA:	III/218 7 REKONSTRUKCE SILNICE STŘÍBRNÁ - BUBLAVA		OZNAČENÍ PŘÍLOHY
ČÁST PD:	DOKUMENTACE OBJEKTŮ A TECHNICKÝCH A TECHNOLOGICKÝCH ZAŘÍZENÍ (STAVEBNÍ ČÁST)		D
STAVEBNÍ OBJEKT:	SO 201 ZÁRUBNÍ GABIONOVÁ ZEĎ		2
PŘÍLOHA:	VZOROVÝ PŘÍČNÝ ŘEZ		3