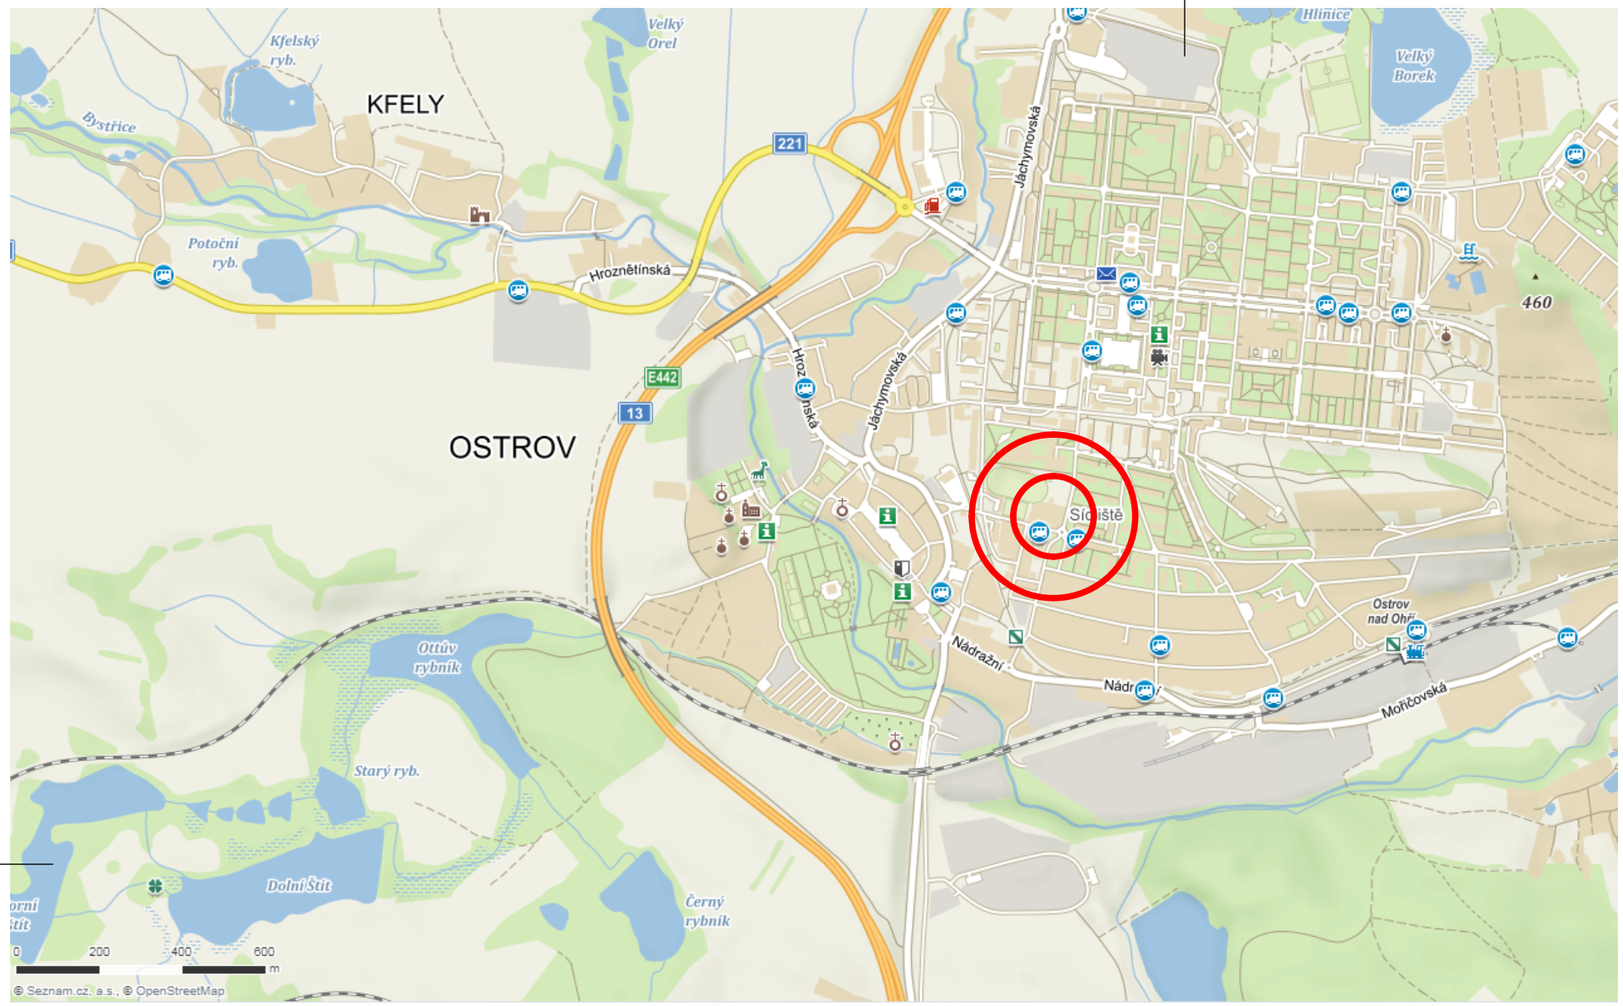

INDEX	ZMĚNA	DATUM	JMÉNO	PODPIS

Vedoucí projektant			Vedoucí zakázky	Pluhař Martin Ing., CSc.		1:20000
Projektant	Vopat Věroslav Ing.		Schválil			

BPO spol. s r.o.
Lidická 1239
363 01 OSTROV

Tel.: +420353675111
Fax: +420353612416

projekty@bpo.cz
www.bpo.cz

ZAKÁZKA: ZŠ Ostrov - Řešení bezbariérovosti venkovních a výukových prostor a keramické dílny

ČÁST (SO,PS): Projektová dokumentace pro ohlášení a provádění stavby

OBSAH: **Situace širších vztahů**

OBJEDNATEL: Základní škola praktická a základní škola speciální Ostrov

Počet A4	Pořadové číslo
2	**C.1**
Stupeň projektu: PST	
Datum dokončení: 20.11.2018	
Číslo zakázky: 9075-25	
Číslo archivní: BPO 3-102275	