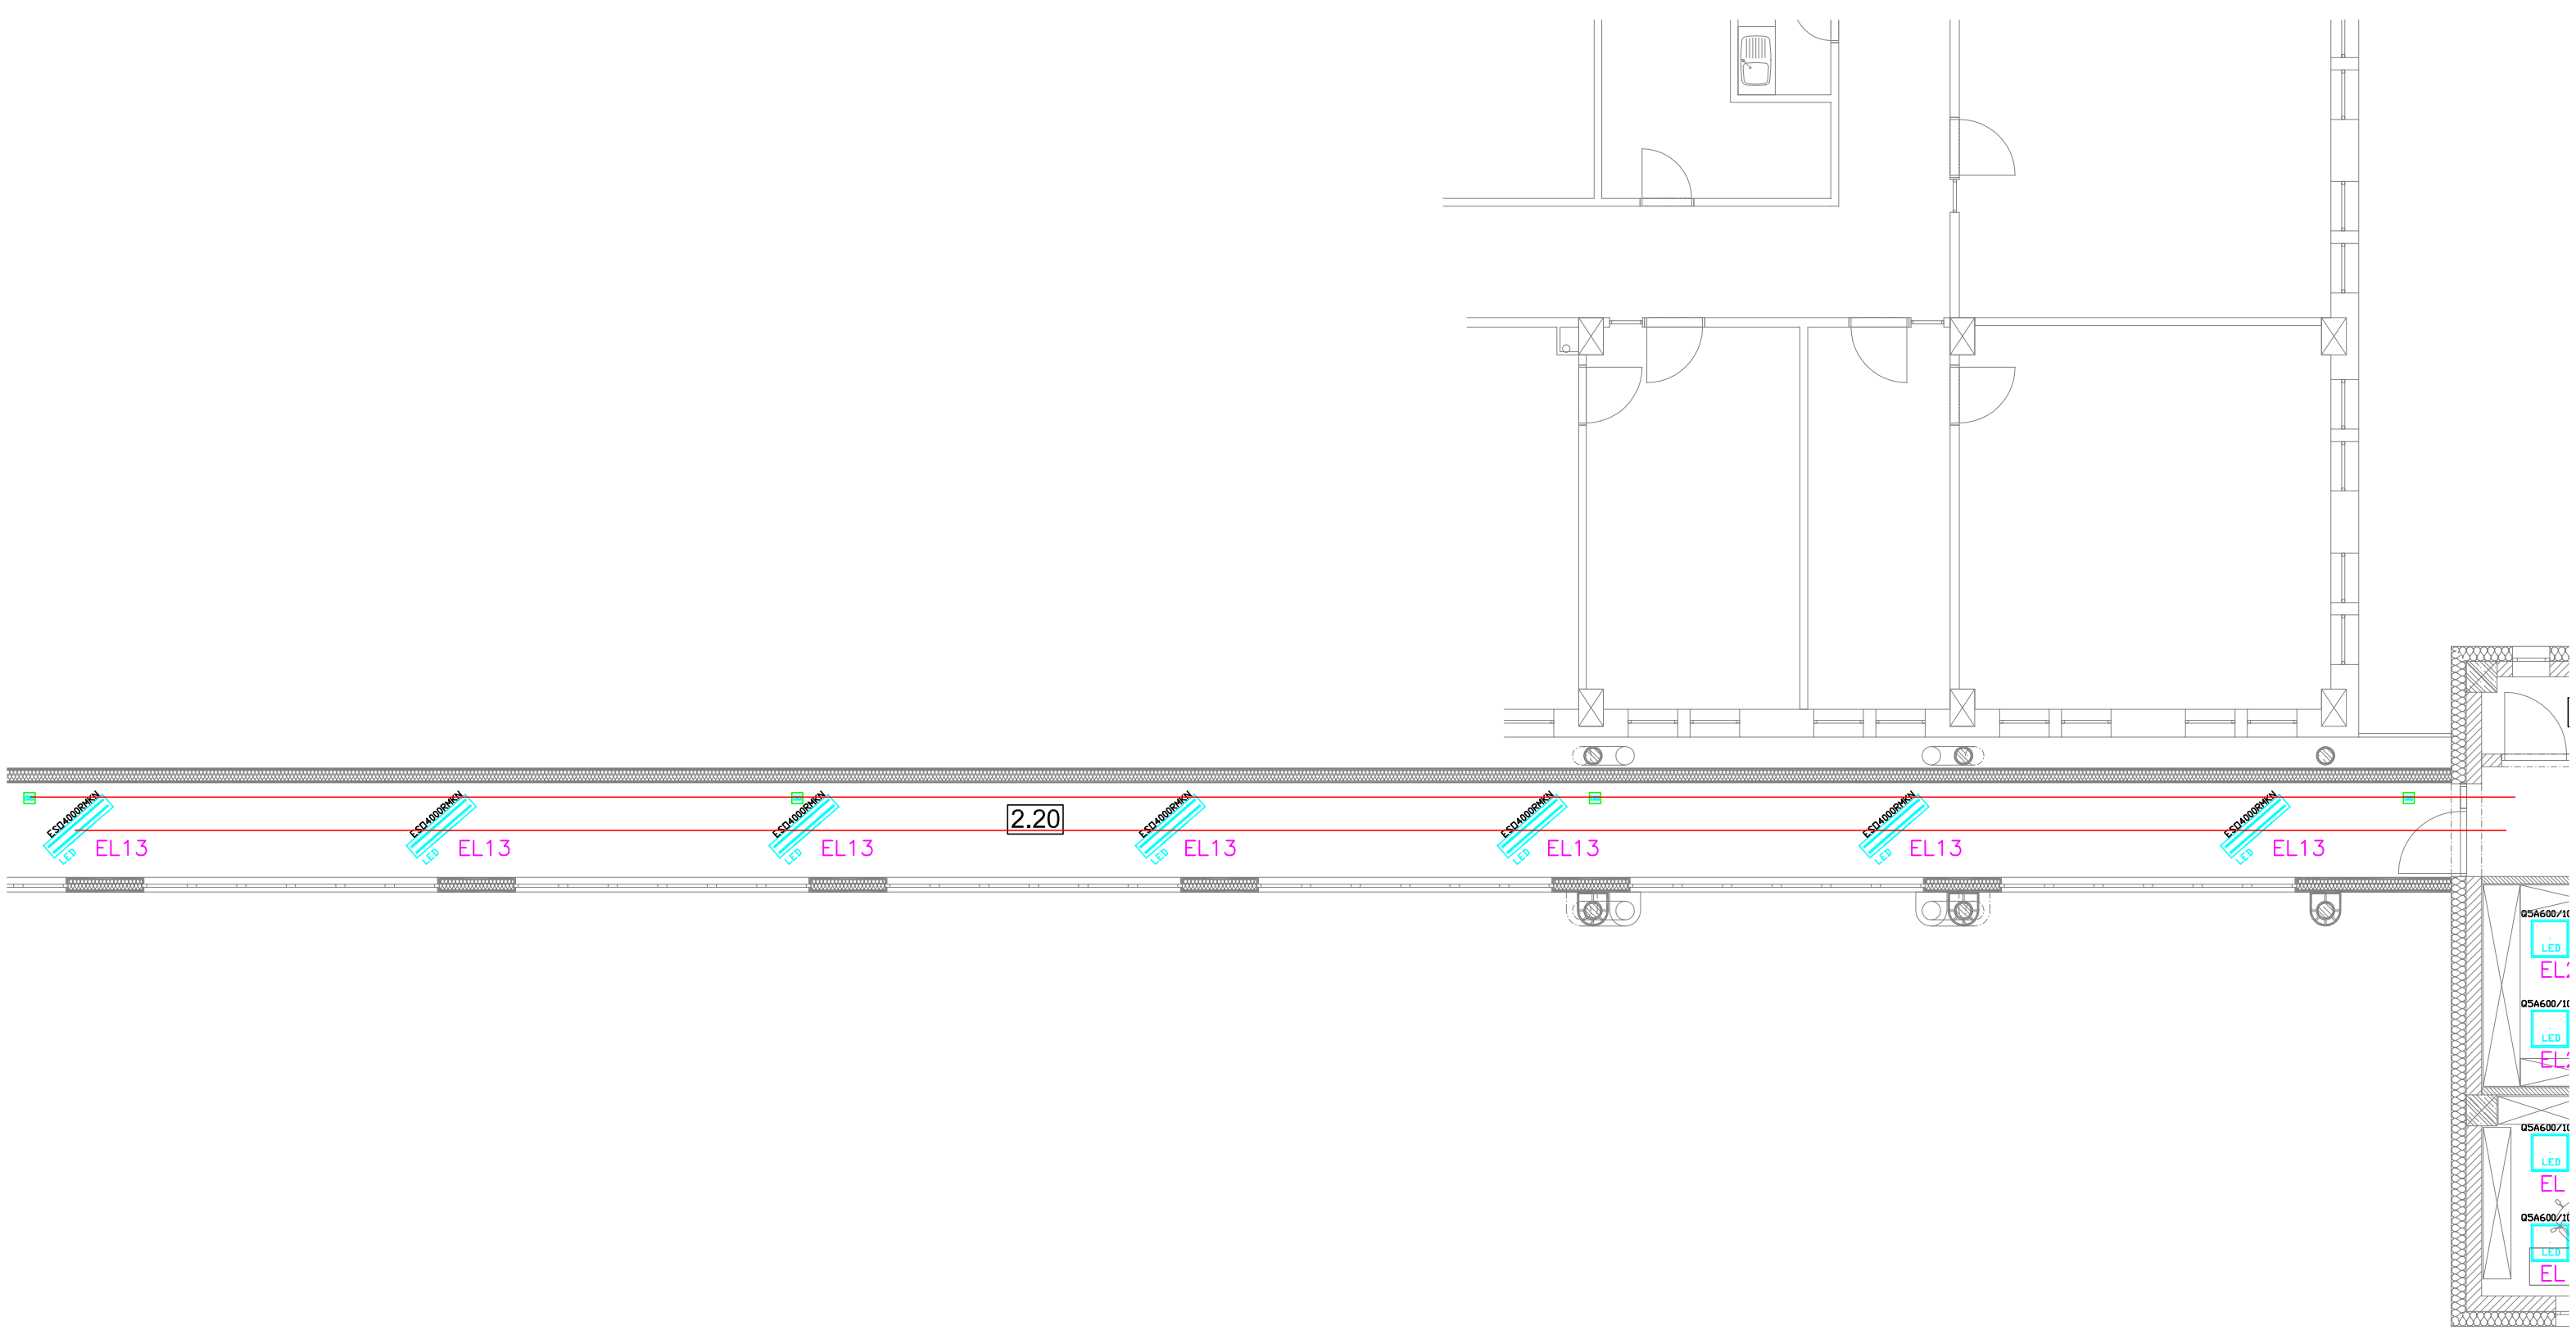

POHYBOVÉ ČIDLO

SOUSTAVA: 3+PE,N,50Hz,400/230V,TN-C-S
PROSTŘEDÍ: NORMÁLNÍ
OCHRANA: AUTOMATICKÝM ODPOJENÍM OD ZDROJE NN
POSPOJENÍM A PROUD.CHRÁNIČI

Odp. projektant: ING. KŘÍSTEK	Ved. projektant: ING. KŘÍSTEK	Techn. kontrola:	IČO: 428 24 362
Stavební úřad: Magistrát města Karlovy Vary			ELEKTROPROJEKTY ING.M.KŘÍSTEK
Investor: Karlovarský kraj			Planá u M.L. Tepelská 748
Akce: Rozšíření kapacity budovy C krajské knihovny – v rámci akce "Ochrana, zefektivnění správy, zpřístupnění a využívání knihovního fondu Krajské knihovny Karlovy Vary			M.tel:+420604200014 e/mail:miroslavkristek@seznam.cz
Výkres: 2.NP-světelné rozvody chodba			Formát: / Datum: 4/2018 / Stupeň: DRS / Zakázka: / Měřítko: 1:100 / Č. výkresu: 05 / Číslo paré