


BLOKOVÉ SCHÉMA PZTS

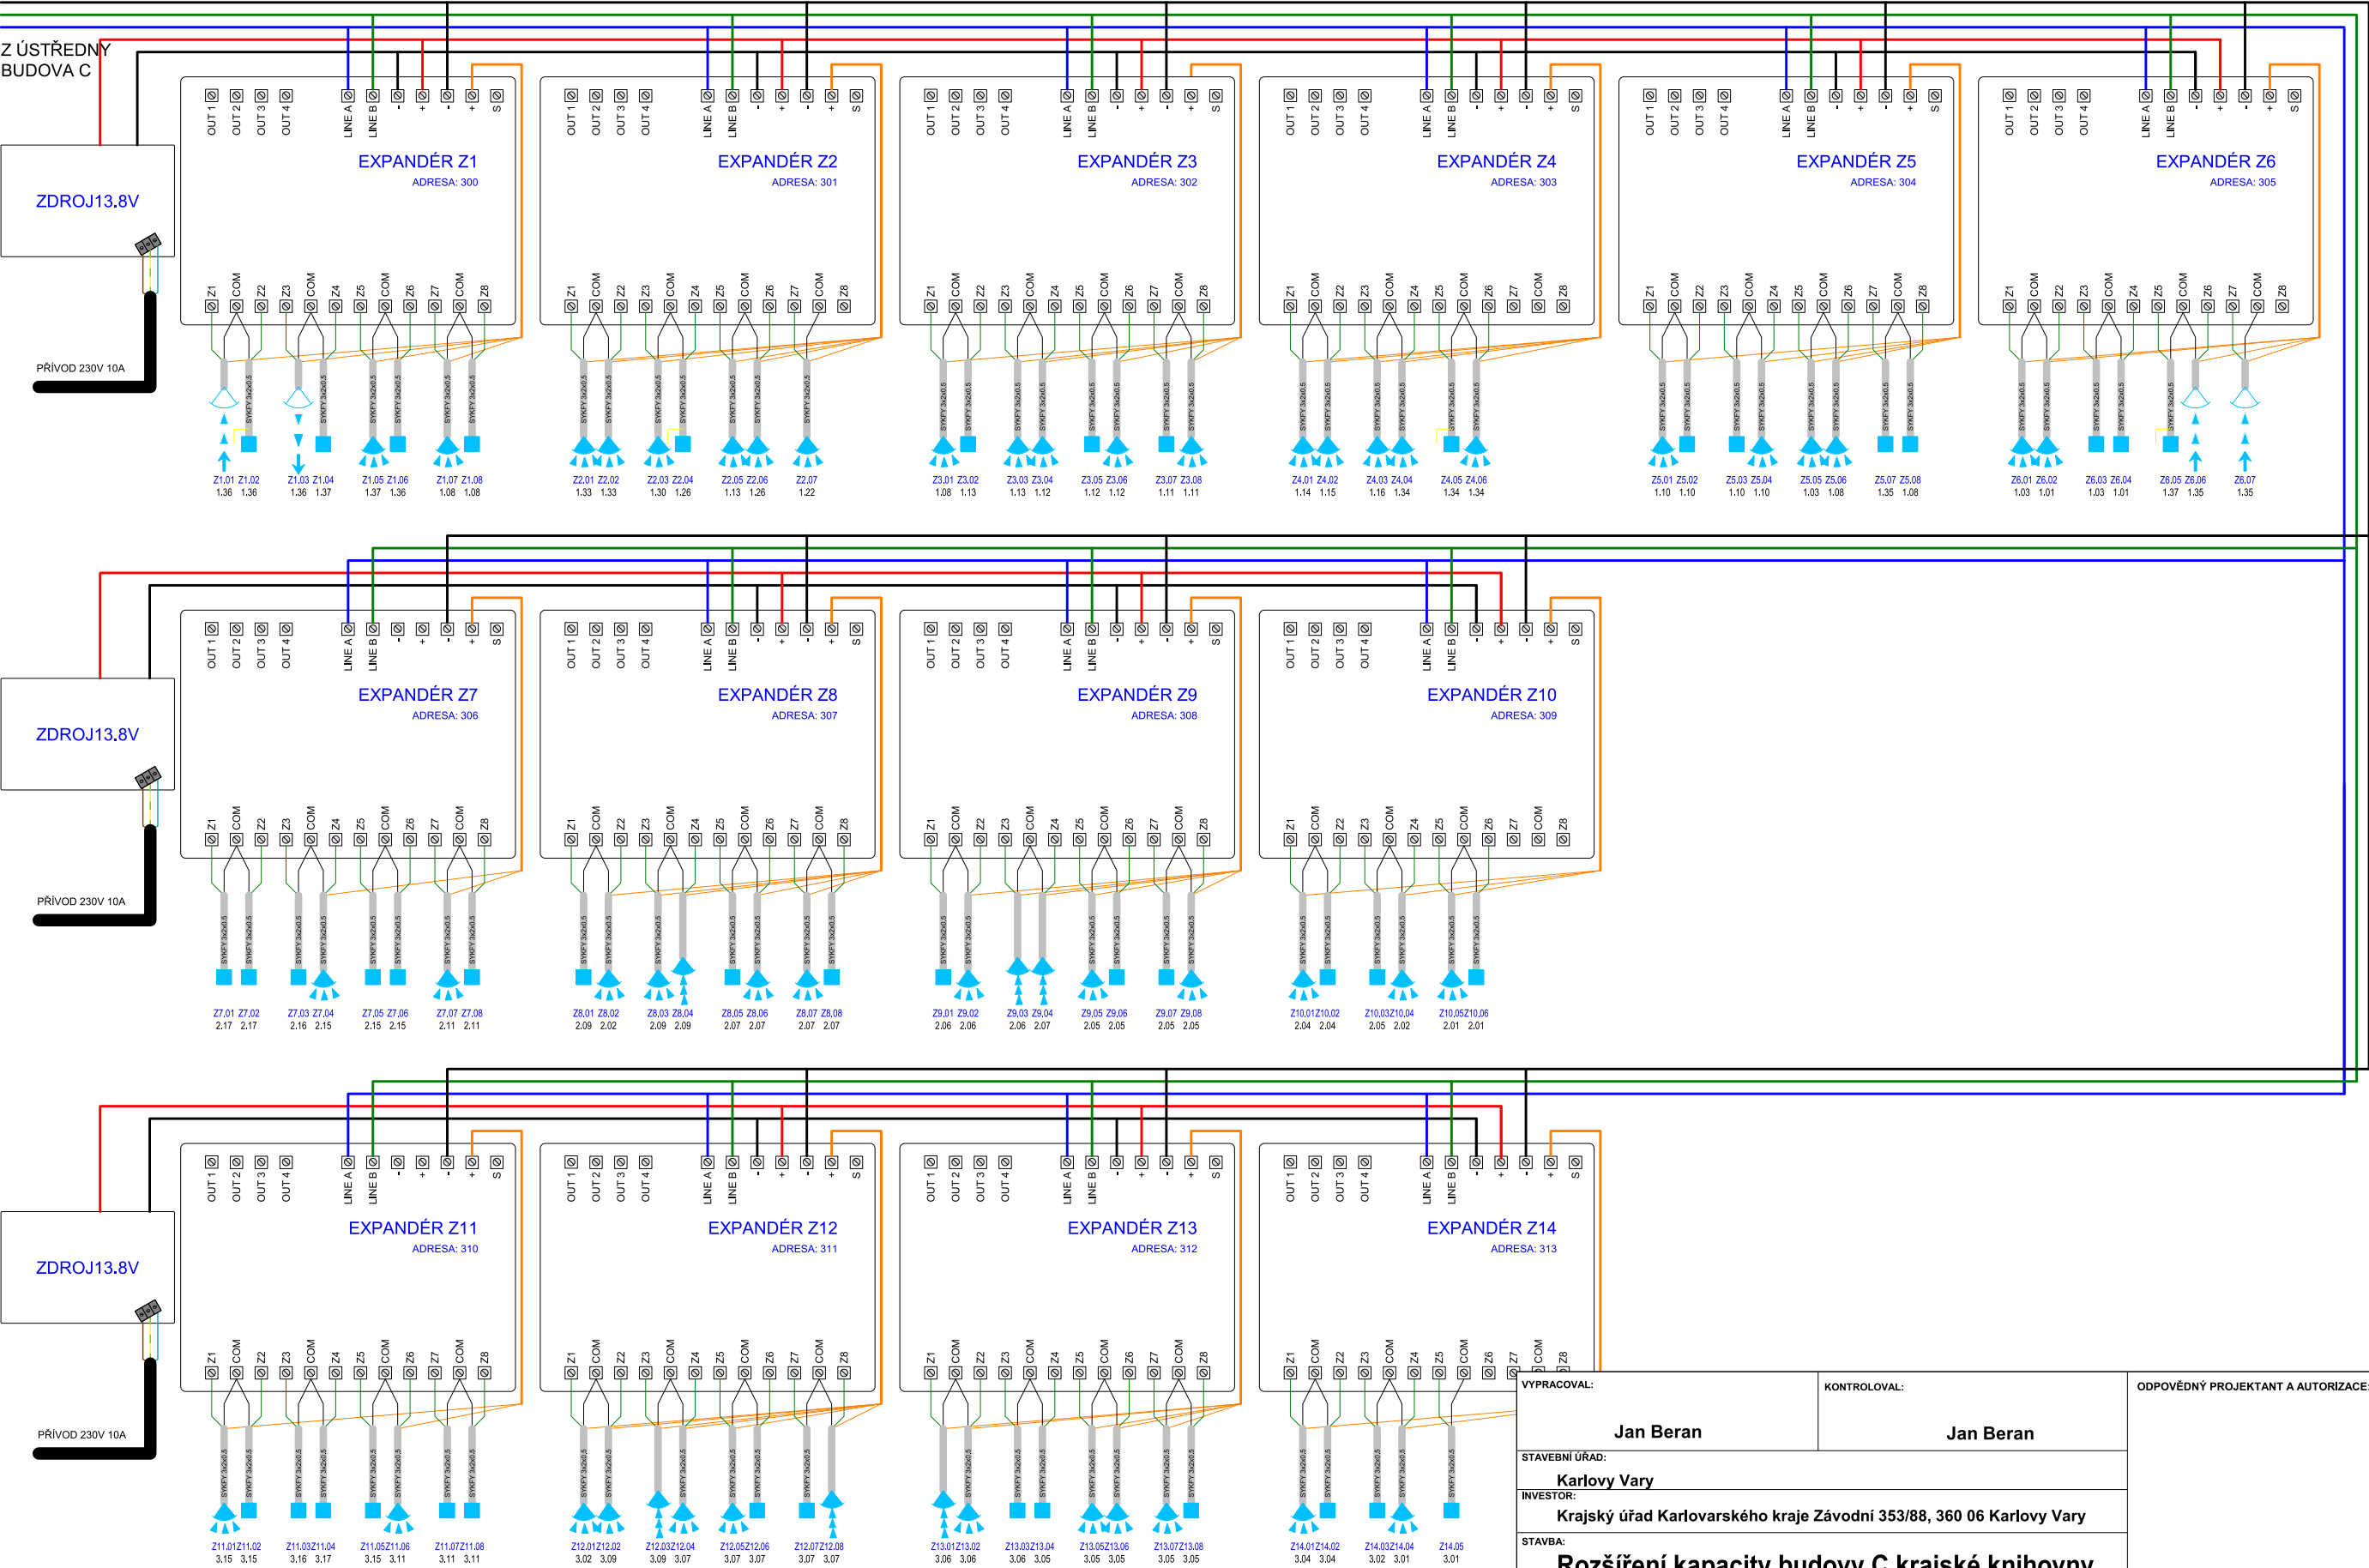

VYPRACOVAL:		KONTROLOVAL:		ODPOVĚDNÝ PROJEKTANT A AUTORIZACE:		Jan Beran ICS - systémy s.r.o. Hory 106 360 01 Karlovy Vary IČO: 25225049 DIČ: CZ25225049	
Jan Beran		Jan Beran				PARÉ:	
STAVEBNÍ ÚŘAD:							
Karlovy Vary							
INVESTOR:							
Krajský úřad Karlovarského kraje Závodní 353/88, 360 06 Karlovy Vary							
STAVBA:							
Rozšíření kapacity budovy C krajské knihovny v rámci akce "Ochrana, zefektivnění správy, zpřístupnění a využívání knihovních fondů Krajské knihovny Karlovy Vary				FORMÁT: 2A4		DATUM: 4/2018	
D.1.4 Technika prostředí staveb				STUPEŇ: DPS		Č. ZAKÁZKY:	
ČÁST: D.1.4.5 Slaboproudé elektroinstalace				MĚŘITKO:		Č. VÝKRESU: D1.4.5.06	
OBSAH:							
Blokové schéma PZTS							