


KRAJ - OBEC
POVRCH TRASY
ČÍSLO PARCELY
OZNAČENÍ ŠACHET
SMĚROVÉ POMĚRY

KARLOVARSKÝ - KARLOVY VARY - DVORY	
komunikace	
527/130	527/149

Šv1

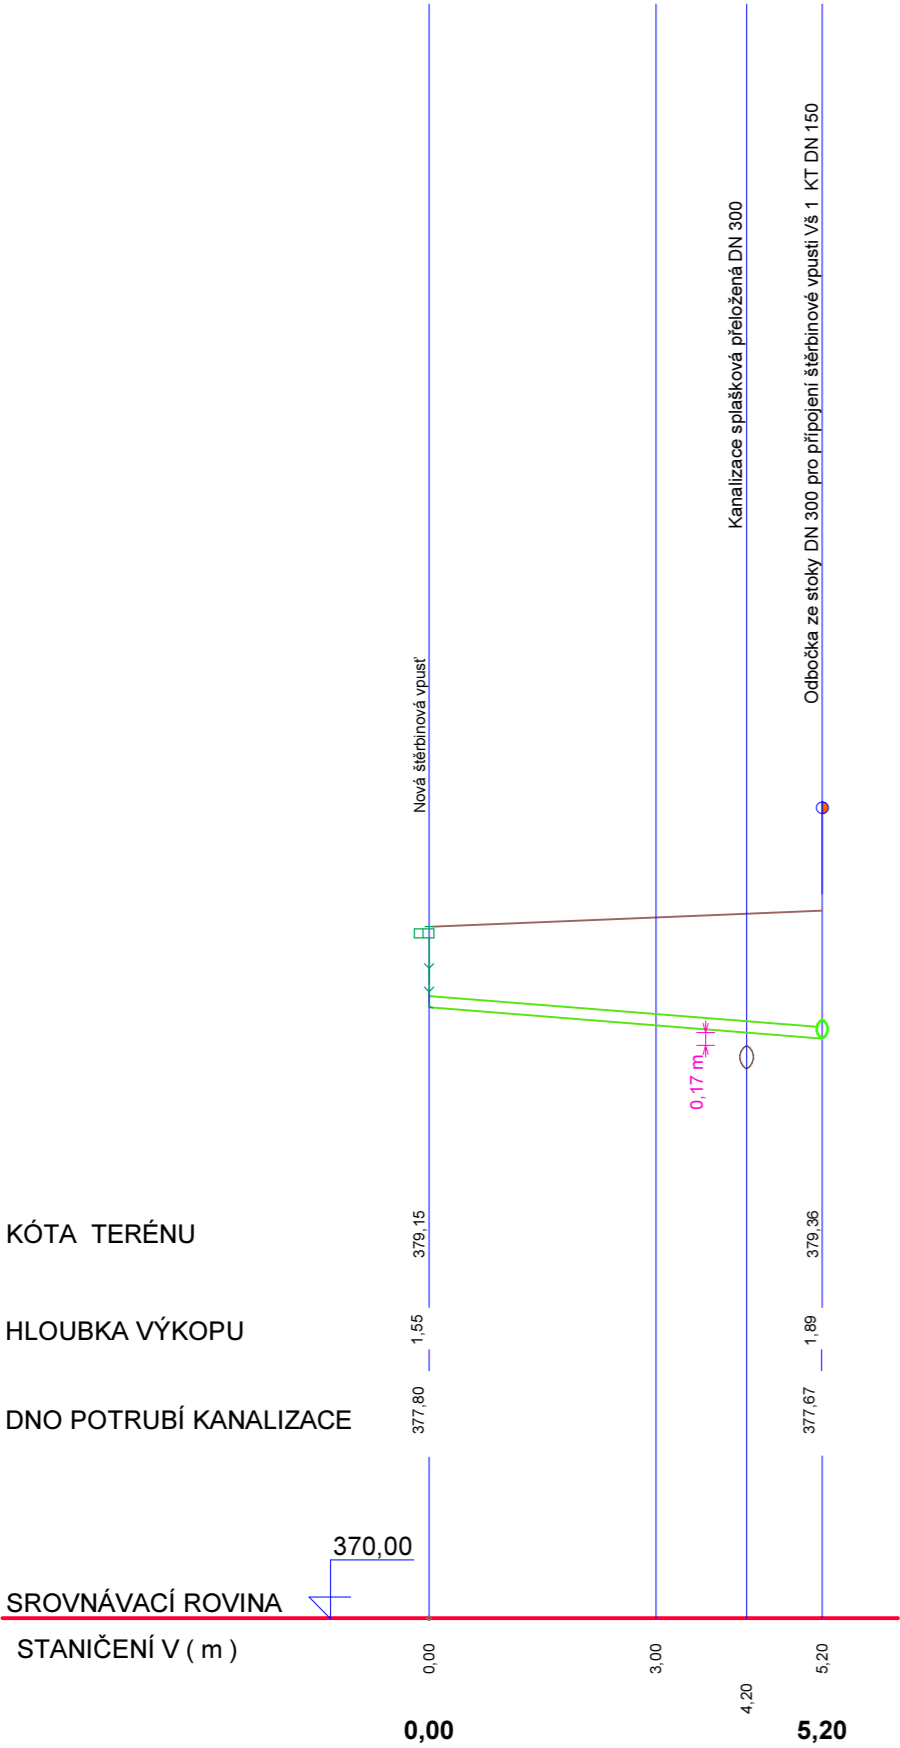


Sklon stěny rýhy; délka (m)
Způsob těžení; délka (m)
Sklon potrubí (%); délka (m)
Průměr potrubí; délka (m)

1 : 0,6
STROJNĚ
klesá 2,5% 5,20 m
Přípojka dešťové kanalizace KT DN 150

KRAJ - OBEC
POVRCH TRASY
ČÍSLO PARCELY
OZNAČENÍ ŠACHET
SMĚROVÉ POMĚRY

KARLOVARSKÝ - KARLOVY VARY - DVORY	
komunikace	
527/130	

Šv2

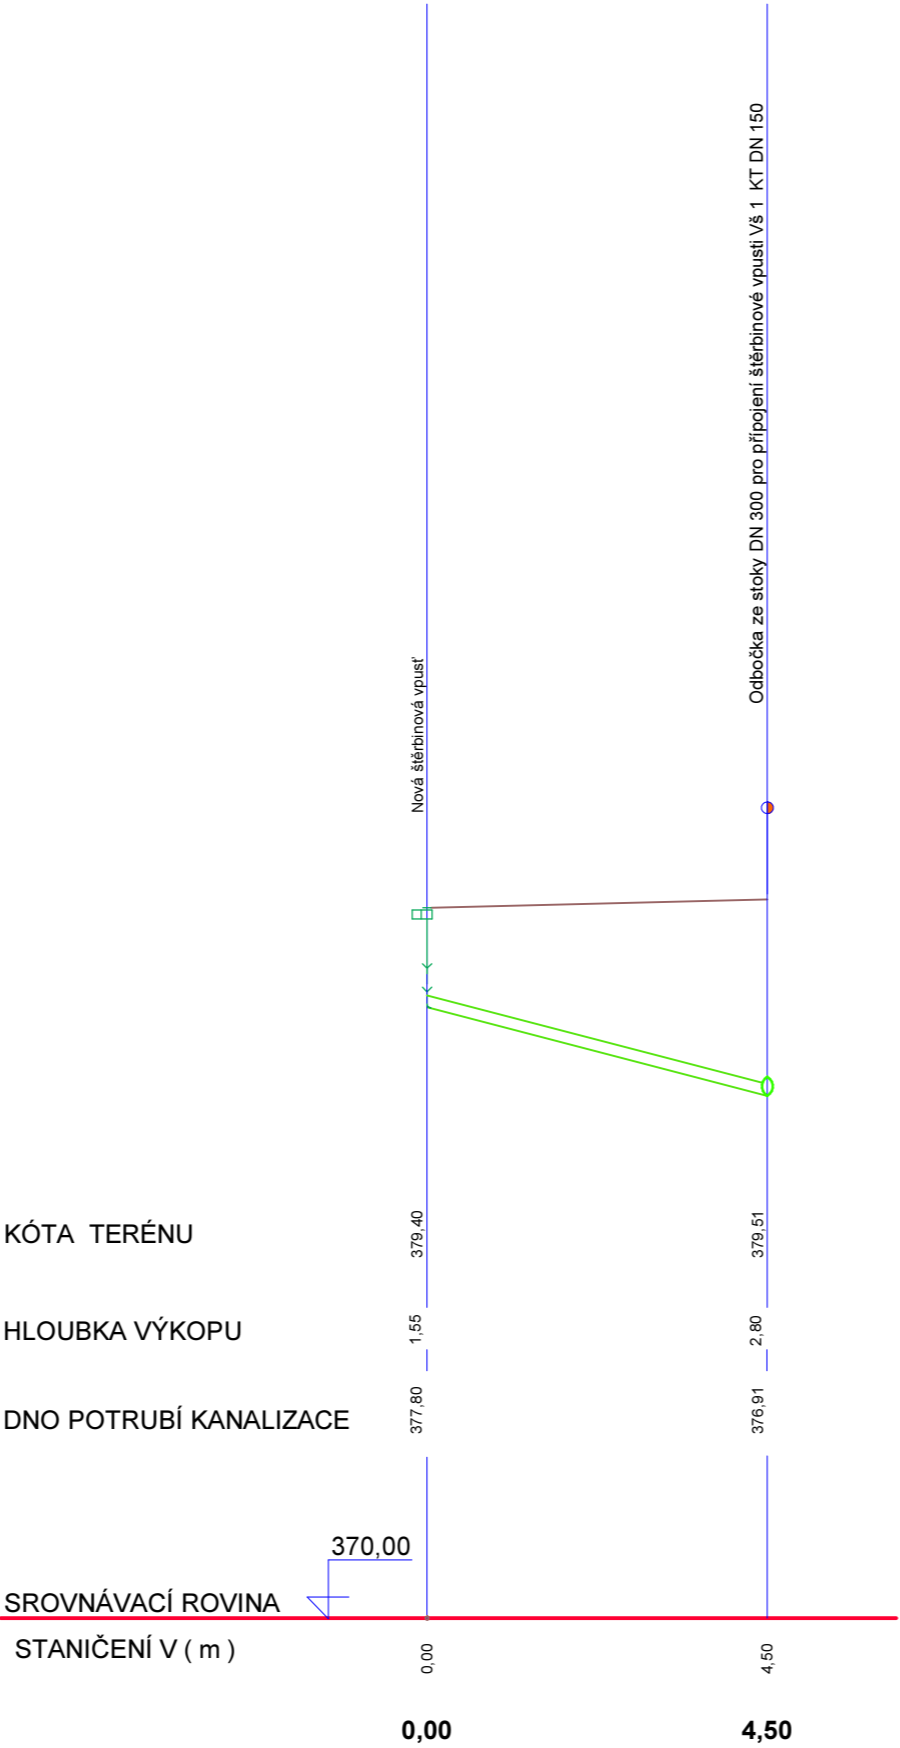


Sklon stěny rýhy; délka (m)
Způsob těžení; délka (m)
Sklon potrubí (%); délka (m)
Průměr potrubí; délka (m)

1 : 0,6
STROJNĚ
klesá 19,8% 4,5 m
Přípojka dešťové kanalizace KT DN 150

KRAJ - OBEC
POVRCH TRASY
ČÍSLO PARCELY
OZNAČENÍ ŠACHET
SMĚROVÉ POMĚRY


KARLOVARSKÝ - KARLOVY VARY - DVORY	
komunikace	
527/130	

Šv3

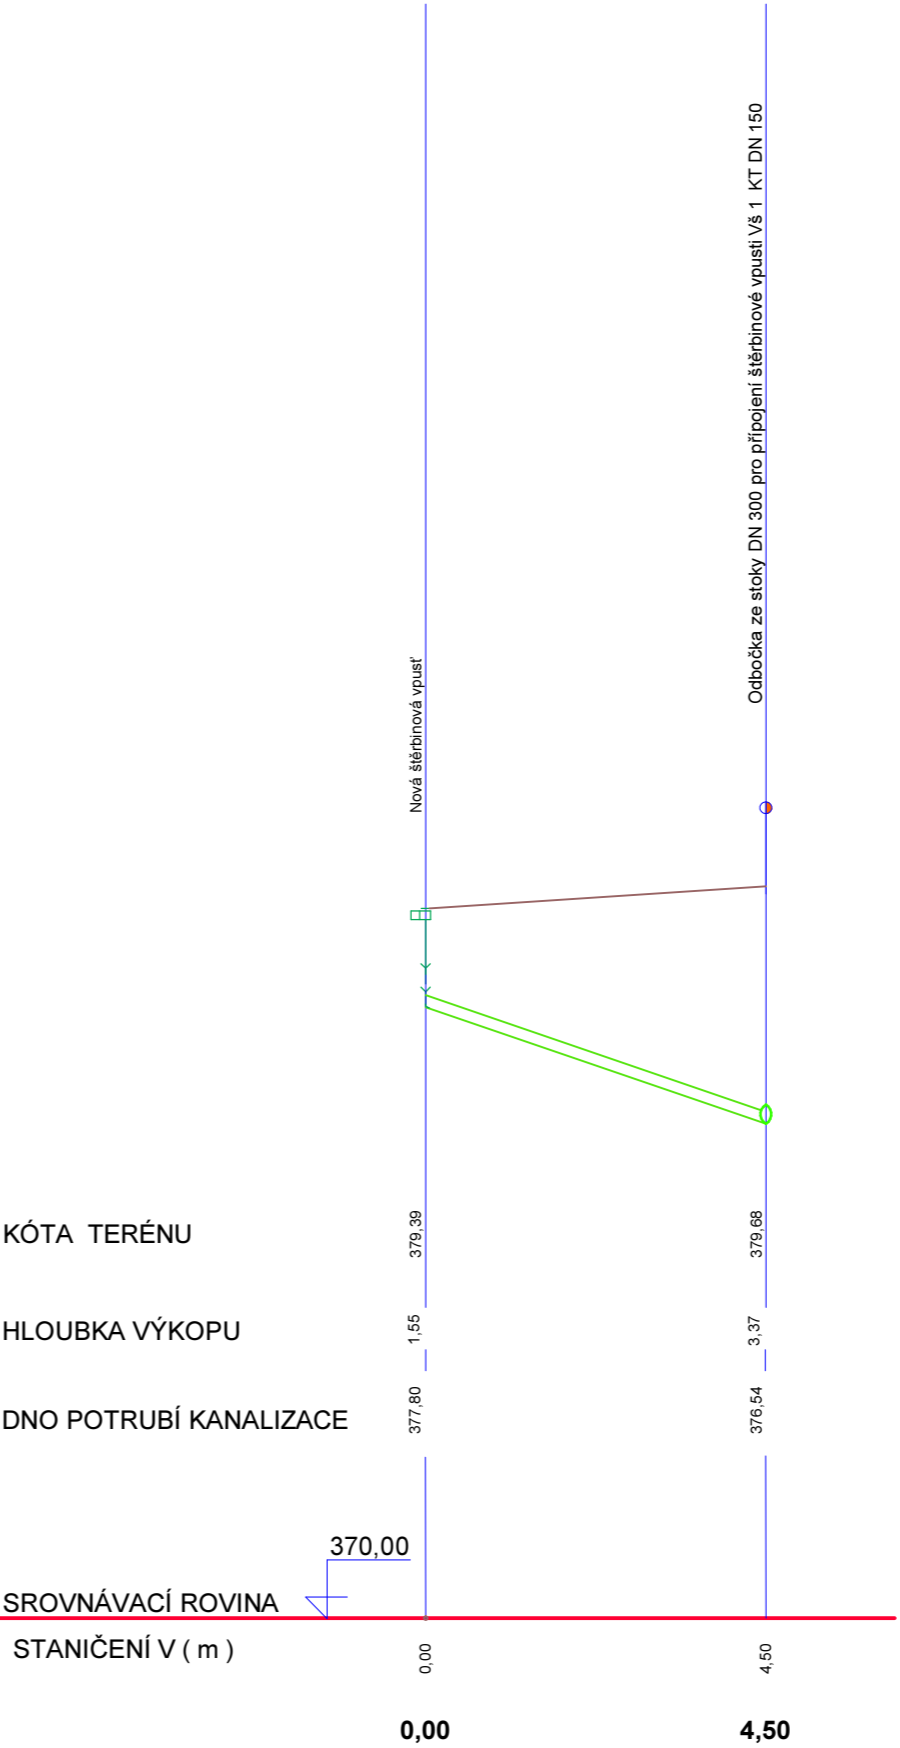

Sklon stěny rýhy; délka (m)
Způsob těžení; délka (m)
Sklon potrubí (%); délka (m)
Průměr potrubí; délka (m)

1 : 0,6
STROJNĚ
klesá 28% 4,5 m
Přípojka dešťové kanalizace KT DN 150

Vypracoval : Martin VODIČKA	Vedoucí projektu : Ing. Jaroslav KRYSTYNIK	Autorizace : Ing.arch. Miroslav Míka	Odpovědný projektant a autorizace :  projektová kancelář Ing.arch. Miroslav Míka Franze Kalky 835 353 04 Mariánské Lázně tel.+fax: 354602883-4	
Stavební úřad : Magistrát města Karlovy Vary	Investor : Karlovarský kraj , Závodní 353/88, Karlovy Vary Dvory			Paré :
Stavba : Rozšíření kapacity budovy C krajské knihovny v rámci akce Ochrana, zefektivnění správy, zpřístupnění a využívání knihovních fondů Krajské knihovny Karlovy Vary				
Část : D.2. - D. 5. Přeložky sítí + areálové sítě Vodoprávní řízení	Stupeň : DPS	Datum : 04/2018		
Obsah : SO - 06 Podélné profily dešťové kanalizace přípojky šterbinových vpustí	Měřítko : 1:100	Číslo zakázky : D.3.8.	Číslo výkresu : D.3.8.	