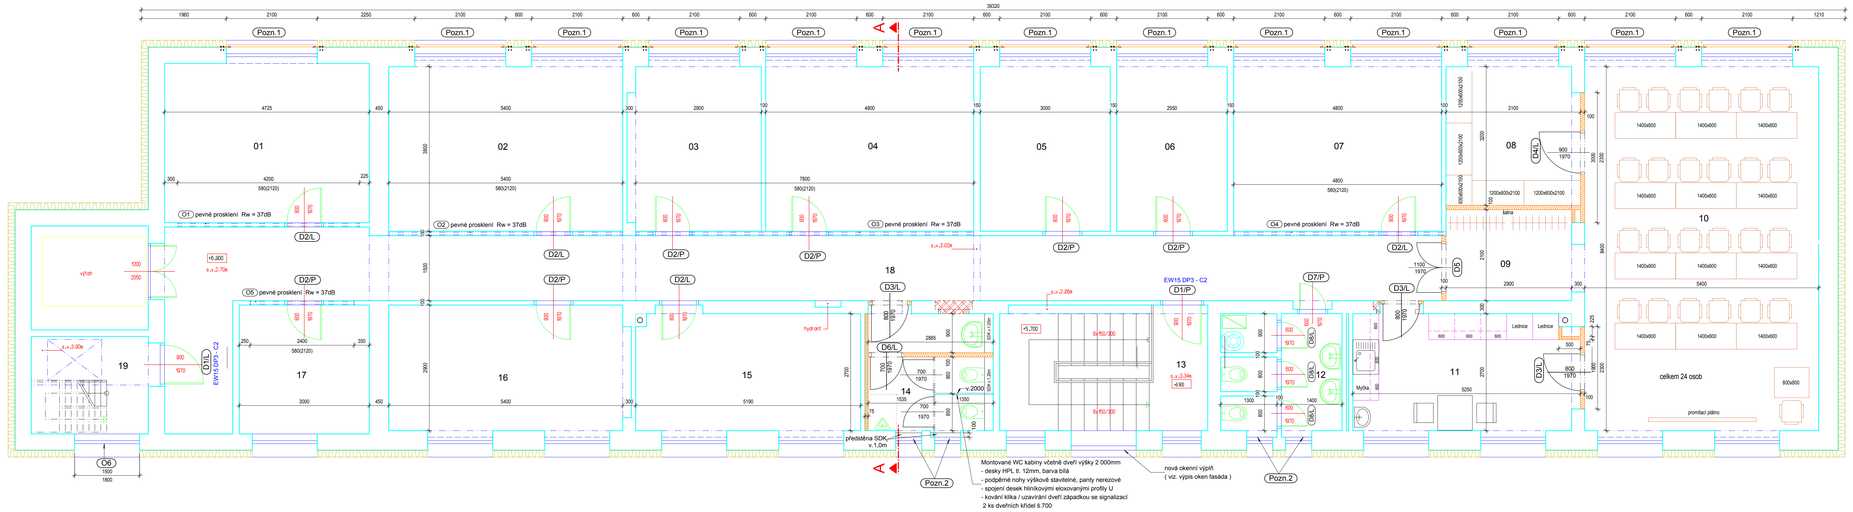

LEGENDA MÍSTNOSTÍ

Č.M.	NÁZEV MÍSTNOSTI	M²	PODLAHA	STĚNA	STROP	LIŠTA
01	Kancelář	17.36	PVC	ŠO	SDK sv.3,0m	PVC
02	Kancelář	20.52	PVC	ŠO	SDK sv.3,0m	PVC
03	Kancelář	11.02	PVC	ŠO	SDK sv.3,0m	PVC
04	Kancelář	18.24	PVC	ŠO	SDK sv.3,0m	PVC
05	Sklad	11.40	PVC	ŠO	KP sv.3,0m	PVC
06	Sklad	9.69	PVC	ŠO	KP sv.3,0m	PVC
07	Sklad nábytku	18.24	PVC	ŠO	KP sv.3,0m	PVC
08	Sklad pomůcek	10.08	PVC	ŠO, DN	KP sv.3,0m	PVC
09	Šatna	6.09	PVC	ŠO, DN	KP sv.3,0m	PVC
10	Zasedací místnost	45.36	PVC	ŠO, DN	AP sv.3,0m	PVC
11	Kuchyňka	13.82	KD (R9)	ŠO, DN, KO 2,0m	KP sv.3,0m	tmelená spára
12	WC ženy	7.56	KD (R9)	ŠO, KO 2,0m	KP sv.3,0m	Ker. požlábek
13	Schody	12.96	-	M	-	-
14	WC muži	7.79	KD (R9)	ŠO, KO 2,0m	KP sv.3,0m	Ker. požlábek
15	Kancelář	14.01	PVC	ŠO	SDK sv.3,0m	PVC
16	Kancelář	15.66	PVC	ŠO	SDK sv.3,0m	PVC
17	RACK	8.93	PVC antistatik	ŠO	bez podhledu	PVC
18	Chodba	50.04	PVC	ŠO	KP sv.2,7m	PVC
19	Schody	6.08	-	M	-	-

PLOCHA MÍSTNOSTÍ CELKEM: 304.85

PVC - povlaková podlahovina PVC, třída zátěže 32
PVC antistatik – povlaková podlahovina PVC antistatická
KD - keramická dlažba protiskluzná (R9)

ŠO - štuková omítka
DN - disperzní nátěr na SDK konstrukce
KO 2,0m - keramický obklad výšky 2,0m

SDK - sádrokartonový podhled 1x12,5mm
KP - kazetový podhled 600x600mm
AP - akustický podhled

Svislý řez A (1:50)

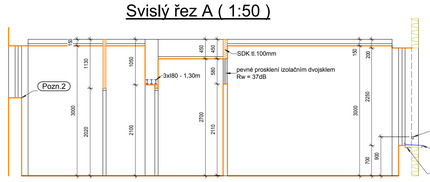

Legenda

Vyzdívky - keramické zdivo

Sádrokartonové příčky - dvojité opláštěné

Stavební úpravy - poznámky

Pozn.1

zábradelní madlo ve výšce 900mm nad podlahou
- J 50/50/3 - 2,00m
- zábky P5
- 2 x kotevní plech PI/50-250mm
kotvení ocel.kotva M8
- žárově zinkování+práškova barva na zinkované povrchy
- celkem 13 ks (130kg)

Pozn.2

Parapet - keramický obklad do tmelu
- vyrovnání cem. maltou cca.10mm
Předstěna v nice SDK v.1.0m

VÝPIS OKEN 3.np

Položka	Pohled ze strany závěsů - z interieru [M 1:50]		Kusy
O6	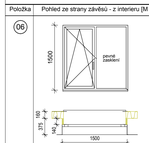	Šířka: 1500 mm Výška: 1800 mm 3 NP	1
		Popis: plastové okno jednokřídlové otevíravé/sklápěcí s pevnou částí	
		Zasklení: tepelně izolační dvojsklo, čiré min. neprůzvučnost skla - není požadována	
		Rám: plastový s ocelovou výztužnou vložkou, min. pětikomorový středový systém těsnění kotvení turbošrouby	
		U celého okna - Uw, max = 1,1 W/m2K	
		Kování: celoobvodové s protikorozní úpravou pokovením, 3 polohy půloliv, bílo kliky hliník, povrchová úprava barva bílá panty s povrchovou úpravu - barva bílá	
		Povrch: barva bílá (exterér, dle stávajících oken), povrch bílý (interiér)	
		Doplňky: - vnitřní parapet dřevotřískový laminovaný tl.250mm - venkovní parapet hliníkový plech lakovaný tvárné vyrobený RŠ.400mm po stranách se zatažením pod omítku upevnění k okennímu rámu vruty k knýkou podložení klínem XPS v.20 - 30mm protiprůvanová pojistka	

VÝPIS VNITŘNÍCH SVĚTLÍKŮ 3.np

Položka	Pohled ze strany závěsů [M 1:50]	Kusy
O1		1
	Rozměry / Popis - 4200 / 580mm - pevné zasklení izolačním dvojskłem - tř. zvukové izolace III 37dB - zasklení čiré - rám plastový, do zdiva kotvení turbošrouby, do SDK příčky samořezné vruty	
O2	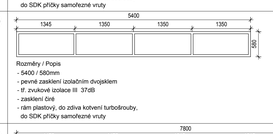	1
	Rozměry / Popis - 5400 / 580mm - pevné zasklení izolačním dvojskłem - tř. zvukové izolace III 37dB - zasklení čiré - rám plastový, do zdiva kotvení turbošrouby, do SDK příčky samořezné vruty	
O3		1
	Rozměry / Popis - 7800 / 580mm - pevné zasklení izolačním dvojskłem - tř. zvukové izolace III 37dB - zasklení čiré - rám plastový, do zdiva kotvení turbošrouby, do SDK příčky samořezné vruty	
O4	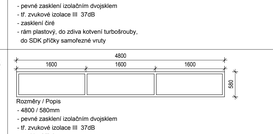	1
	Rozměry / Popis - 4800 / 580mm - pevné zasklení izolačním dvojskłem - tř. zvukové izolace III 37dB - zasklení čiré - rám plastový, do zdiva kotvení turbošrouby, do SDK příčky samořezné vruty	
O5	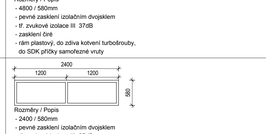	1
	Rozměry / Popis - 2400 / 580mm - pevné zasklení izolačním dvojskłem - tř. zvukové izolace III 37dB - zasklení čiré - rám plastový, do zdiva kotvení turbošrouby, do SDK příčky samořezné vruty	

VÝPIS VNITŘNÍCH DVEŘÍ 3.np

Položka	Pohled ze strany závěsů [M 1:50]	Rozměry / Popis	Patro	Kusy
D1		Šířka: 900 mm Výška:1970 mm .		Celkem: 2
		Popis: Vnitřní dřevěné dveře plné otevíravé jednokřídlové laminované (požární)	3np	1 L 1 P
		Zasklení: -		
		Kování: klika - klika, rozeta, zámek vložkový (FAB), nerezové		
		Povrch: laminované dekorem dřeva dle výběru investora		
		Doplňky: dřevěný práh výšky max.20mm		
		Záruben: kovová - součást požárních dveří		
		Další požadavky: EW15 DP3 - C2		
D2		Šířka: 800 mm Výška:1970 mm .		Celkem: 10
		Popis: Vnitřní dřevěné dveře plné otevíravé jednokřídlové laminované (pouze výměna křídla)	3np	4 L 6 P
		Zasklení: -		
		Kování: klika - klika, rozeta, zámek vložkový (FAB), nerezové		
		Povrch: laminované dekorem dřeva dle výběru investora		
		Doplňky: dřevěný práh výšky max.20mm		
		Záruben: kovová STAVAJÍCÍ		
		Další požadavky: záruben opatřit nátěrem pro třídu prostředí C1, životnost 15let		
D3		Šířka: 800 mm Výška:1970 mm .		Celkem: 3
		Popis: Vnitřní dřevěné dveře plné otevíravé jednokřídlové laminované	3np	3 L
		Zasklení: -		
		Kování: klika - klika, rozeta, zámek vložkový (FAB), nerezové		
		Povrch: laminované dekorem dřeva dle výběru investora		
		Doplňky: dřevěný práh výšky max.20mm		
		Záruben: kovová pro montáž do SDK 75mm		
		Další požadavky: záruben opatřit nátěrem pro třídu prostředí C1, životnost 15let		
D4		Šířka: 900 mm Výška:1970 mm .		Celkem: 1
		Popis: Vnitřní dřevěné dveře plné otevíravé jednokřídlové laminované	3np	1 L
		Zasklení: -		
		Kování: klika - klika, rozeta, zámek vložkový (FAB), nerezové		
		Povrch: laminované dekorem dřeva dle výběru investora		
		Doplňky: bez prahu		
		Záruben: kovová pro montáž do SDK 75mm		
		Další požadavky: záruben opatřit nátěrem pro třídu prostředí C1, životnost 15let		
D5		Šířka: 1100 mm Výška:1970 mm .		Celkem: 1
		Popis: Vnitřní dřevěné dveře plné otevíravé dvoukřídlové laminované	3np	-
		Zasklení: -		
		Kování: klika - klika, rozeta, zámek vložkový (FAB), nerezové		
		Povrch: laminované dekorem dřeva dle výběru investora		
		Doplňky: bez prahu		
		Záruben: kovová pro montáž do SDK 75mm		
		Další požadavky: záruben opatřit nátěrem pro třídu prostředí C1, životnost 15let		
D6		Šířka: 700 mm Výška:1970 mm .		Celkem: 1
		Popis: Vnitřní dřevěné dveře plné otevíravé jednokřídlové laminované	3np	1 L
		Zasklení: -		
		Kování: klika - klika, rozeta, zámek vložkový (FAB), nerezové		
		Povrch: laminované dekorem dřeva dle výběru investora		
		Doplňky: dřevěný práh výšky max.20mm		
		Záruben: kovová pro montáž do SDK 75mm		
		Další požadavky: záruben opatřit nátěrem pro třídu prostředí C1, životnost 15let		

Položka	Pohled ze strany závěsů [M 1:50]	Rozměry / Popis	Patro	Kusy
D7		Šířka: 600 mm Výška:1970 mm .		Celkem: 1
		Popis: Vnitřní dřevěné dveře plné otevíravé jednokřídlové laminované (pouze výměna křídla)	3np	1 P
		Zasklení: -		
		Kování: klika - klika, rozeta, zámek vložkový (FAB), nerezové		
		Povrch: laminované dekorem dřeva dle výběru investora		
		Doplňky: dřevěný práh výšky max.20mm		
		Záruben: záruben STAVAJÍCÍ		
		Další požadavky: záruben opatřit nátěrem pro třídu prostředí C1, životnost 15let		
D8		Šířka: 600 mm Výška:1970 mm .		Celkem: 3
		Popis: Vnitřní dřevěné dveře plné otevíravé jednokřídlové laminované (pouze výměna křídla)	3np	3 L
		Zasklení: -		
		Kování: klika - klika, rozeta, WC zámek		
		Povrch: laminované dekorem dřeva dle výběru investora		
		Doplňky: bez prahu		
		Záruben: záruben STAVAJÍCÍ		
		Další požadavky: záruben opatřit nátěrem pro třídu prostředí C1, životnost 15let		

INDEX	POPIS ZMĚNA	DATUM	JMÉNO	PODPIS

Vedoucí projektant			Vedoucí zakázky	Ruhař Martin Ing., CSc.
Projektant	Vopat Věroslav Ing.		Schválil	

1:50

bpo

BPO, s.pol. s r.o.
Lidická 1239
363 01 OSTROV

Tel.: +420353675111
Fax: +420353612416

projekty@bpo.cz
w w w.bpo.cz

ZAKÁZKA: Zodolnění výjezdové základny Zdravotnické záchranné služby Karlovarského kraje v Sokolově

ČÁST (SO,PS):

OBSAH: **A_Hlavní budova - 3.np návrh**

OBJEDNATEL: Karlovarský kraj

Počet A4: 8
Stupeň projektu: PST
Datum dokončení: 14.12.2018
Číslo zakázky: 9009-26
Číslo archivu: BPO 5-101835

Pořadové číslo: **11**

Dokumentace pro provádění stavby
Dokumentace stavby
Architektonicko stavební řešení