PŮDORYS STŘECHY

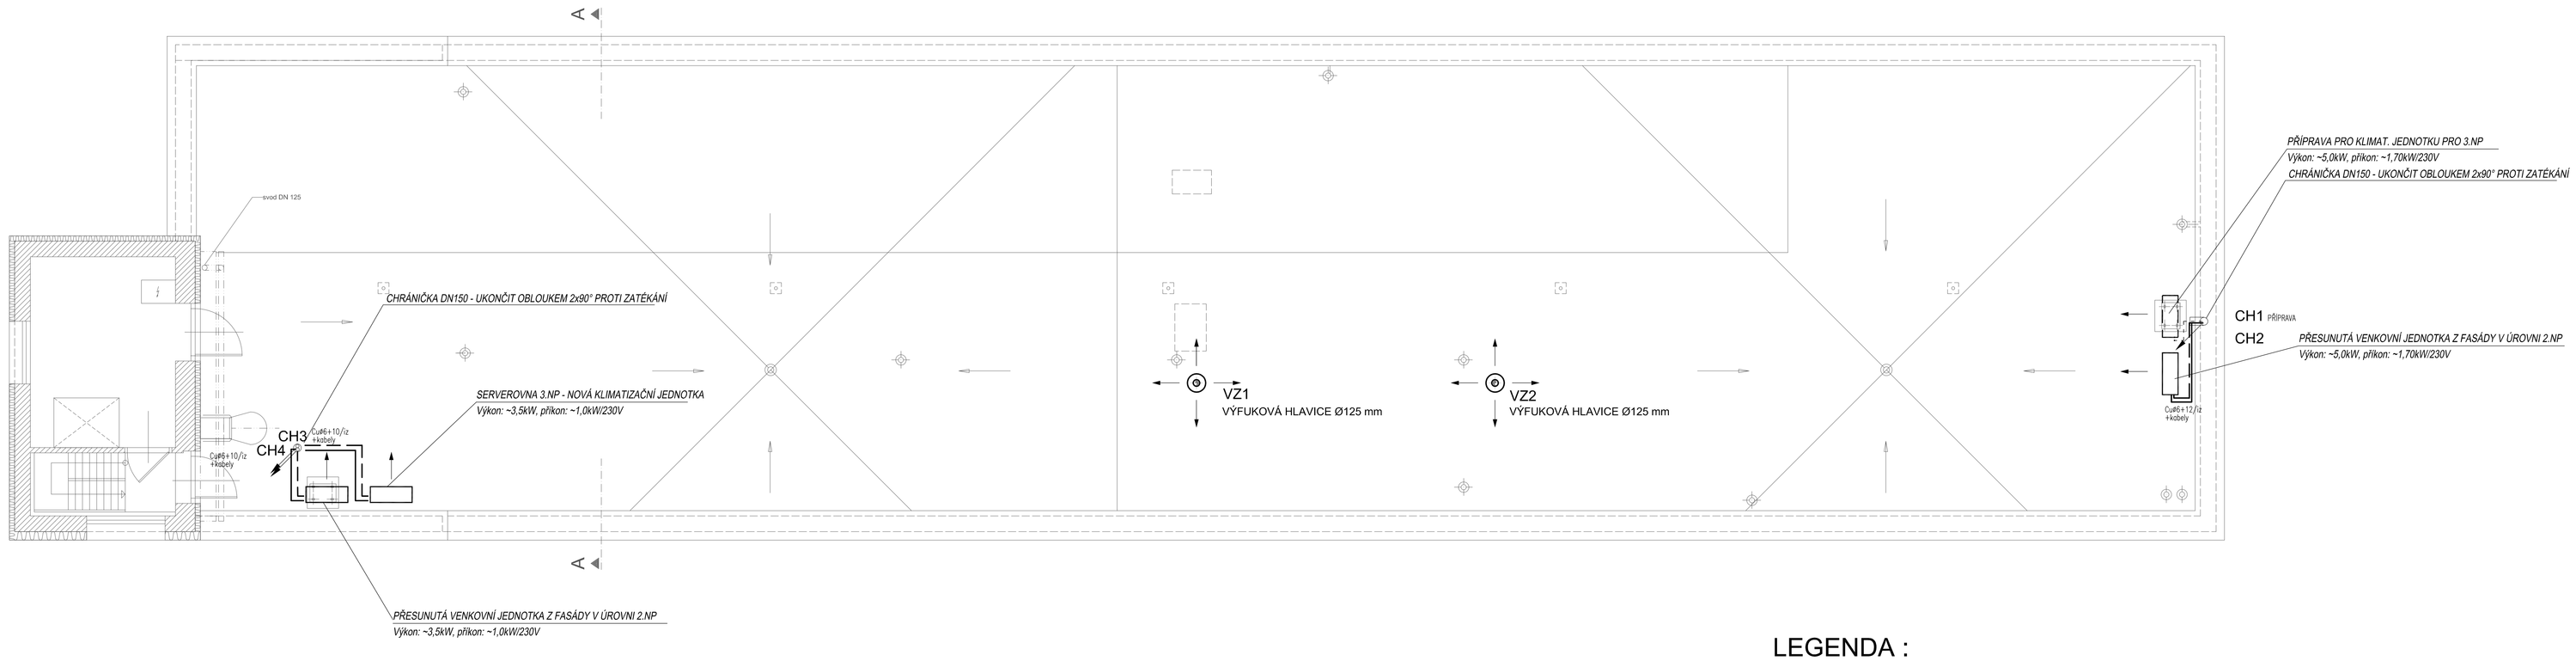

LEGENDA :

ROZVOD CHLADIVA (BUDOUCÍ VEDENÍ)

ROZVOD CHLADIVA (Cu potrubí z izolací)

VZ2 STOUPACÍ POTRUBÍ VZT

CH2 STOUPACÍ POTRUBÍ CHLAZENÍ

INDEX	ZMĚNA	DATUM	JMÉNO	PODPIS

Vedoucí projektant		Vedoucí zakázky	Pluhař Martin Ing.
Projektant	Ferenc Tomáš Ing.	Technická kontrola	

Měřítko 1:50

bpo
LIDICKÁ 1239
363 17 OSTROV
ČESKÁ REPUBLIKA
Tel.:+420353675111
Fax:+420353612416
projekty@bpo.cz
www.bpo.cz

ZAKÁZKA: Zodolnění výjezdové základny Zdravotnické záchranné služby Karlovarského kraje v Sokolově

ČÁST: Dokumentace pro provádění stavby
Dokumentace stavby
Vytápění a VZT

OBSAH: Půdorys střechy - VZT

OBJEDNATEL: Karlovarský kraj

STAVEBNÍK:

Počet A4	Pořadové číslo
8	8
Stupeň projektu: PST	
Datum dokončení: 14.12.2018	
Číslo zakázky: 9009-26	
Číslo smlouvy: BPO 5-102290	