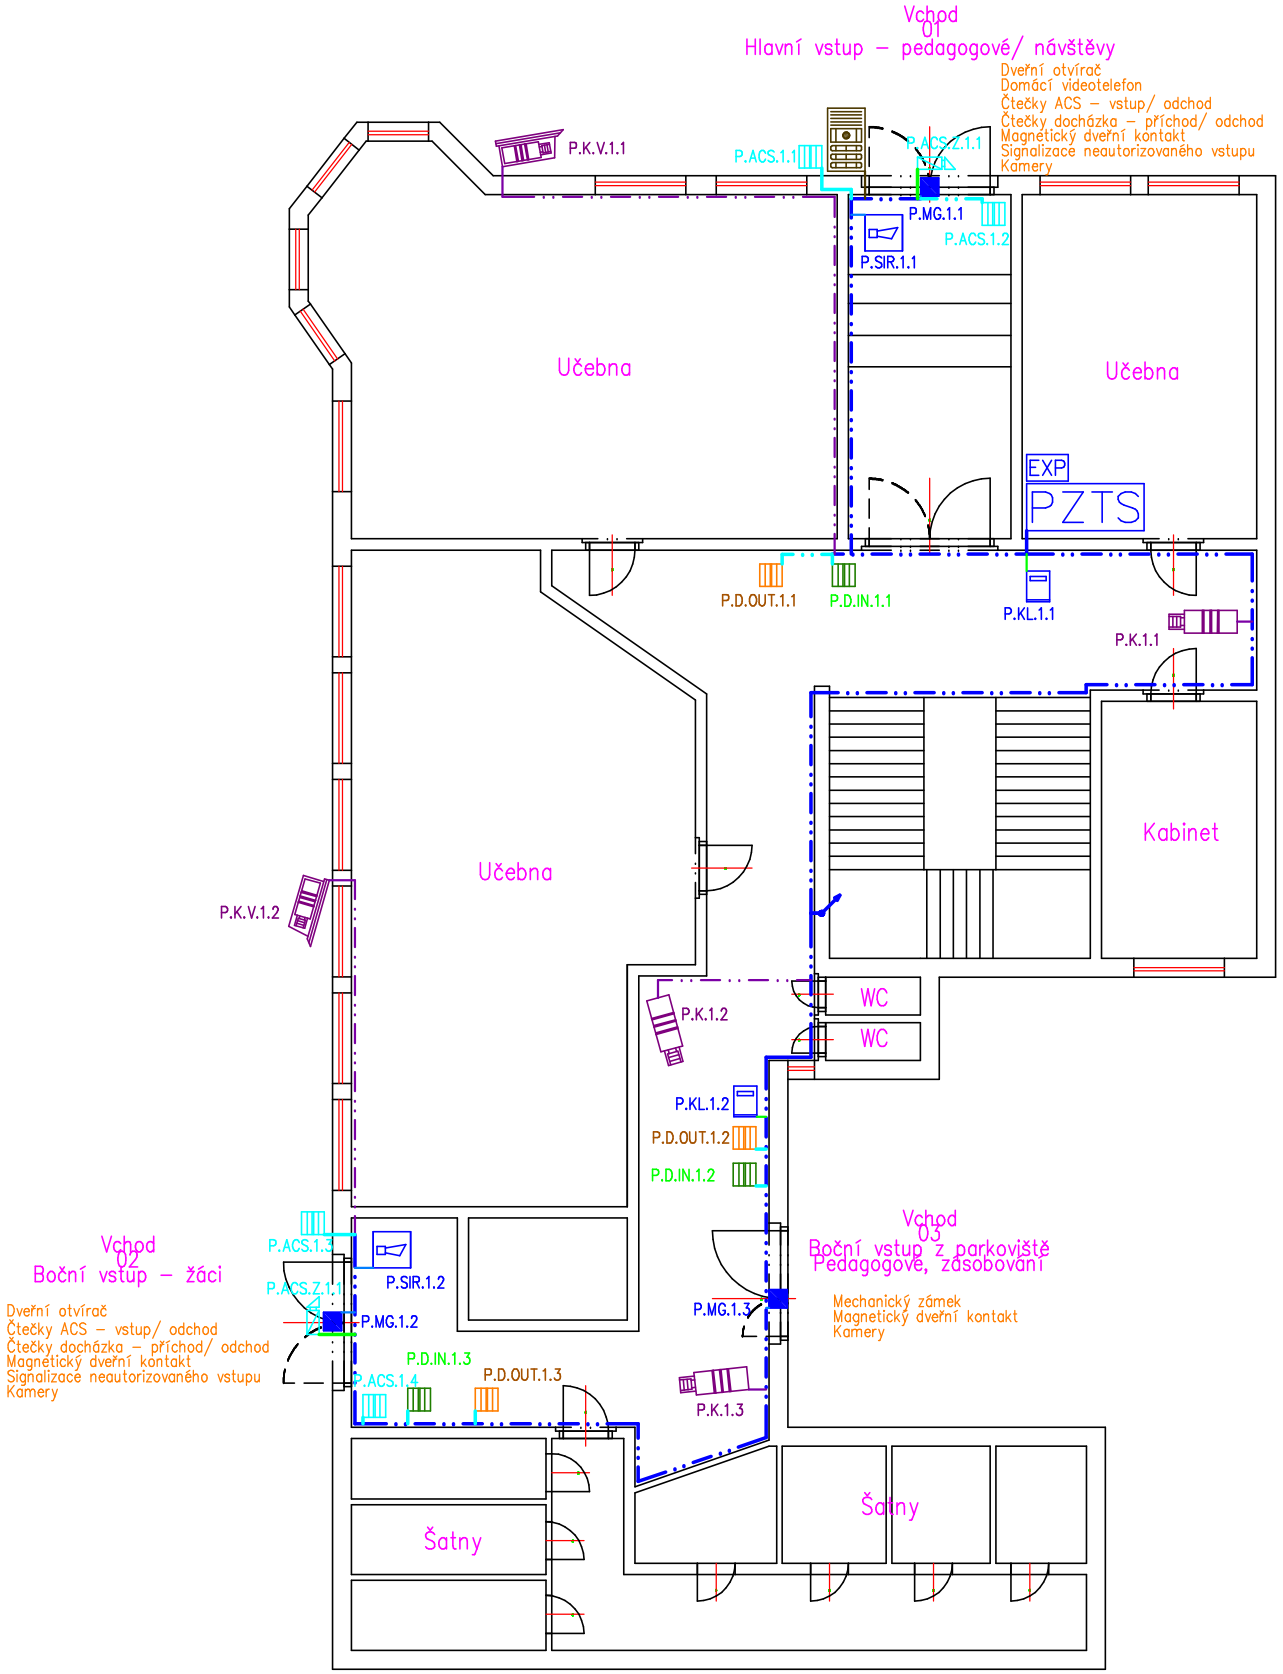

Legenda:

- ELEKTROMECHANICKÝ OTVÍRAČ
- ČTEČKA ACS
- ČTEČKA DOCHÁZKA PŘÍCHOD
- ČTEČKA DOCHÁZKA ODCHOD
- KAMERA VE VENKOVNÍM KRYTU
- KAMERA VNITŘNÍ
- KAMERA VNITŘNÍ – PLÁN
- CCTV — NAHRÁVACÍ ZAŘÍZENÍ
- MONITOR — MONITOR
- MONITOROVACI PRACOVIŠTĚ
- AUDIOTELEFON – STOLNÍ STANICE
- AUDIOTELEFON – VSTUP
- TELEFONNÍ ÚSTŘEDNA — TELEFONNÍ ÚSTŘEDNA
- rozvaděč strukturované kabeláže — ROZVADĚČ STRUKTUROVANÉ KABELÁŽE
- MAGNETICKÝ KONTAKT
- SIRÉNA PZTS
- TÍSŇOVÉ TLAČÍTKO
- PZTS — ÚSTŘEDNA PZTS
- EXP — EXPANDÉR PZTS
- KLÁVESNICE
- STOUPACÍ VEDENÍ DOLŮ
- STOUPACÍ VEDENÍ NAHORU
- STOUPACÍ VEDENÍ NAHORU–DOLŮ

Akce: **Hotelová škola ML - Zabezpečení vstupů do škol**

Zpracovatel PD: ICS-systémy s.r.o. ■ Hory 106, 360 01 Karlovy Vary ■ www.ics-kv.cz ■		Investor: **Hotelová škola ML, přísp.org. IČ 00077119** Adresa: **Komenského 449/2, 353 01 Mariánské Lázně**			
Místo stavby: **Poštovní 60/7, 353 01 Mariánské Lázně**		Kraj: **Karlovarský**	Část: **SLP**		
Název výkresu: **BUDOVA POŠTOVNÍ - 1NP**			Stupeň: **PD**		
Zodp. projektant: **Martin Horák**	Projektant: **Martin Horák**	Navrhl:	Formát: **2xA4**	Příloha: **E-02**	Kopie:
Podpis:	Podpis:	Podpis:	Měřítko: **1:100**	Datum: **01/2019**	