


# BLOKOVÉ SCHÉMA PZTS + ACS - OBJEKT POŠTOVNÍ

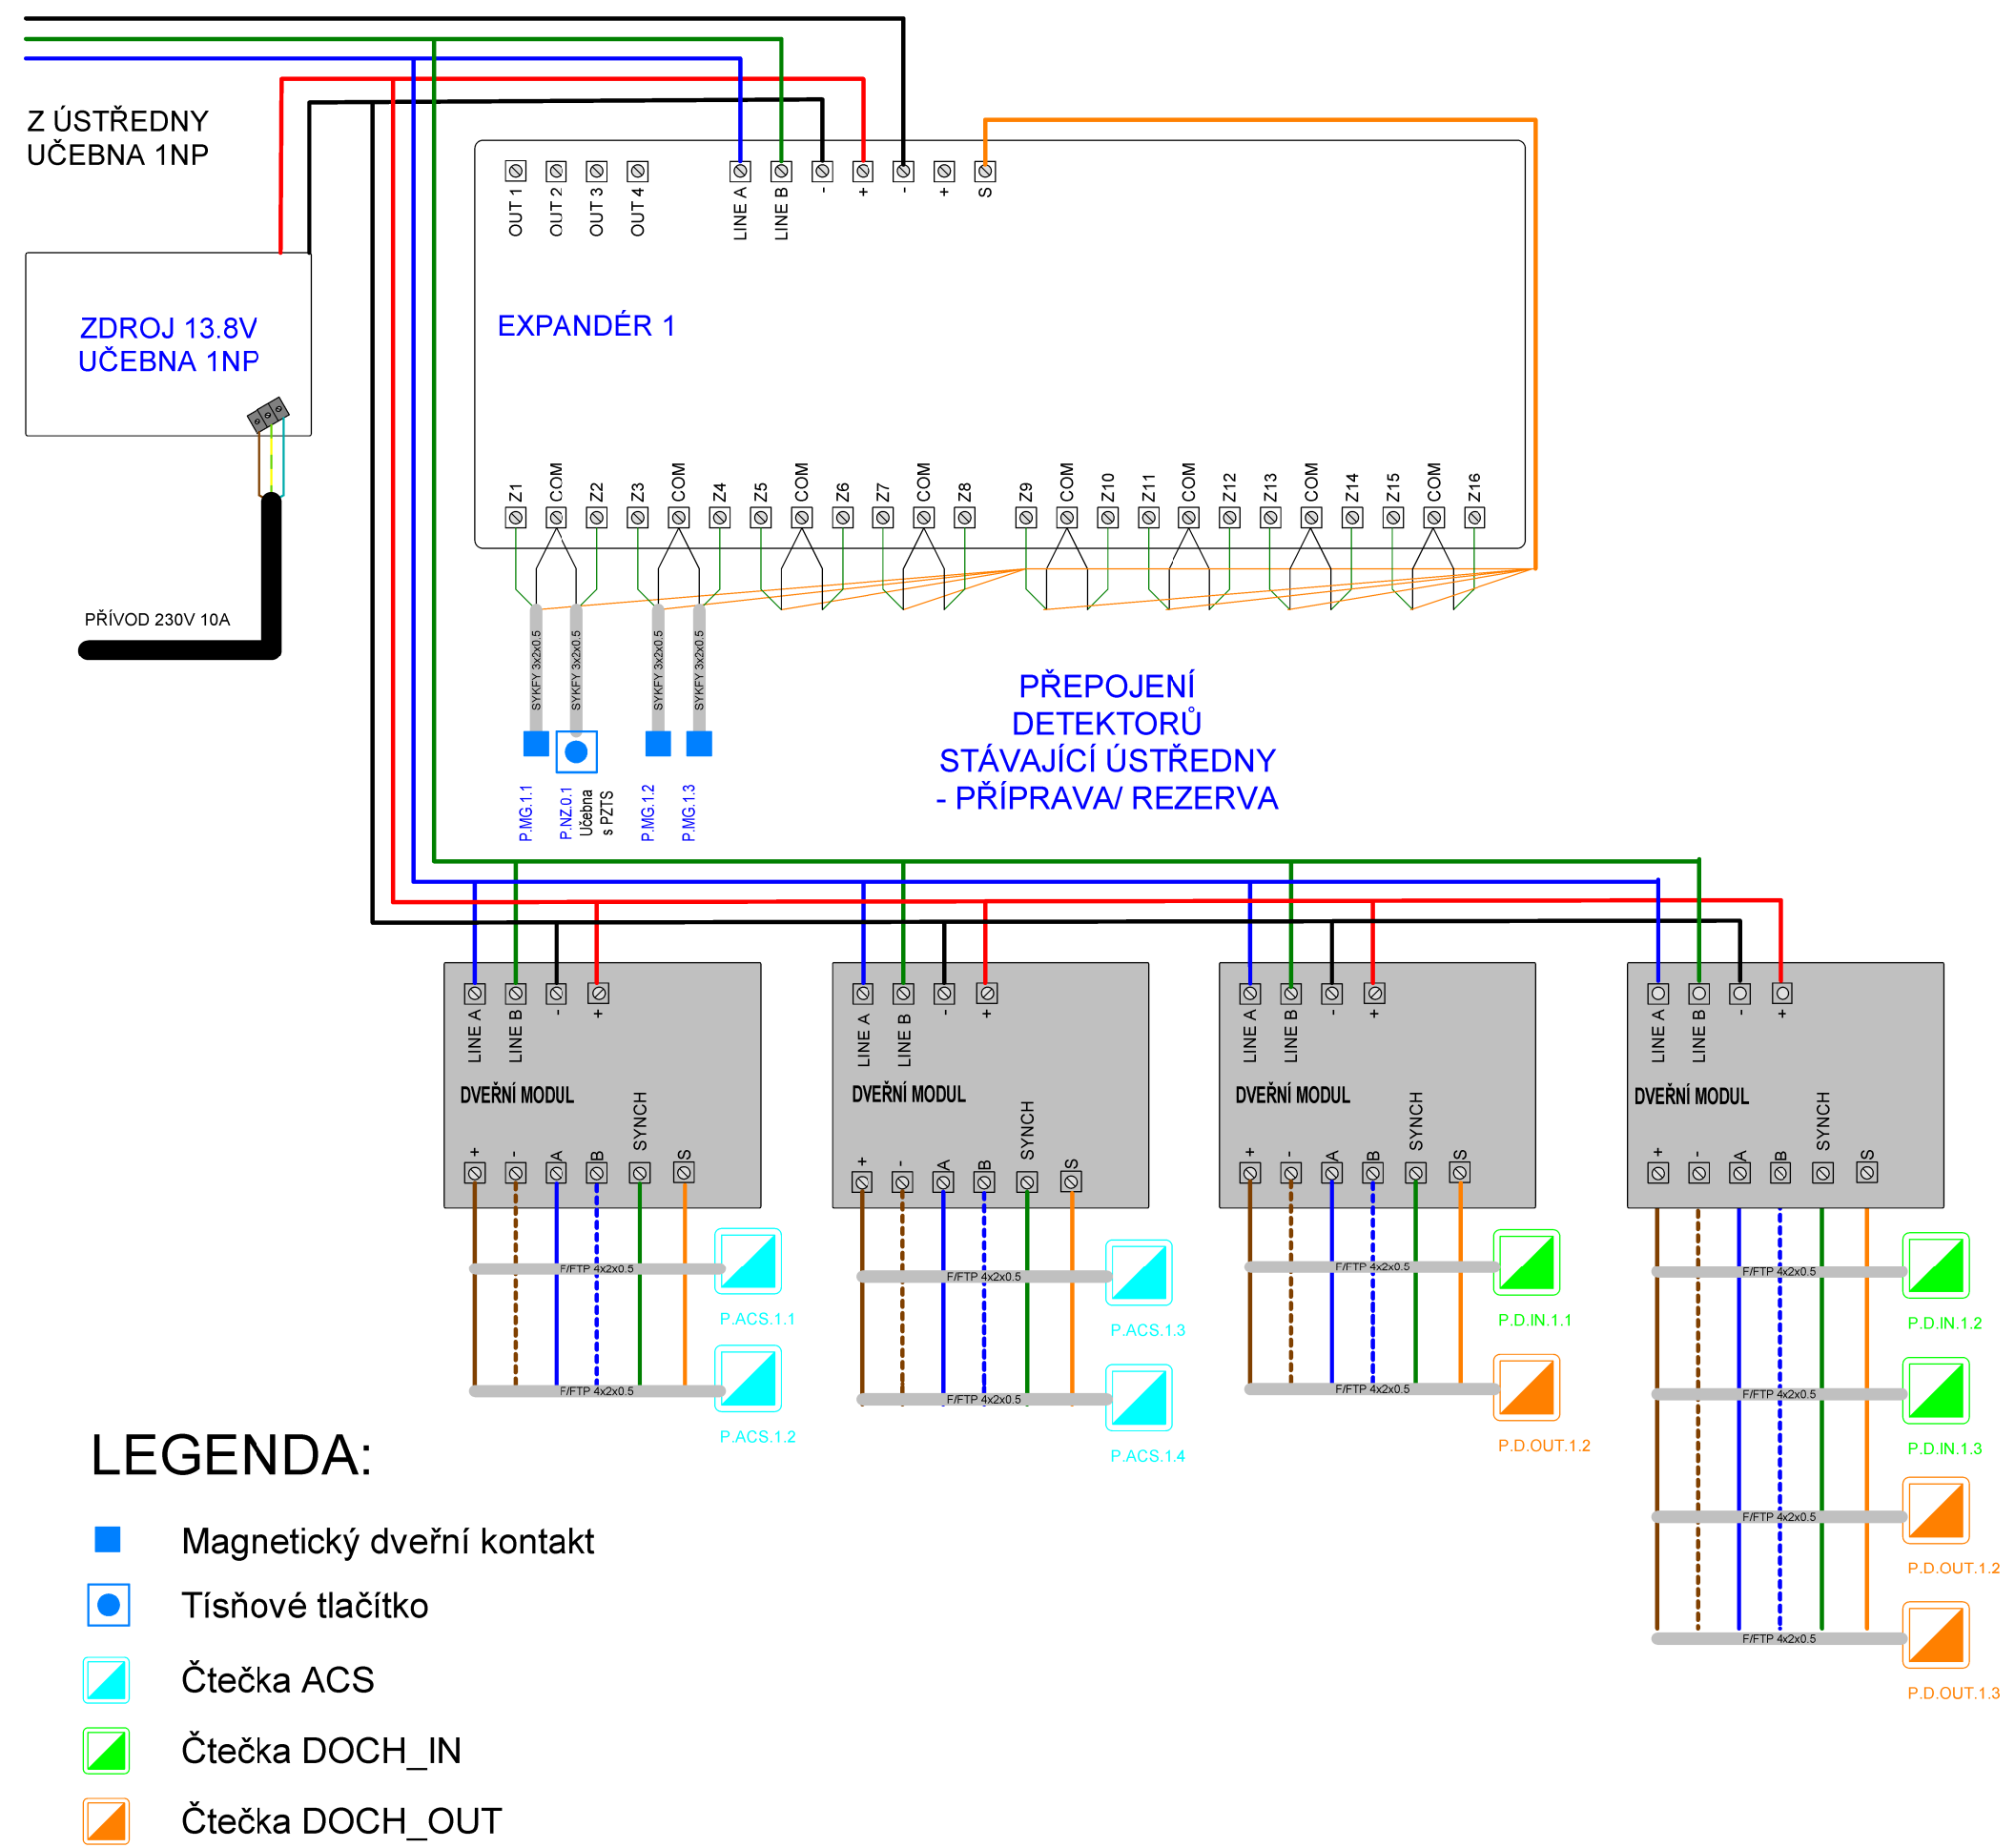

Akce: <b>Hotelová škola ML - zabezpečení vstupů do škol</b>					
Zpracovatel PD: <div> <b>ICS-systémy s.r.o.</b> ■ Hory 106, 360 01 Karlovy Vary ■ <a href="http://www.ics-kv.cz">www.ics-kv.cz</a> ■</div>		Investor: <b>Hotelová škola ML, příspě. org. IČ 00077119</b> Adresa: <b>Komenského 449/2</b> <b>353 01, Mariánské Lázně</b>			
Místo stavby: <b>Poštovní 60/7, 353 01 Mariánské Lázně</b>		Objekt:	Část: <b>SLP</b>		
Název výkresu: <b>BLOKOVÉ SCHÉMA PZTS + ACS - OBJEKT POŠTOVNÍ</b>			Stupeň: <b>PD</b>		
Zodp. projektant: <b>Martin Horák</b>	Zkontroloval: <b>Martin Horák</b>	Navrhl: <b>Martin Horák</b>	Formát: <b>2xA4</b>	Příloha: <b>E-12</b>	Kopie:
Podpis:	Podpis:	Podpis:	Měřítko:	Datum: <b>12/2018</b>	