


BLOKOVÉ SCHÉMA VSS - OBJEKT KOMENSKÉHO

VNITŘNÍ A VNĚJŠÍ KAMERY, OBJEKT KOMENSKÉHO - DLE VÝKRESU

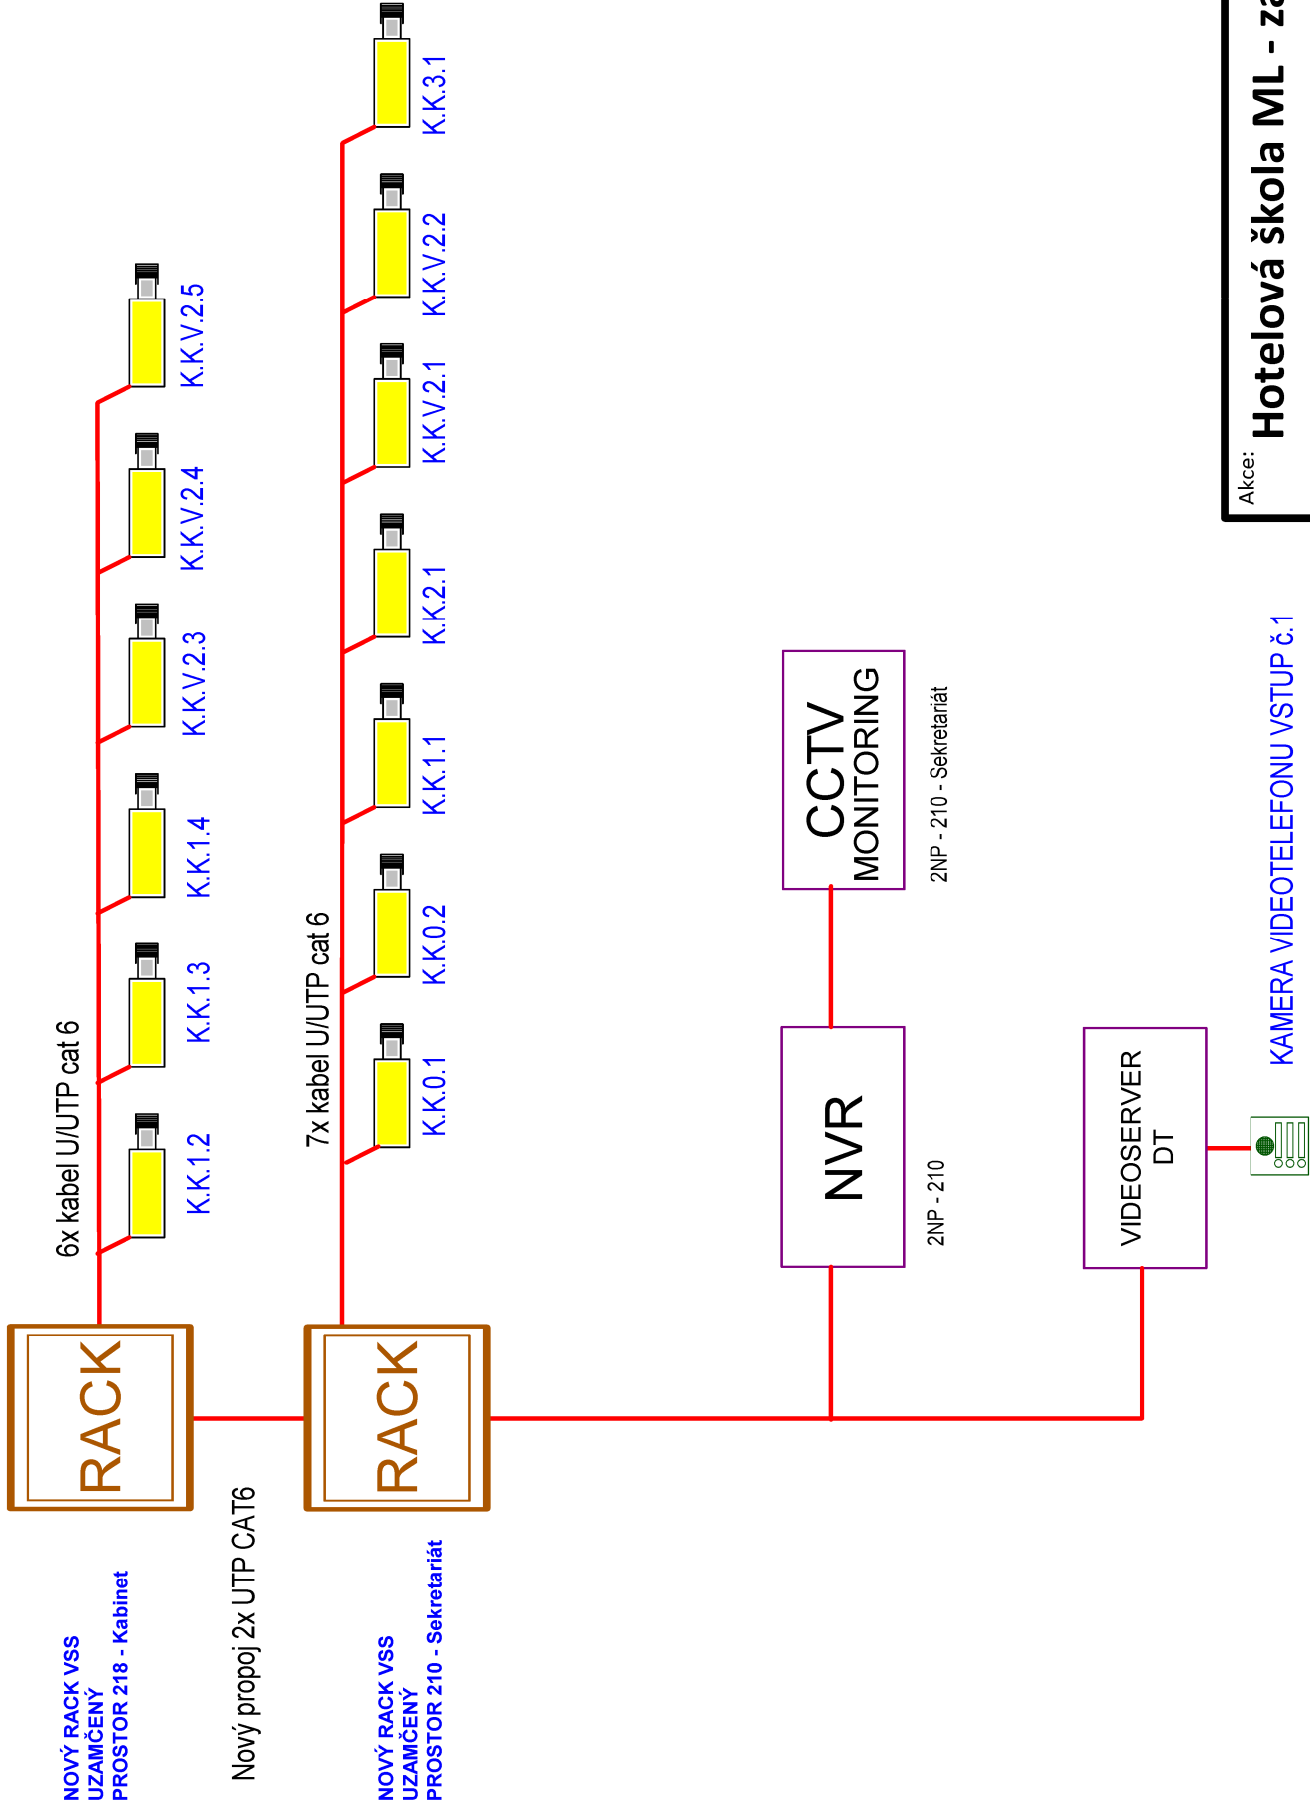

Akce: Hotelová škola ML - zabezpečení vstupů do škol			
Zpracovatel PD: ICS-systémy s.r.o. Hory 106, 360 01 Karlovy Vary ■ www.ics-kv.cz ■	Investor: Hotelová škola ML, příspě. org. IČ 000771119 Adresa: Komenského 449/2 353 01, Mariánské Lázně		
	Objekt:	Část:	
Místo stavby: Komenského 449/2, 353 01 Mariánské Lázně	Stupeň: SLP		
Název výkresu: BLOKOVÉ SCHÉMA VSS - OBJEKT KOMENSKÉHO	Stupeň: PD		
Zodp. projektant: Martin Horák	Navrhl: Martin Horák	Formát: 2xA4	Příloha: E-13
Podpis:	Podpis:	Měřitko:	Datum: 12/2018
		Kopie:	