






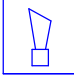




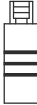
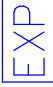

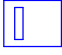







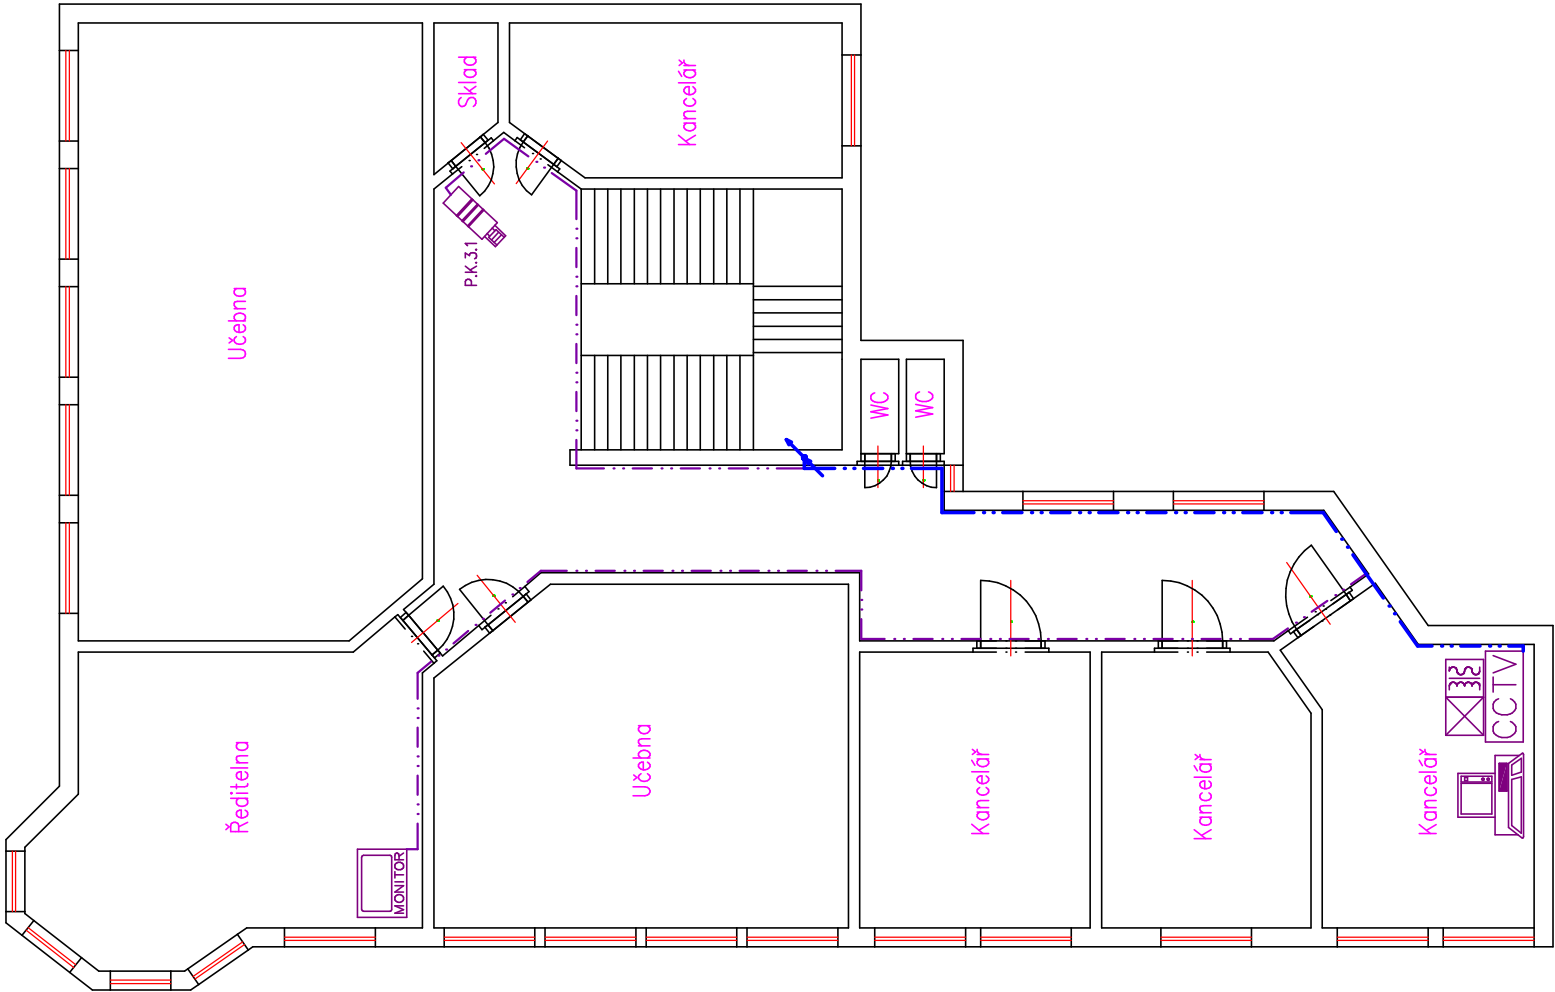



Legenda:

	ELEKTROMECHANICKÝ OTVÍRAČ		TELEFONNÍ ÚSTŘEDNA
	ČTEČKA ACS		ROZVADĚČ STRUKTUROVANÉ KABELÁŽE
	ČTEČKA DOCHÁZKA PŘÍCHOD		MAGNETICKÝ KONTAKT
	ČTEČKA DOCHÁZKA ODCHOD		SIRÉNA PZTS
	KAMERA VE VENKOVNÍM KRYTÍ		TÍŠŇOVÉ TLÁČÍTKO
	KAMERA VNITŘNÍ		ÚSTŘEDNA PZTS
	KAMERA VNITŘNÍ – PLÁN		EXPANDÉR PZTS
	NAHRÁVACÍ ZAŘÍZENÍ		KLÁVESNICE
	MONITOR		STOUPACÍ VEDENÍ DOLŮ
	MONITOROVACÍ PRACOVÍŠTĚ		STOUPACÍ VEDENÍ NAHORU
	AUDIOTELEFON – STOLNÍ STANICE		STOUPACÍ VEDENÍ NAHORU – DOLŮ
	AUDIOTELEFON – VSTUP		



Akce: <b>Hotelová škola ML - Zabezpečení vstupů do škol</b>				
Zpracovatel PD: <div> <b>ICS-systemy s.r.o.</b> ■ Hory 106, 360 01 Karlovy Vary ■ <a href="http://www.ics-kv.cz">www.ics-kv.cz</a> ■</div>		Investor: <b>Hotelová škola ML, příspěv.org. IČ 00077119</b> Adresa: <b>Komenského 449/2 353 01 Mariánské Lázně</b>		
Místo stavby: <b>Poštovní 60/7, 353 01 Mariánské Lázně</b>	Kraj: <b>Karlovarský</b>	Část: <b>SLP</b>		
Název výkresu: <b>BUDOVA POŠTOVNÍ - 3NP</b>		Stupeň: <b>PD</b>		
Zodp. projektant: <b>Martin Horák</b>	Projektant: <b>Martin Horák</b>	Navrhl:	Příloha: <b>E-04</b>	Kopie:
Podpis:	Podpis:		Měřítko: <b>1:100</b>	