


Legenda:

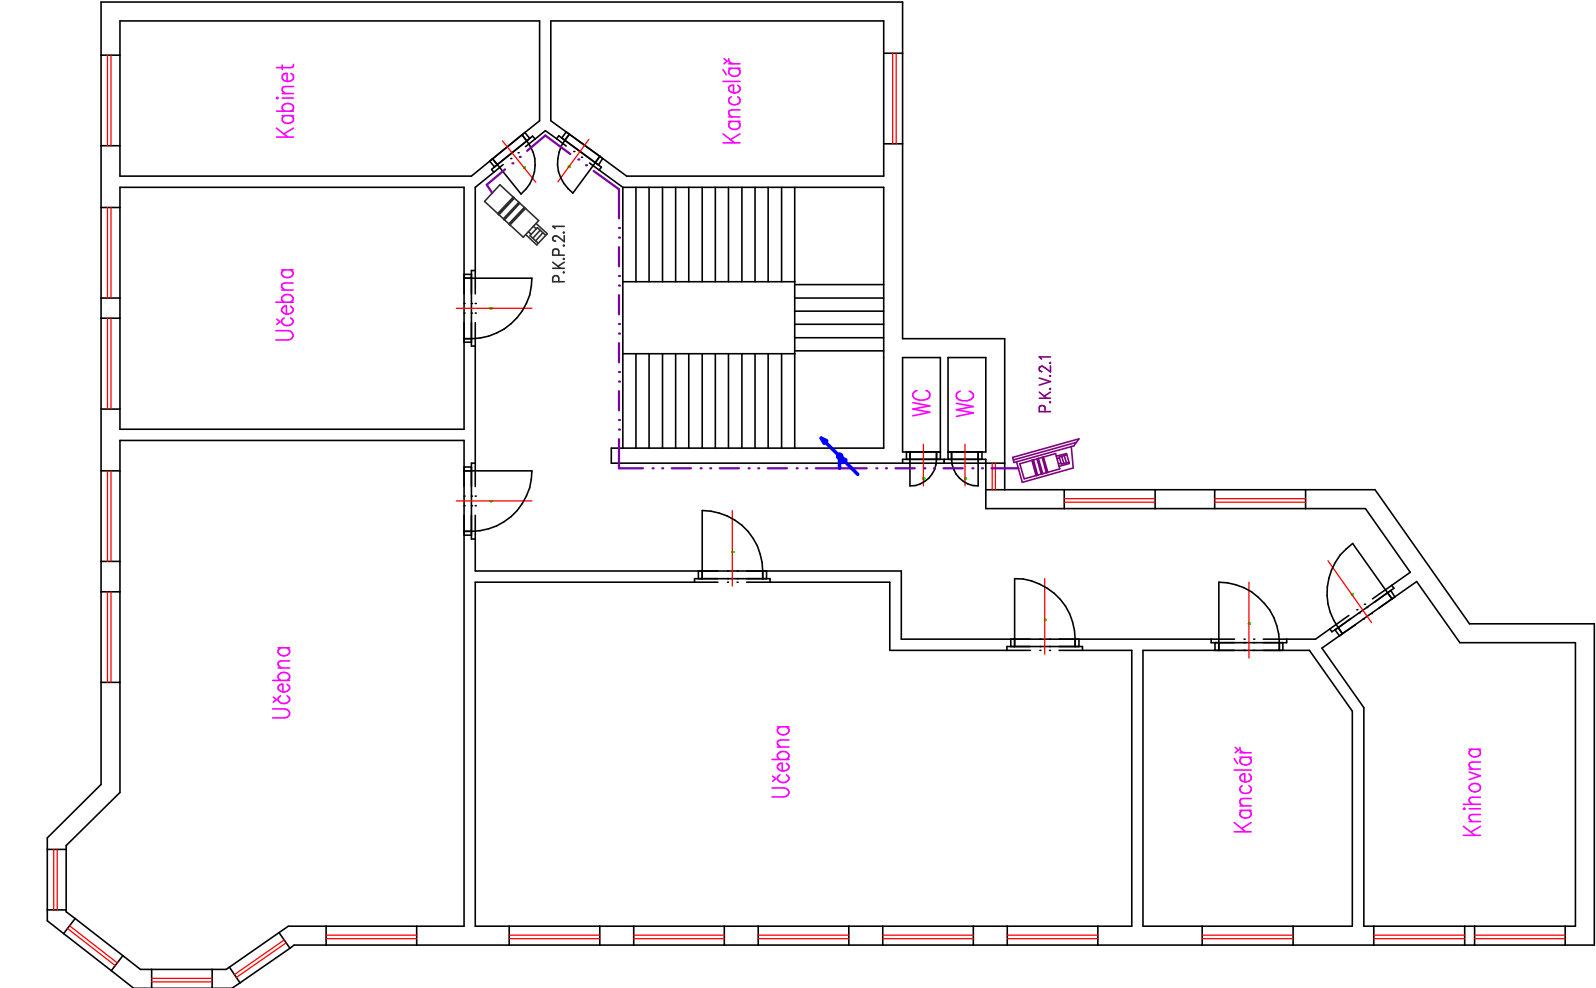

	ELEKTROMECHANICKÝ OTVÍRAČ		TELEFONNÍ ÚSTŘEDNA
	ČTEČKA ACS		ROZVADĚČ STRUKTUROVANÉ KABELÁŽE
	ČTEČKA DOCHÁZKA PŘÍCHOD		MAGNETICKÝ KONTAKT
	ČTEČKA DOCHÁZKA ODCHOD		SIRÉNA PZTS
	KAMERA VE VENKOVNÍM KRYTU		TÍŠŇOVÉ TLAČÍTKO
	KAMERA VNITŘNÍ		ÚSTŘEDNA PZTS
	KAMERA VNITŘNÍ – PLÁN		EXPANDÉR PZTS
	NAHRÁVACÍ ZAŘÍZENÍ		KLÁVESNICE
	MONITOR		STOUPACÍ VEDENÍ DOLŮ
	MONITOROVACÍ PRACOVÍŠTĚ		STOUPACÍ VEDENÍ NAHORU
	AUDIOTELEFON – STOLNÍ STANICE		STOUPACÍ VEDENÍ NAHORU–DOLŮ
	AUDIOTELEFON – VSTUP		

Akce: Hotelová škola ML - Zabezpečení vstupů do škol			
Zpracovatel PD: ICS-systémy s.r.o. ■ Hory 106, 360 01 Karlovy Vary ■ www.ics-kv.cz ■	Investor: Hotelová škola ML, příspěv.org. IČ 00077119 Adresa: Komenského 449/2 353 01 Mariánské Lázně		Kopie:
	Kraj: Karlovarský	Část: SLP	
	Stupeň: PD		
	Název výkresu: BUDOVA POŠTOVNÍ - 2NP		
Zodp. projektant: Martin Horák	Projektant: Martin Horák	Navrhl:	Příloha: E-03
Podpis:	Podpis:	Měřtko: 1:100	Datum: 01/2019