


BLOKOVÉ SCHÉMA VSS - OBJEKT POŠTOVNÍ

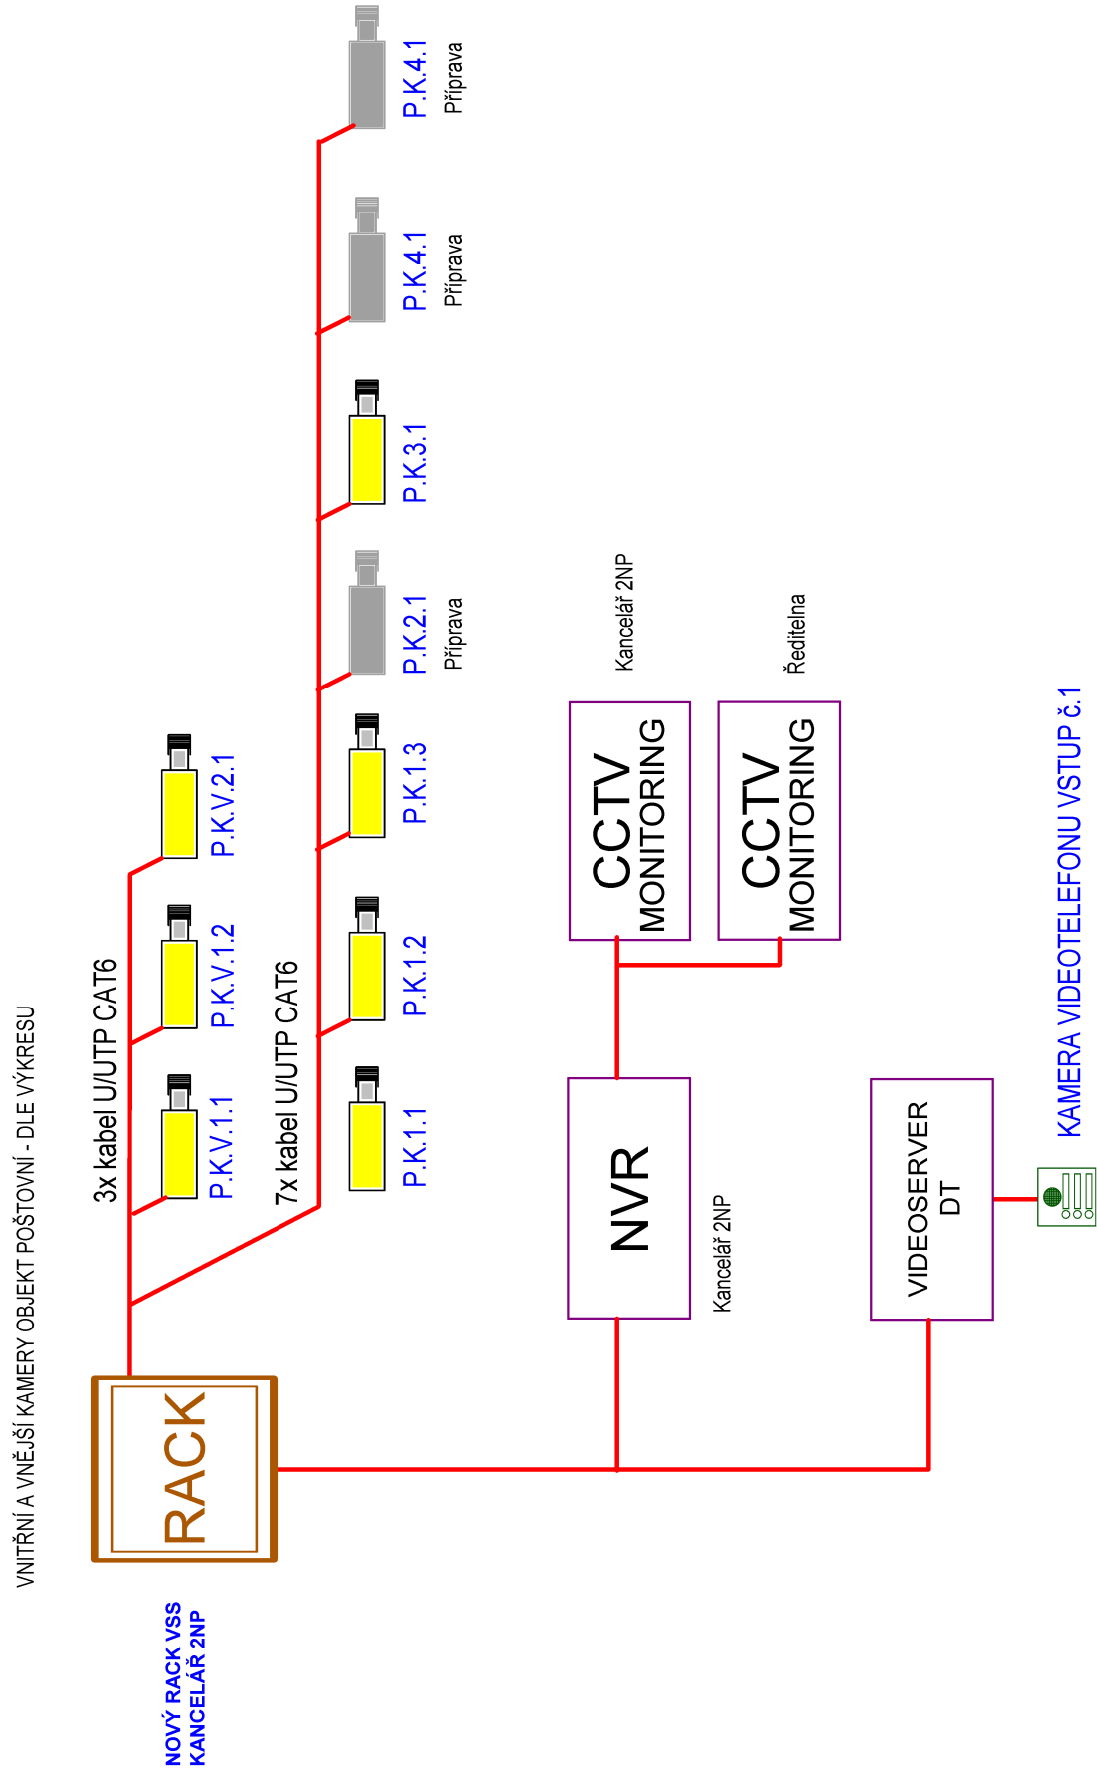

Akce: Hotelová škola ML - zabezpečení vstupů do škol				
Zpracovatel PD:		Investor:		Kopie:
ICS-systémy s.r.o. ■ Hory 106, 360 01 Karlovy Vary ■ www.ics-kv.cz ■		Hotelová škola ML, příspě. org. IČ 000771119 Adresa: Komenského 449/2 353 01, Mariánské Lázně		
Místo stavby:		Objekt:	Část:	
Poštovní 60/7, 353 01 Mariánské Lázně			SLP	
Název výkresu:		Stupeň:		Příloha: E-14 Datum: 12/2018
BLOKOVÉ SCHÉMA VSS - OBJEKT POŠTOVNÍ		PD		
Zodp. projektant:	Zkontroloval:	Navrhl:	Formát:	
Martin Horák	Martin Horák	Martin Horák	2xA4	
Podpis:	Podpis:	Podpis:	Měřítka:	