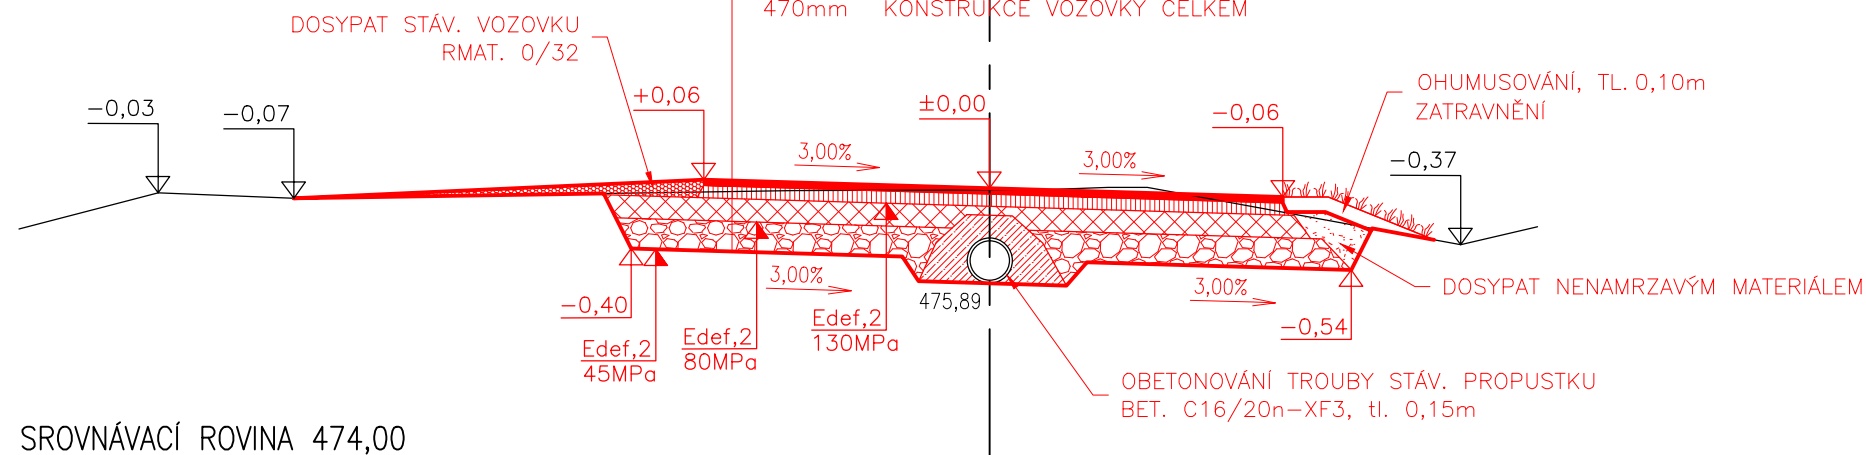
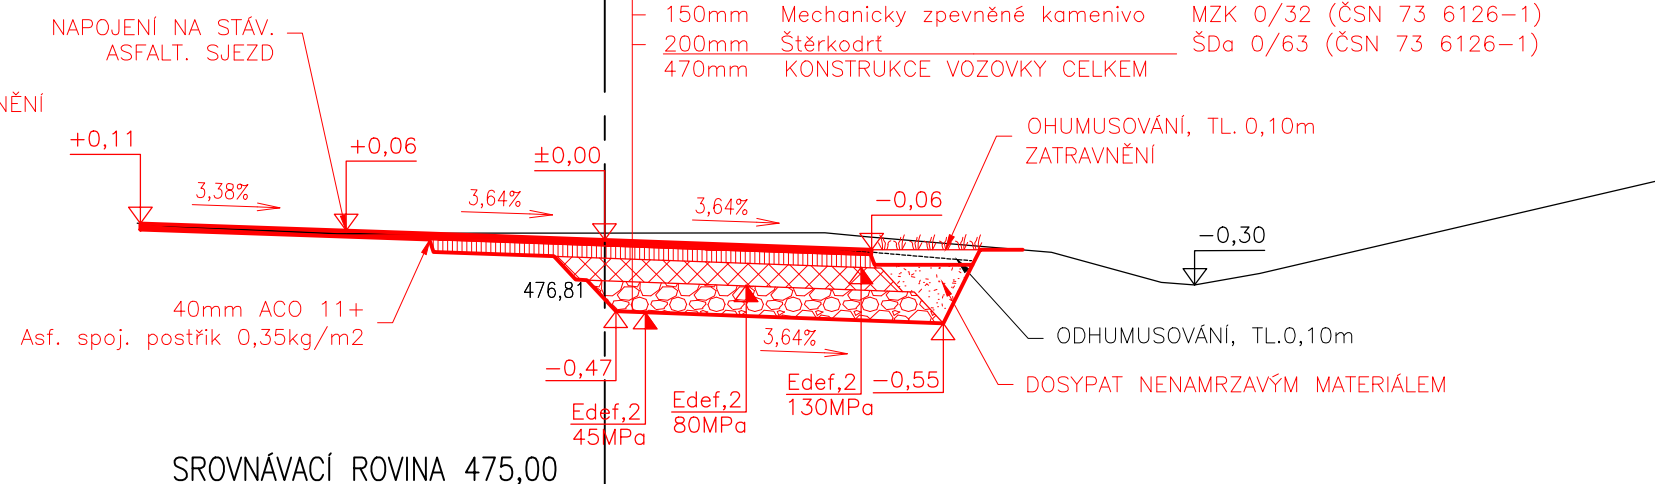


H

 H 

Náměstí Krále, Jiřího 6, 350 02 Cheb, tel. 354 436 328, fax 354 535 179, email: info@dsva.cz, www.dsva.cz			
Zodpovědný projektant : <div>Ing. Petr Král</div>		Technická kontrola : <div>Ing. Jiří ŠEVČÍK</div>	
Projektant : <div>Jozef TURZA</div>		Hlavní projektant : <div>Ing. Petr Král</div>	
MěÚ : <div>Cheb</div>		Kraj : <div>Karlovarský</div>	
Stavebník : <div>KSÚS KK p.o., Chebská 282, 356 01 Sokolov</div>		Datum : <div>10/2018</div>	
Akce : <div> <p>Točna pro vozidla údržby silnic na silnici III/214 16, Horní Lipina</p> </div>		Číslo zakázky : <div>39/2018</div>	
SO : <div> <p>SO 101 Točna pro vozidla údržby silnic na sil. III/214 16</p> <p>SO 102 Oprava krytu vozovky na silnici III/214 16</p> </div>		Úroveň : <div> <p>DSP</p> <p>+</p> <p>PDPS</p> </div>	
Výkres : <div> <p>Vzorové příčné řezy</p> </div>		Souprava : <div> <p>Měřítko : 1 : 50</p> <p>Část : C.1.3</p> </div>	

Dokumentaci lze užívat v e smyslu příslušné smlouvy o dílo,kopírování a rozšiřování bez předchozího souhlasu je zakázáno