

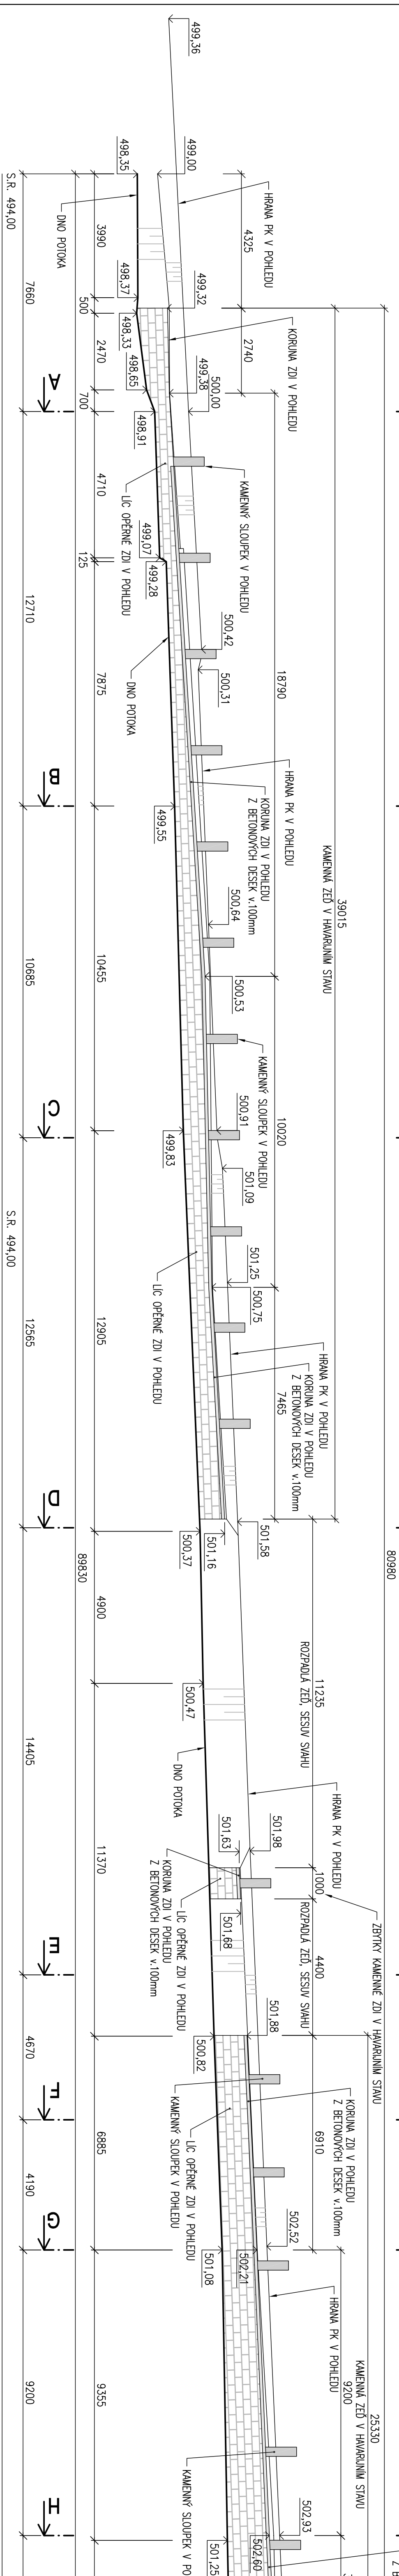


1
ROZVINITÝ PODELNÝ ŘEZ DNEM POTOKA S POHLEDEM NA LÍČ OPĚRNÉ ZDI - STÁVAJÍCÍ STAV
M. 1:100

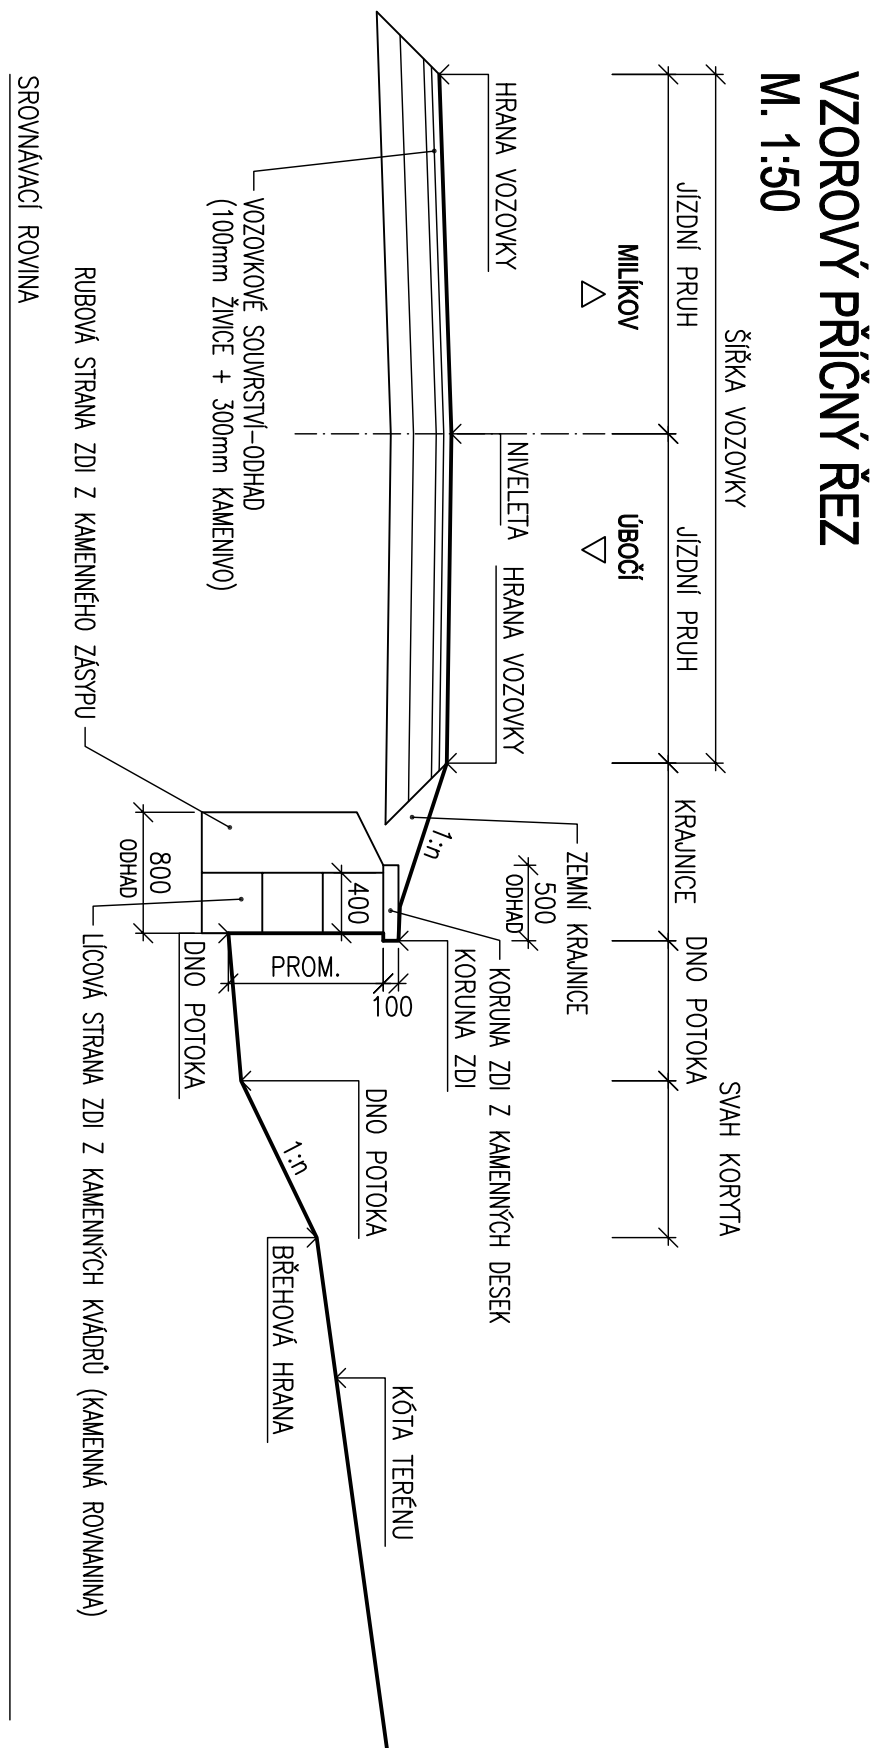


2

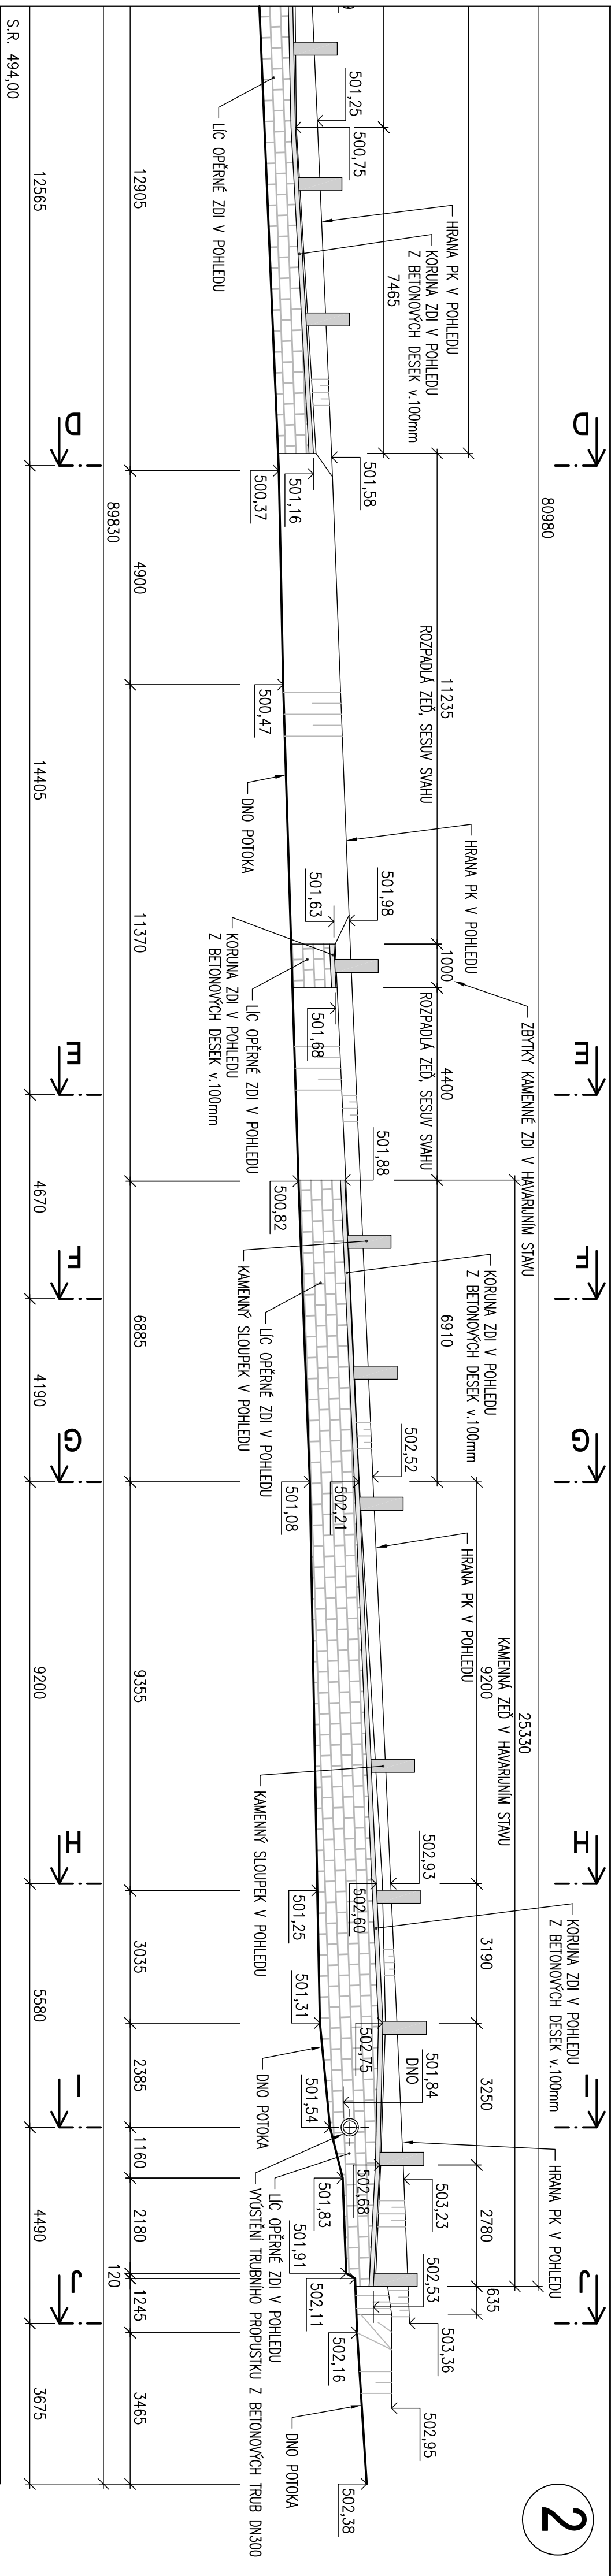


LEGENDA LINÍ:


STÁVAJÍCÍ STAV

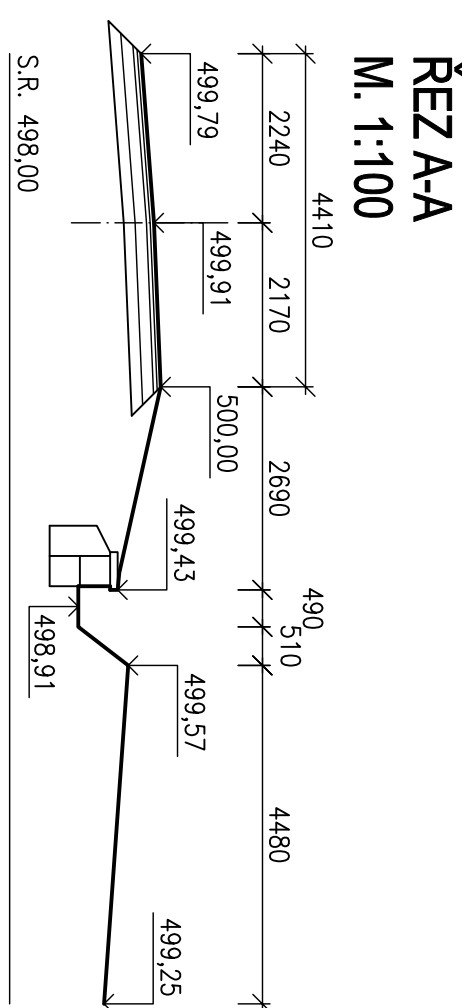


S.R. 498,00

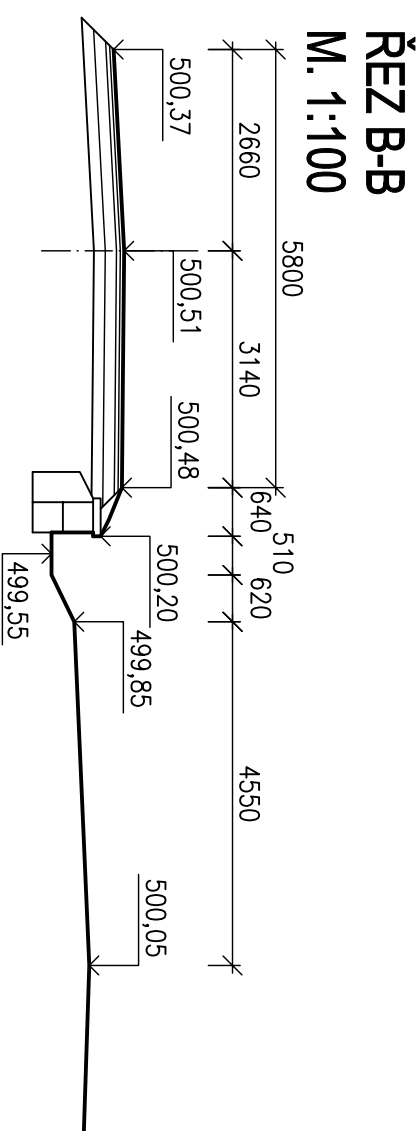


.R. 498,00

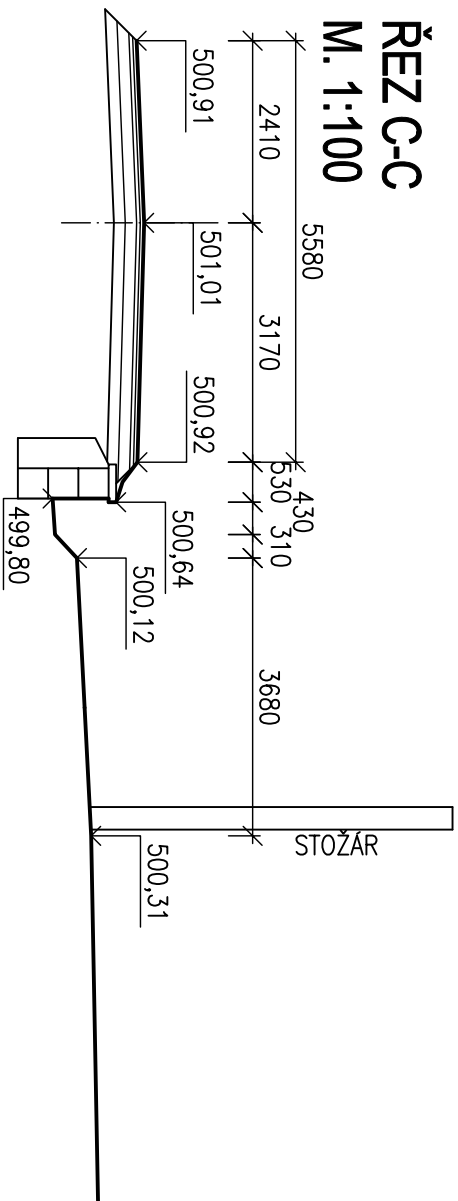


S.R. 498,00

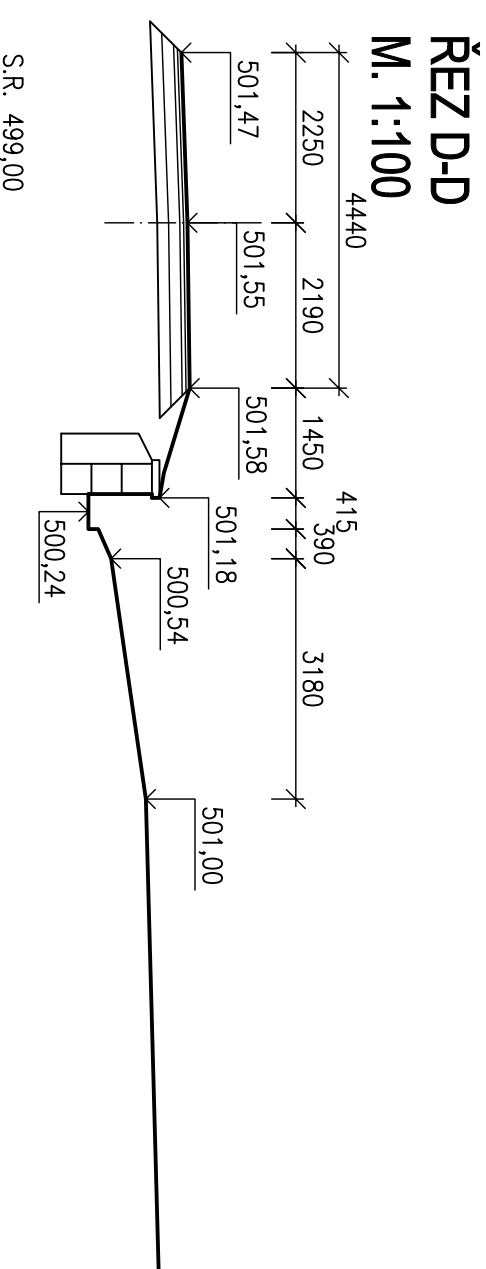


S.R. 499,00

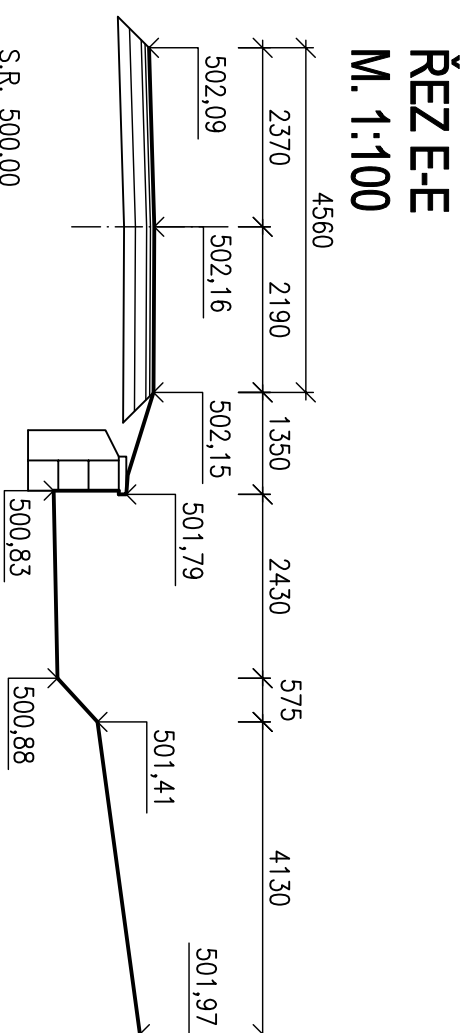


S.R. 500.00

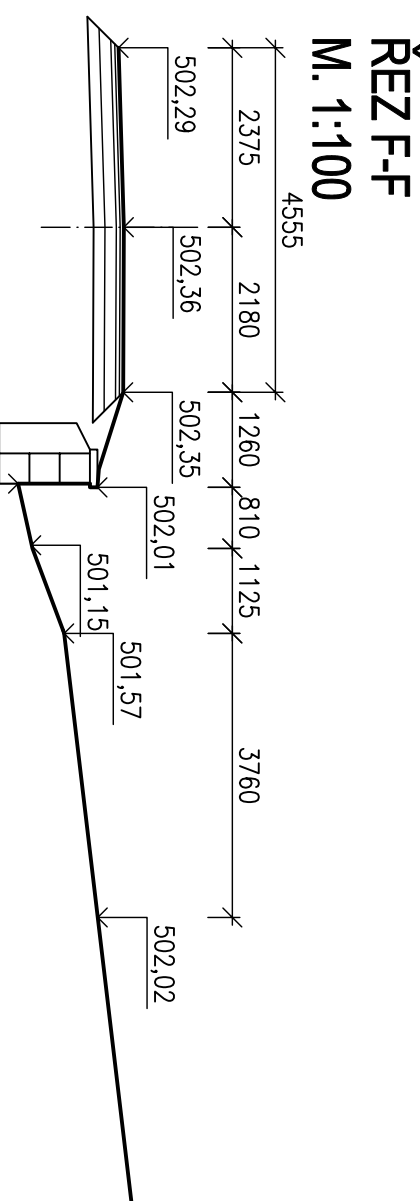


S.R. 500,00

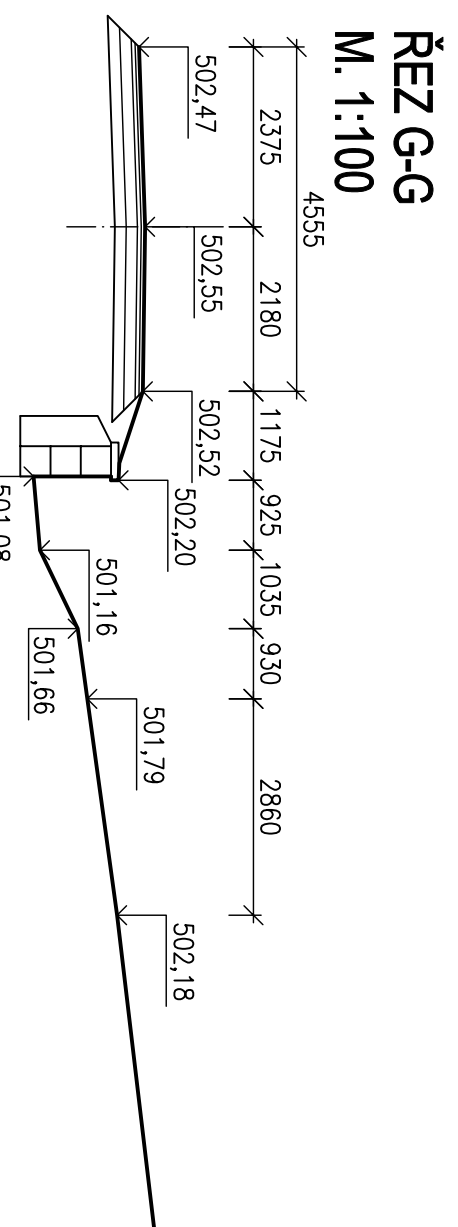


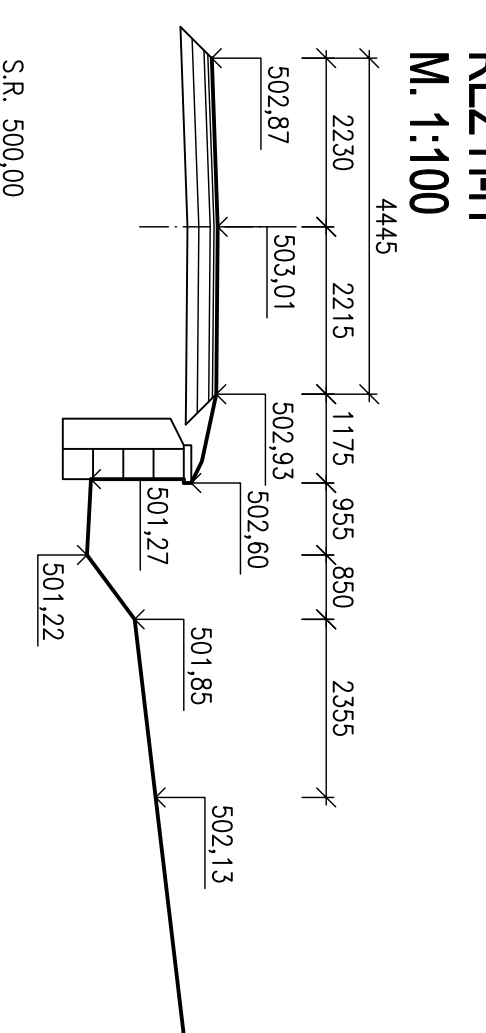

S.R. 500,01

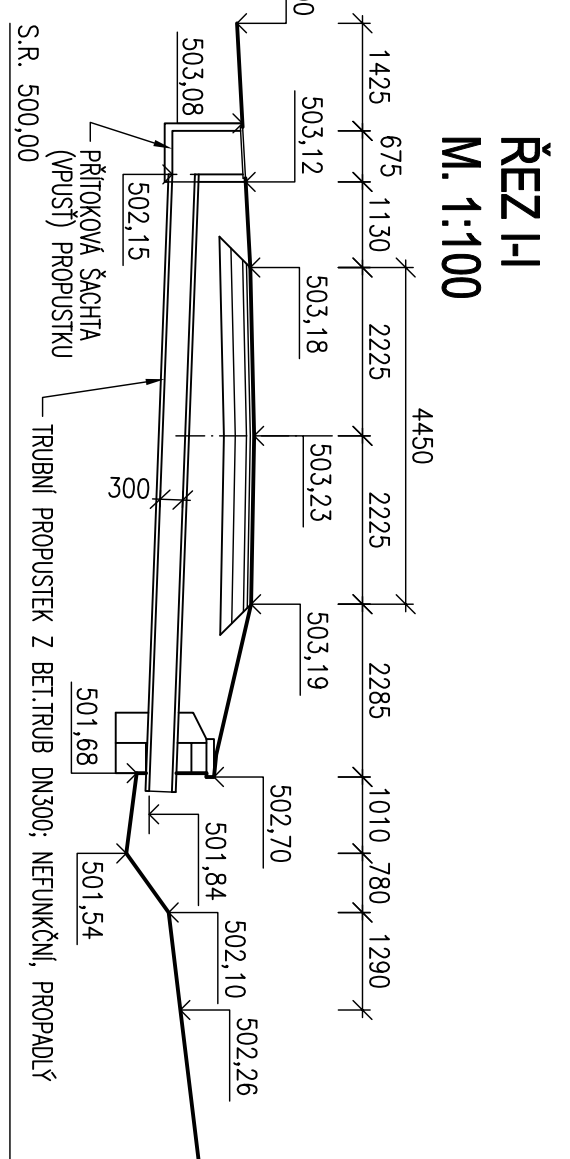

REZ 1-1
M. 1:10C

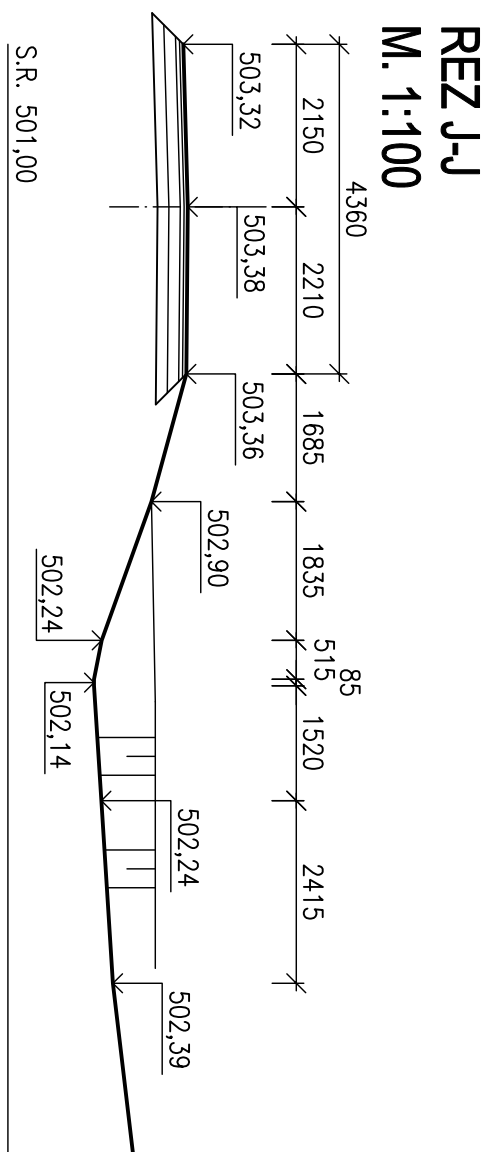

S.R. 501,00

SOUŘ. SYSTÉM : S-JTSK
VÝŠK. SYSTÉM : B.p.v.

Výrobcoví:	Zlep. projektant:	HP:	Techn. kordináta:	Zvolení:
ING.MARTIN ŠTECHER	ING.MARTIN ŠTECHER			
podpis:	podpis:	podpis:		

Ing. Martin Štecher IČO 73716065 Mokřany 232
--

OPRAVA OPĚRNÉ ZDI SILNICE III/21213, PODLESI
OD KM CCA 3,220 DO 3,310

Nózer prihoň

ŘEZY - STÁVAJÍCÍ STAV

D.1.1.3

Crisis priority: