


PŘEHLEDNÁ SITUACE

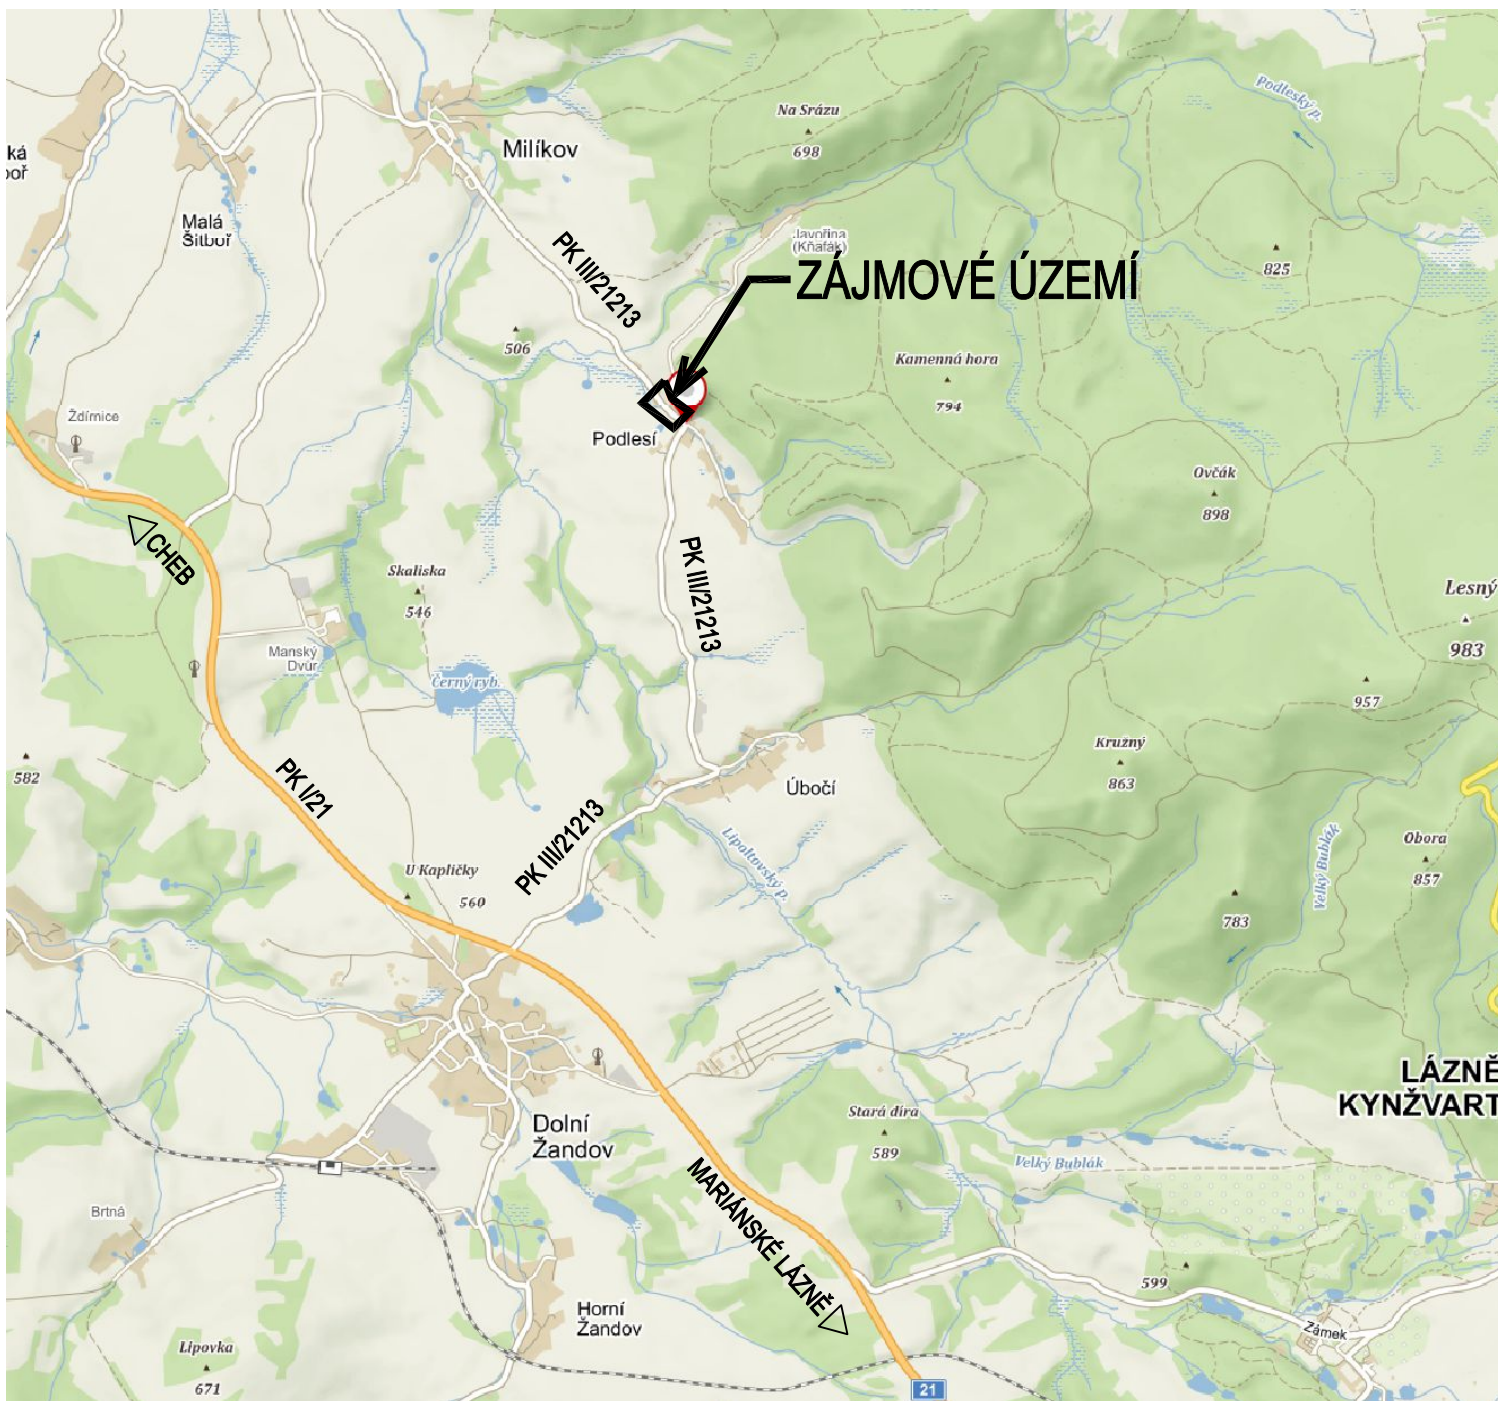

Vypracoval: ING.MARTIN ŠTECHER	Zodp. projektant: ING.MARTIN ŠTECHER	HIP:	Techn. kontrola:	Zhotovitel: Ing.Martin Štecher IČO 73716065 Mokřiny 232 352 01 Aš tel. 777 773 709 m.stecher@quick.cz stechy@seznam.cz	
podpis:	podpis:	podpis:	podpis:		
Obec, k.ú.: Dolní Žandov, Podlesí u D.Ž.		Kraj: KARLOVARSKÝ			
Objednatel: KSÚS KK p.o., Chebská 282, 356 01 Sokolov					
<div>OPRAVA OPĚRNÉ ZDI SILNICE III/21213, PODLESÍ OD KM CCA 3,220 DO 3,310</div>				Č. zakázky:	2018–05
				Datum:	06/2018
				Formát:	A4
				Měřítko:	
				Stupeň PD:	PDPS
<div>Název přílohy: SITUAČNÍ VÝKRES ŠIRŠÍCH VZTAHŮ</div>				Číslo přílohy:	Souprava:
				C.1	